


TYÖNAIKAINEN LIIKENTEENOHJAUSUUNNITELMA, Keväkummuntien ja Erämiehenkadun risteysalue

Vesihuoltoverkon saneeraustyö

Urakoitsija: Liikelaitos Porvoon vesi / Lindahl

Suunnitelma 3.4.2024 A. Kupsu Oy / Vaahterainen

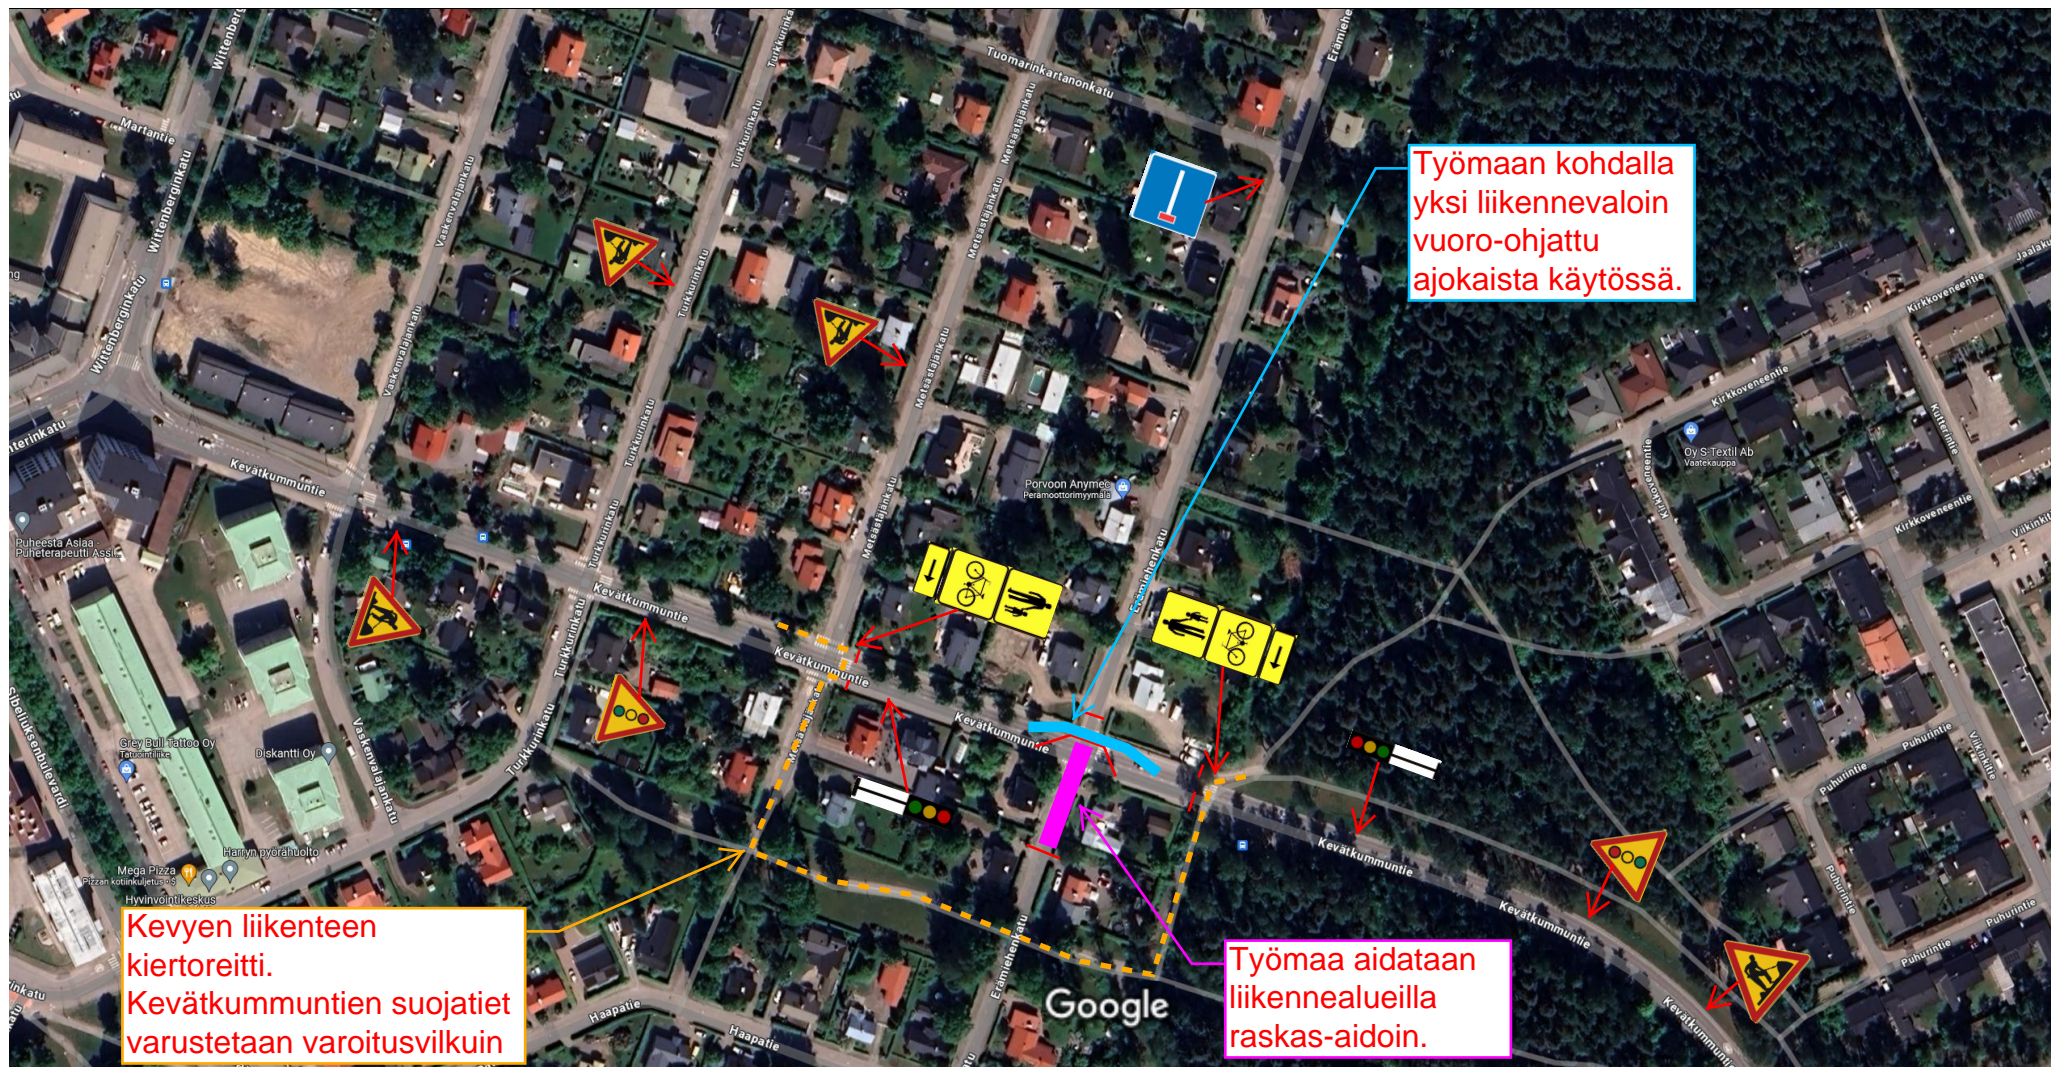

Keven liikenteen kiertoreitti.
Keväkummuntien suojatiet varustetaan varoitusvilkuin

Työmaan kohdalla yksi liikennevalo vuoro-ohjattu ajokaista käytössä.

Työmaa aidataan liikennealueilla raskas-aidoin.

— raskasaita

(Huom! Keväkummuntien eteläpuolinen Velkalan alue on jo varustettu tietyöstä varoittavin liikennemerkkein.)

Kuvat ©2024 Airbus,Maxar Technologies,Karttatiedot ©2024 20 m