


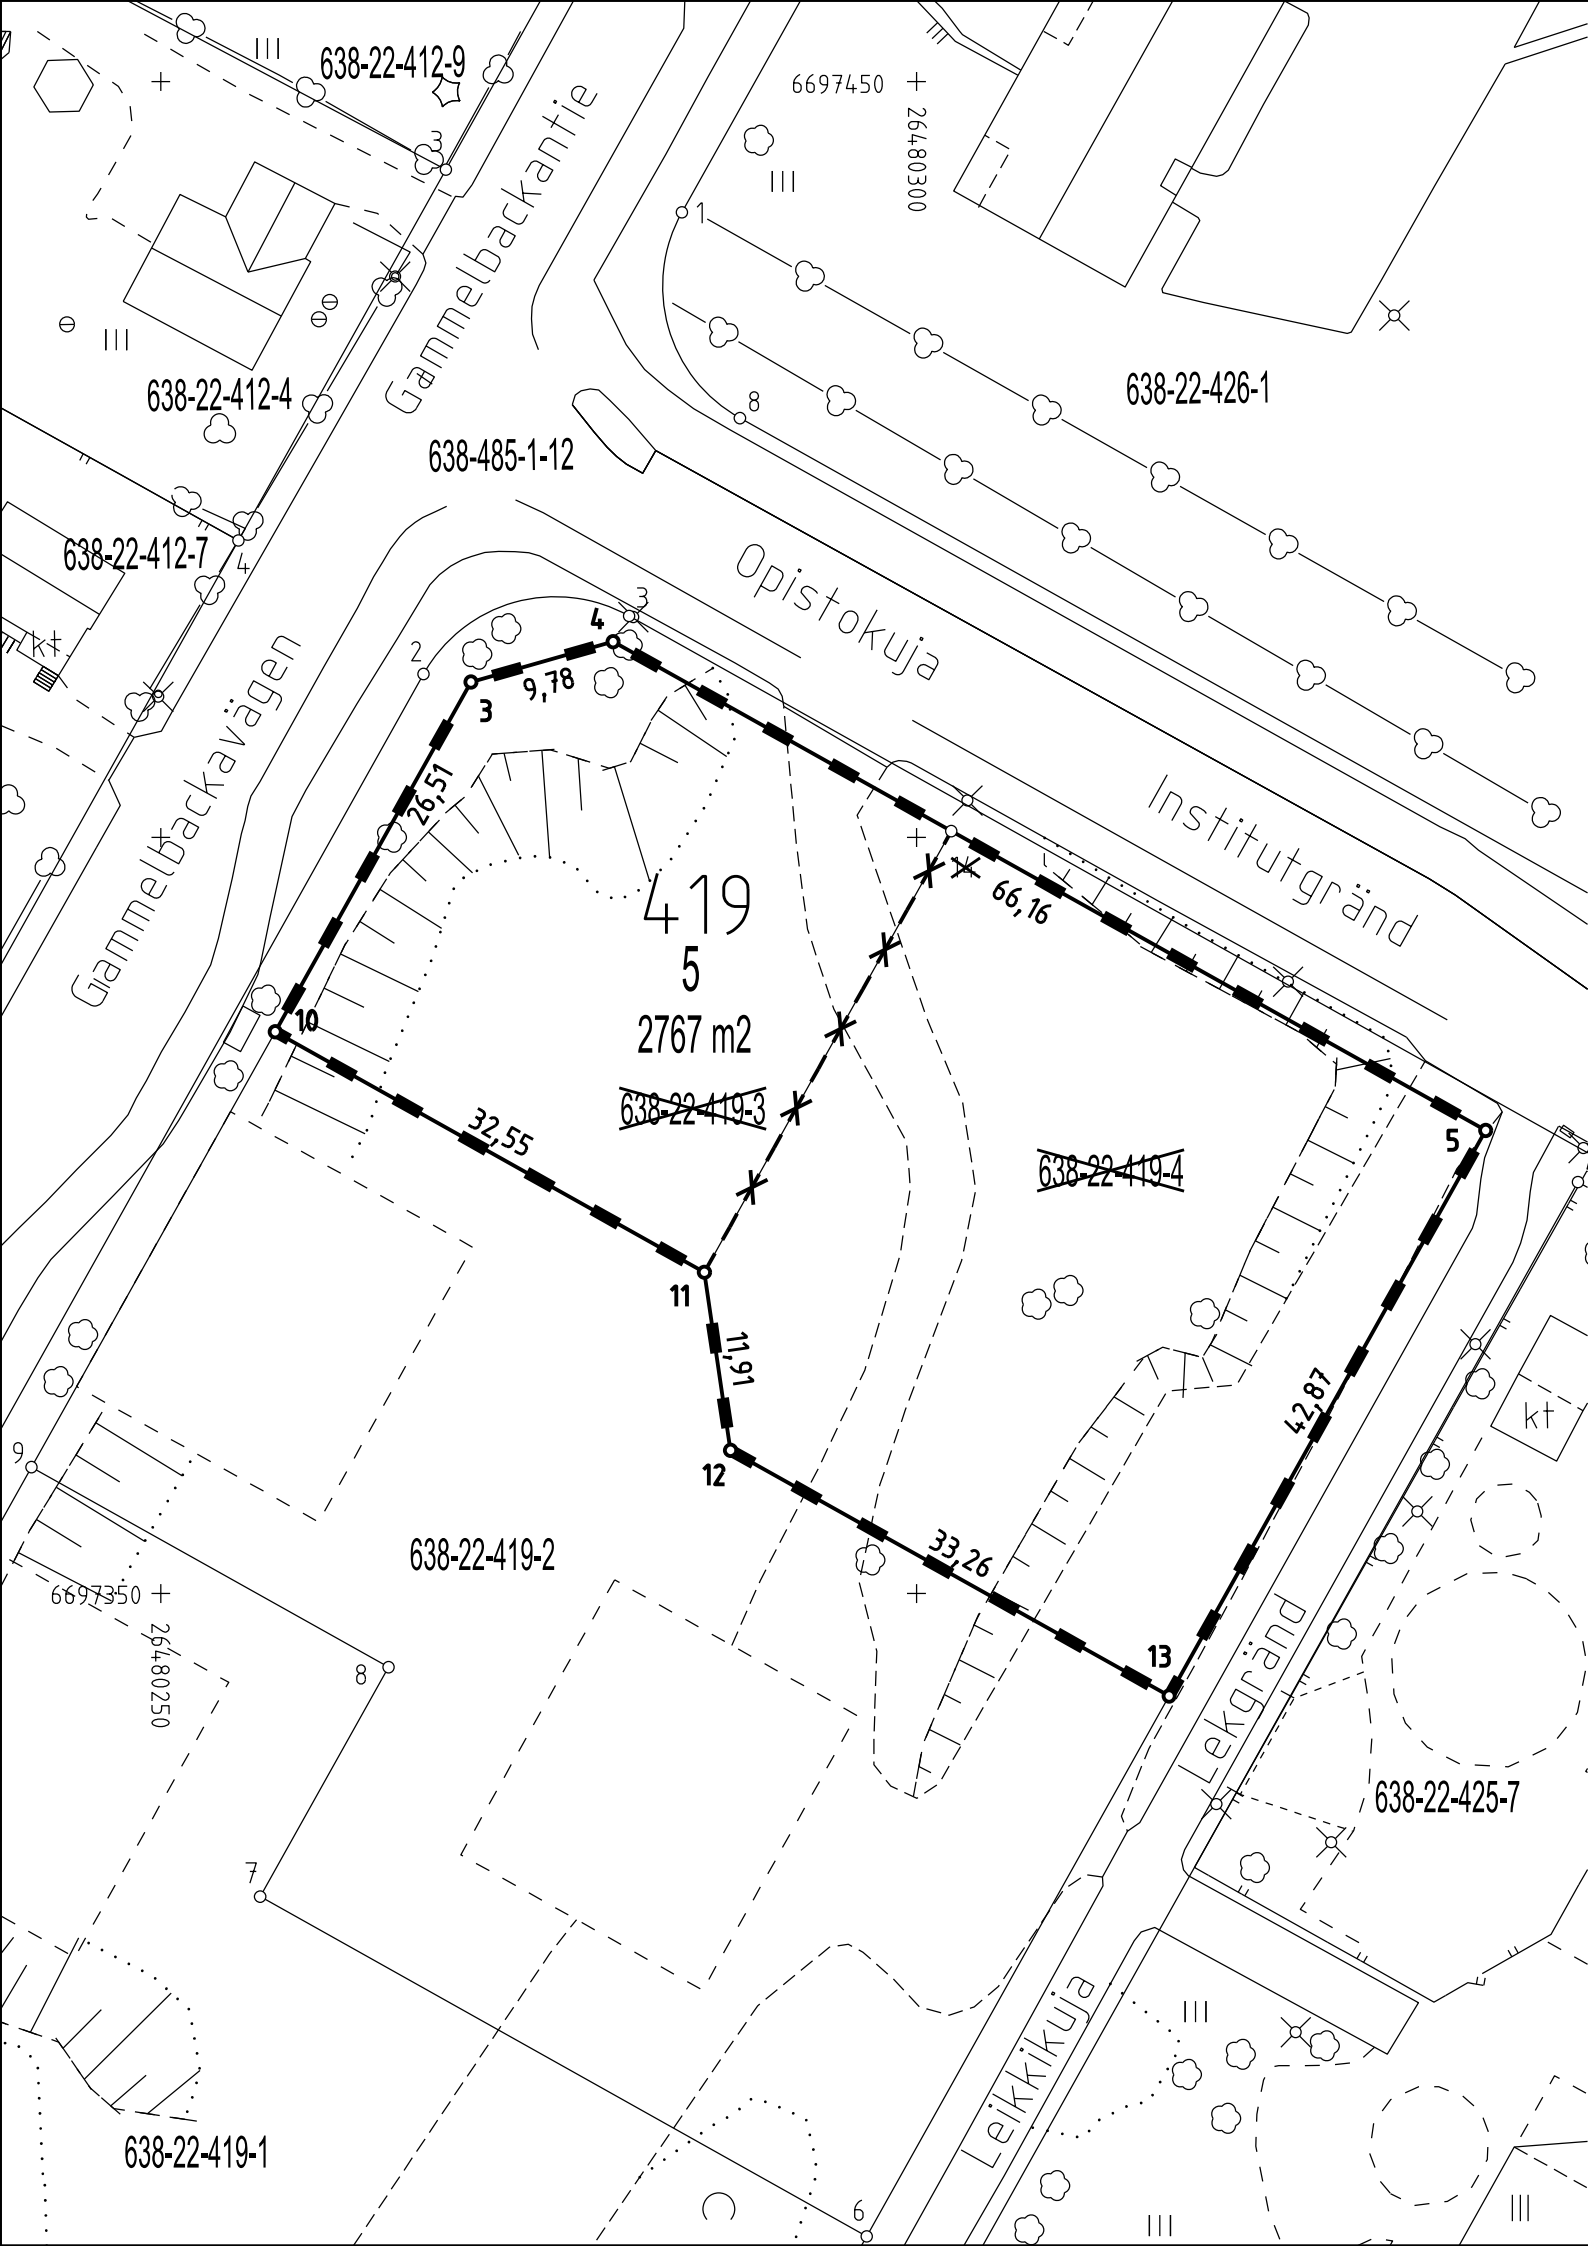

TONTTIEN MUODOSTUMINEN / TOMTERNAS BILDNING

TONTTI TOMT	P-ALA m² AREAL m²	KIINTEISTÖSTÄ AV FASTIGHETEN	OSAT m² DELAR m²
638-22-419-5	2767	638-22-419-3 638-22-419-4	1064 1703

KOORDINAATTILUETTELO (ETRS-GK26)
KOORDINATFÖRTECKNING (ETRS-GK26)

No	P	I	
3	6697410.282	26480270.519	
4	6697412.951	26480279.928	
5	6697380.627	26480337.659	
10	6697387.151	26480257.567	
11	6697371.249	26480285.967	
12	6697359.468	26480287.698	
13	6697343.221	26480316.714	
14	6697400.423	26480302.303	
1436	6697356.654	26480181.603	Runkopiste/Stompunkt
1048	6697426.228	26480506.700	Runkopiste/Stompunkt

TONTTIJAON MUUTOS ÄNDRING AV TOMTINDELNING				1:500	PORVOO BORGÅ		638
Asemakaava Stadsplan		544	hyväksytty godkänd		26.1.2022	Kaupunginosa Stadsdel	22
Edellinen tonttijako hyväksytty Tidigare tomtindelning godkänd					1564 / 26.1.2022	Osa korttelia En del av kvarter	419
Pohjakartan hyväksyi Baskartan godkändes av kiinteistöinsinööri fastighetsingenjör Tonttijaon laati Tomtindelningen uppgjordes av maanmittausinsinööri lantmäteringenjör					Karin Kolis	Tontti Tomt	5
						Karttalehti Kartblad	9779
						Koordinaatti- järjestelmä Koordinatsystem	ETRS-GK26
Lask. Räkn.	MM	Piirt. Rit.	TL	Tark. Gransk.	AG		
Kaupungingeodeetti hyväksynyt Stadsgeodeten godkänt					Karin Kolis	Tj-kartta T.ind-karta	1636
Nähtävillä/Till påseende		K.geod./S.geod.		Nähtävillä/Till påseende		Lainv./Laga kr.	