


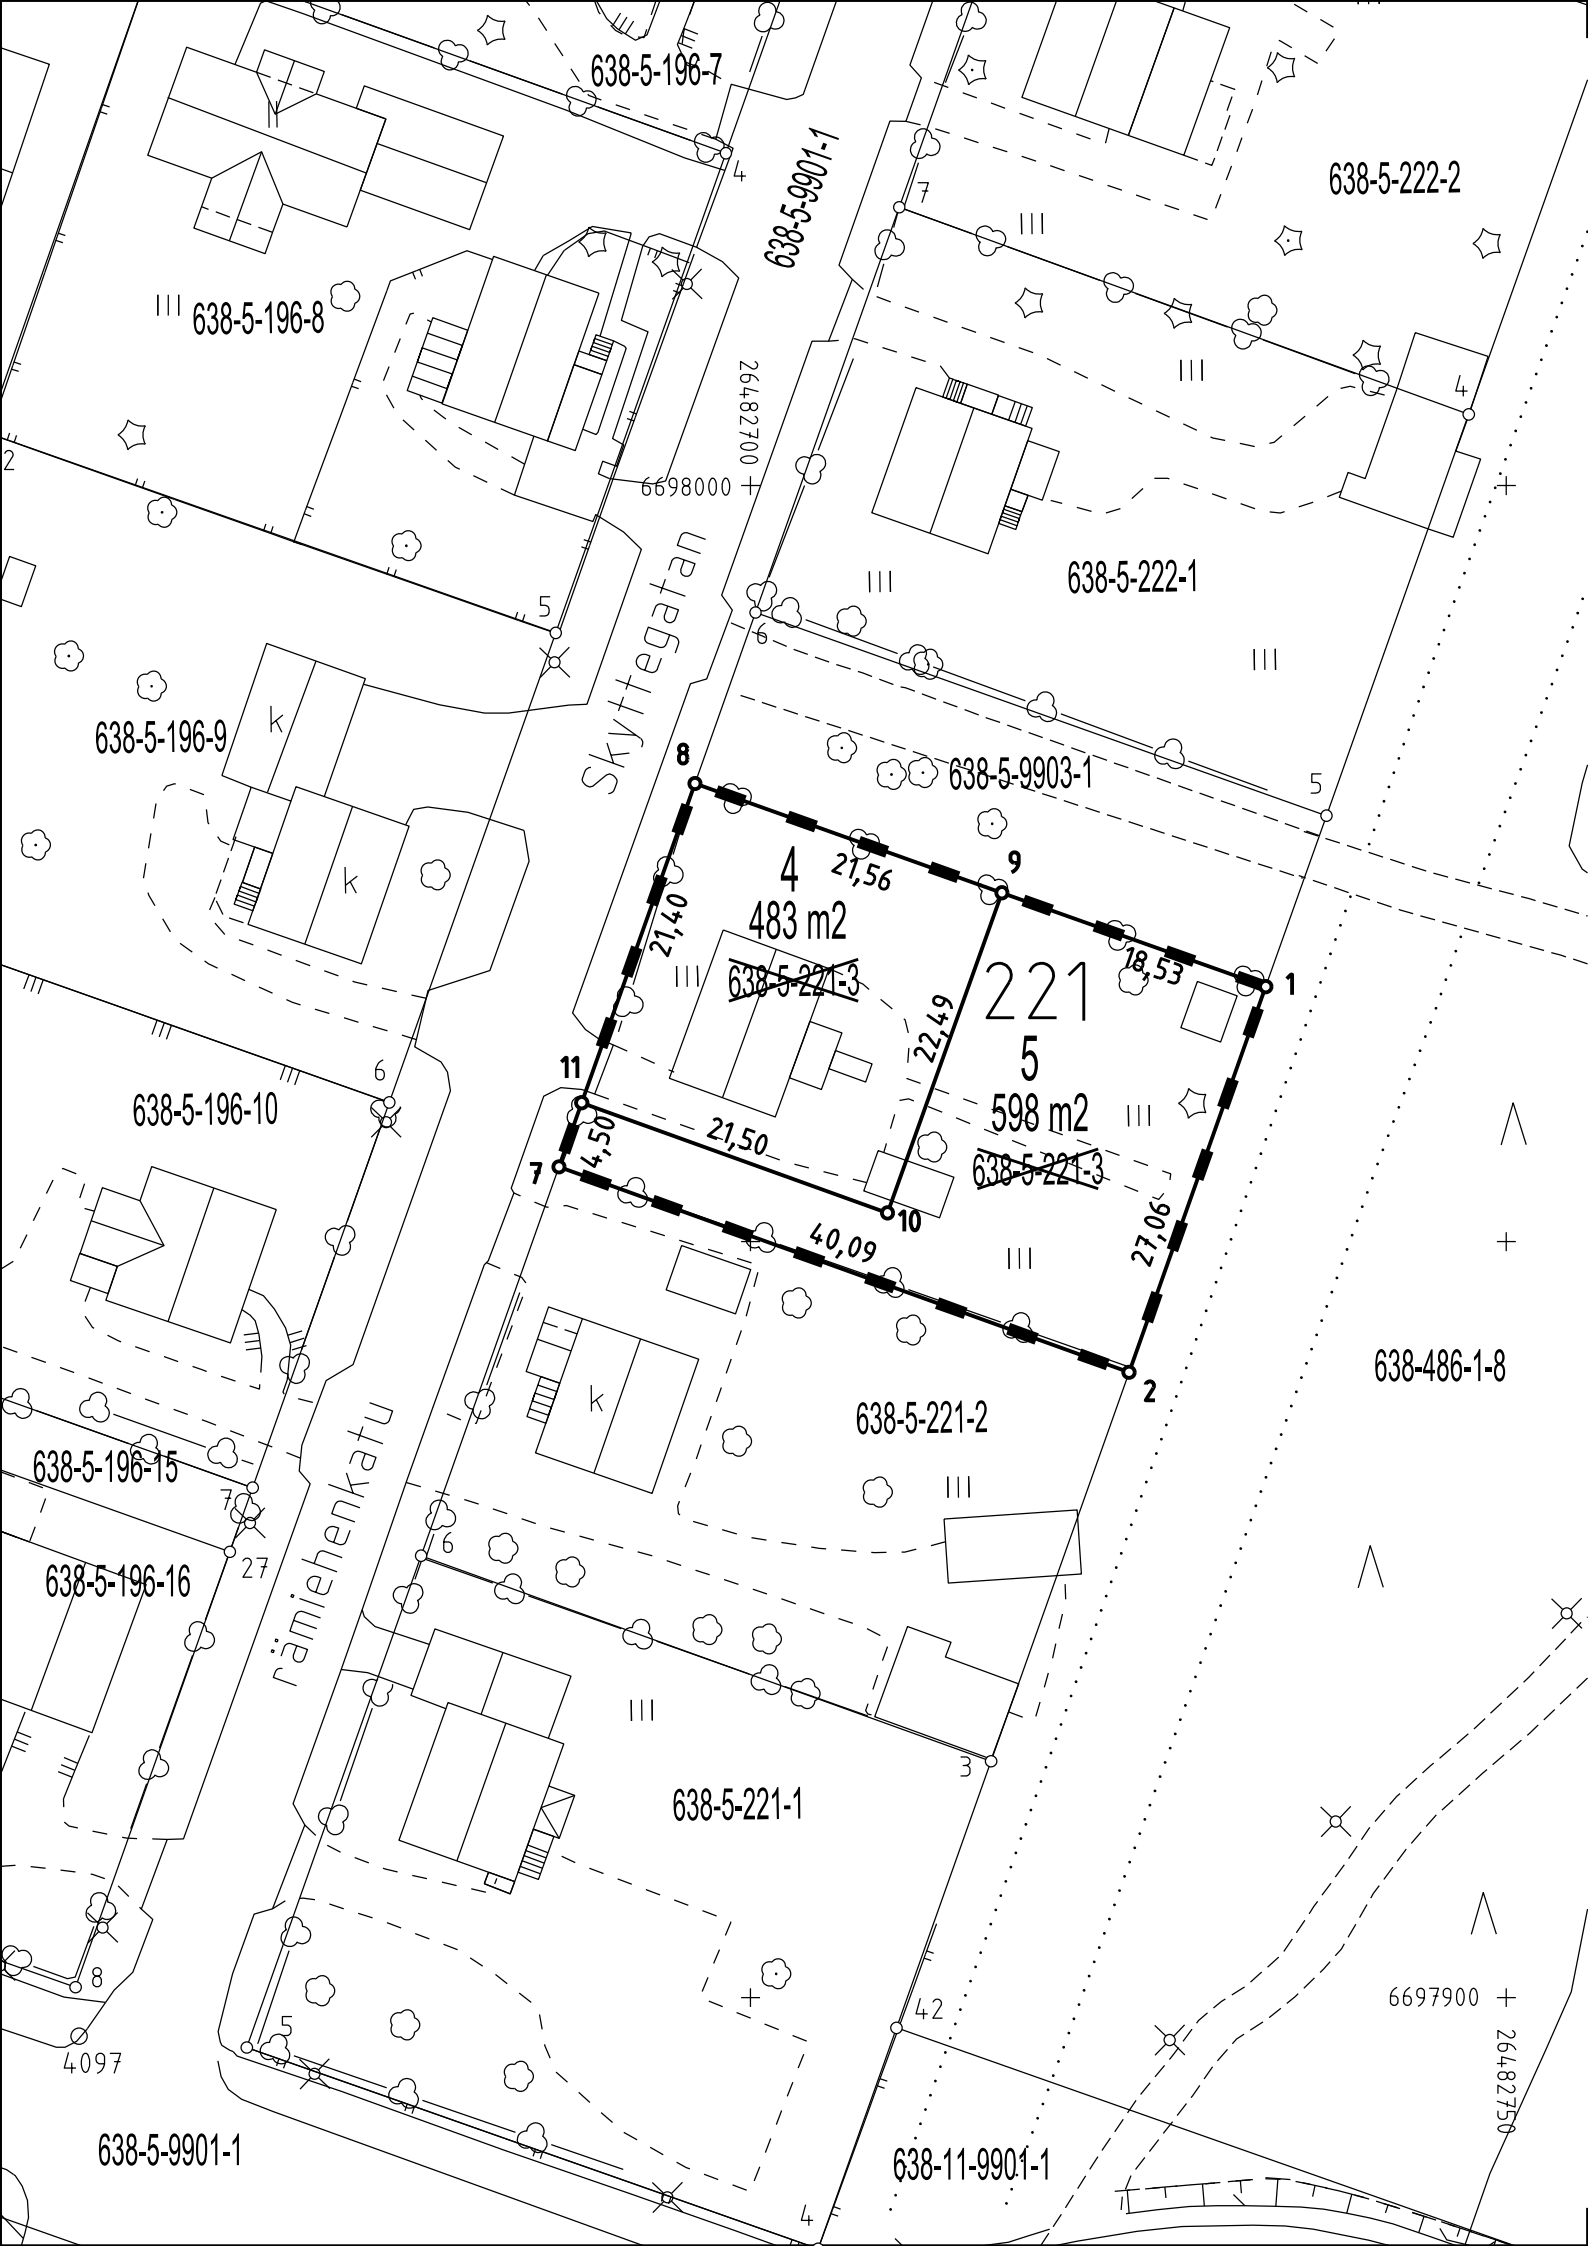

TONTTIEN MUODOSTUMINEN / TOMTERNAS BILDNING

TONTTI TOMT	P-ALA m² AREAL m²	KIINTEISTÖSTÄ AV FASTIGHETEN	OSAT m² DELAR m²
638-5-221-4 638-5-221-5	483 598	638-5-221-3 638-5-221-3	483 598

KOORDINAATTILUETTELO (ETRS-GK26)
KOORDINATFÖRTECKNING (ETRS-GK26)

No	P	I
1	6697966.865	26482734.088
2	6697941.363	26482725.041
7	6697954.944	26482687.327
8	6697980.296	26482696.319
9	6697973.073	26482716.630
10	6697951.900	26482709.062
11	6697959.185	26482688.831
4019	6697989.587	26482808.252 Runkopiste/Stompunkt
4097	6697897.449	26482655.571 Runkopiste/Stompunkt

TONTTIJAON MUUTOS ÄNDRING AV TOMTINDELNING				1:500	PORVOO BORGÅ		638
Asemakaava Stadsplan		16	hyväksytty godkänd		2.2.1962	Kaupunginosa Stadsdel	5
Edellinen tonttijako hyväksytty Tidigare tomtindelning godkänd					93 / 17.1.1964	Osa korttelia En del av kvarter	221
Pohjakartan hyväksyi Baskartan godkändes av						Tontit Tomterna	4,5
kiinteistöinsinööri fastighetsingenjör					Karin Kolis	Karttalehti Kartblad	9781
Tonttijaon laati Tomtindelningen uppgjordes av						Koordinaatti- järjestelmä ETRS-GK26	Koordinatsystem
maanmittausinsinööri lantmäteringenjör					Marjo Määttä		
Lask. Räkn.	MM	Piirt. Rit.	TL	Tark. Gransk.	AG		
Kaupungingeodeetti hyväksynyt Stadsgeodeten godkänt						Tj-kartta T.ind-karta	1643
			Karin Kolis				
Nähtävillä/Till påseende			K.geod./S.geod.		Nähtävillä/Till påseende		Lainv./Laga kr.