


10.3.2026 0.33.48

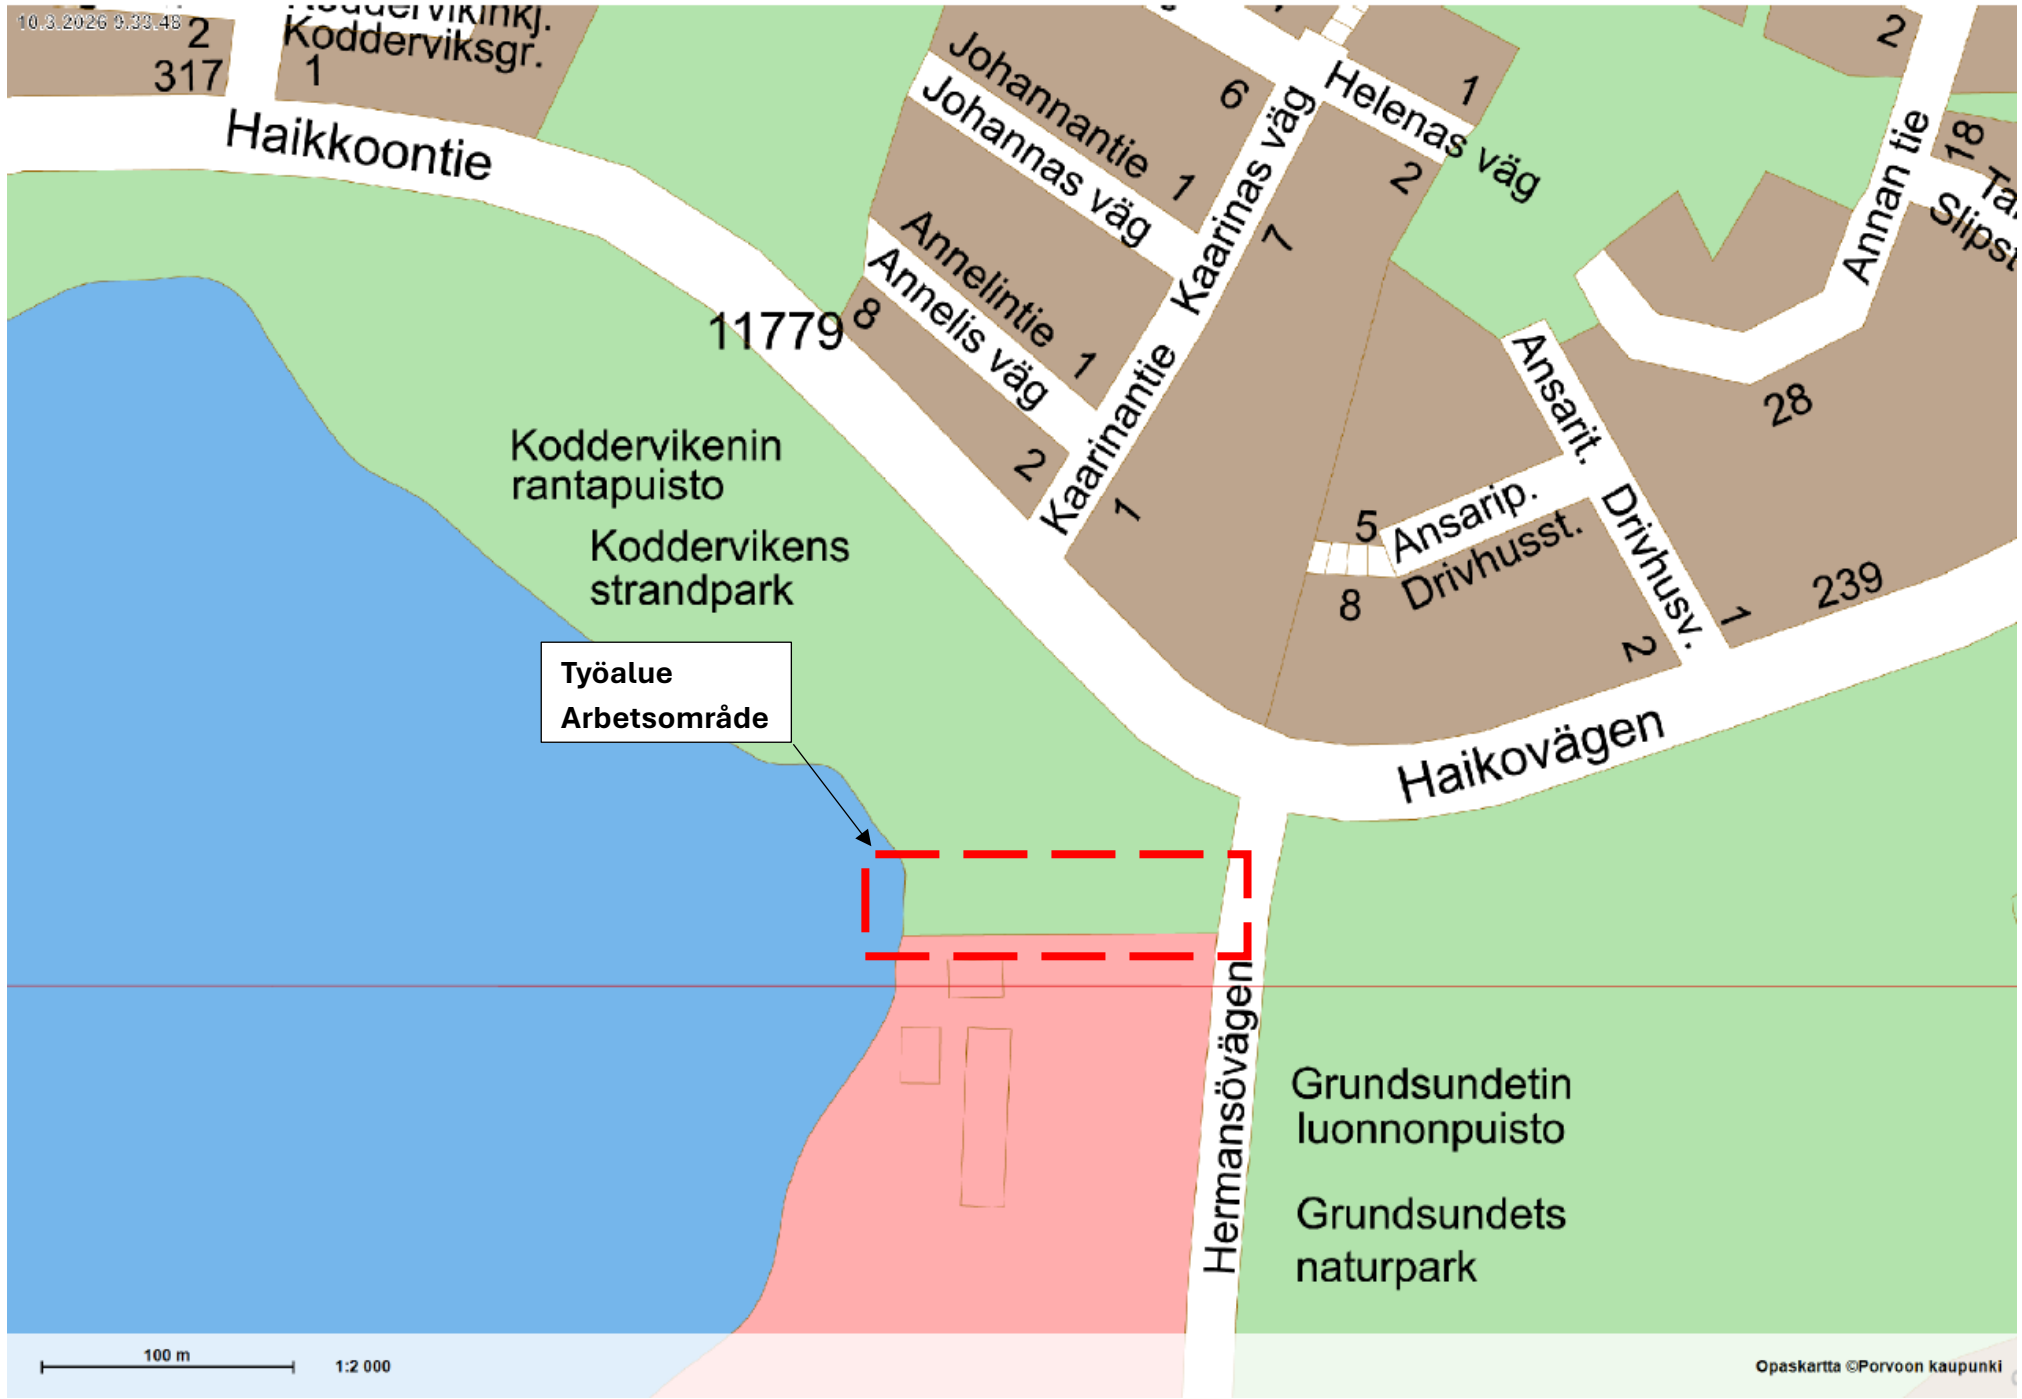

Työalue
Arbetsområde

100 m 1:2 000