


ALUEEN TOTEUTUSVAIHEET (siniset numerot) JA TAIDERAHAN KOHTEET (keltaiset merkinnät)

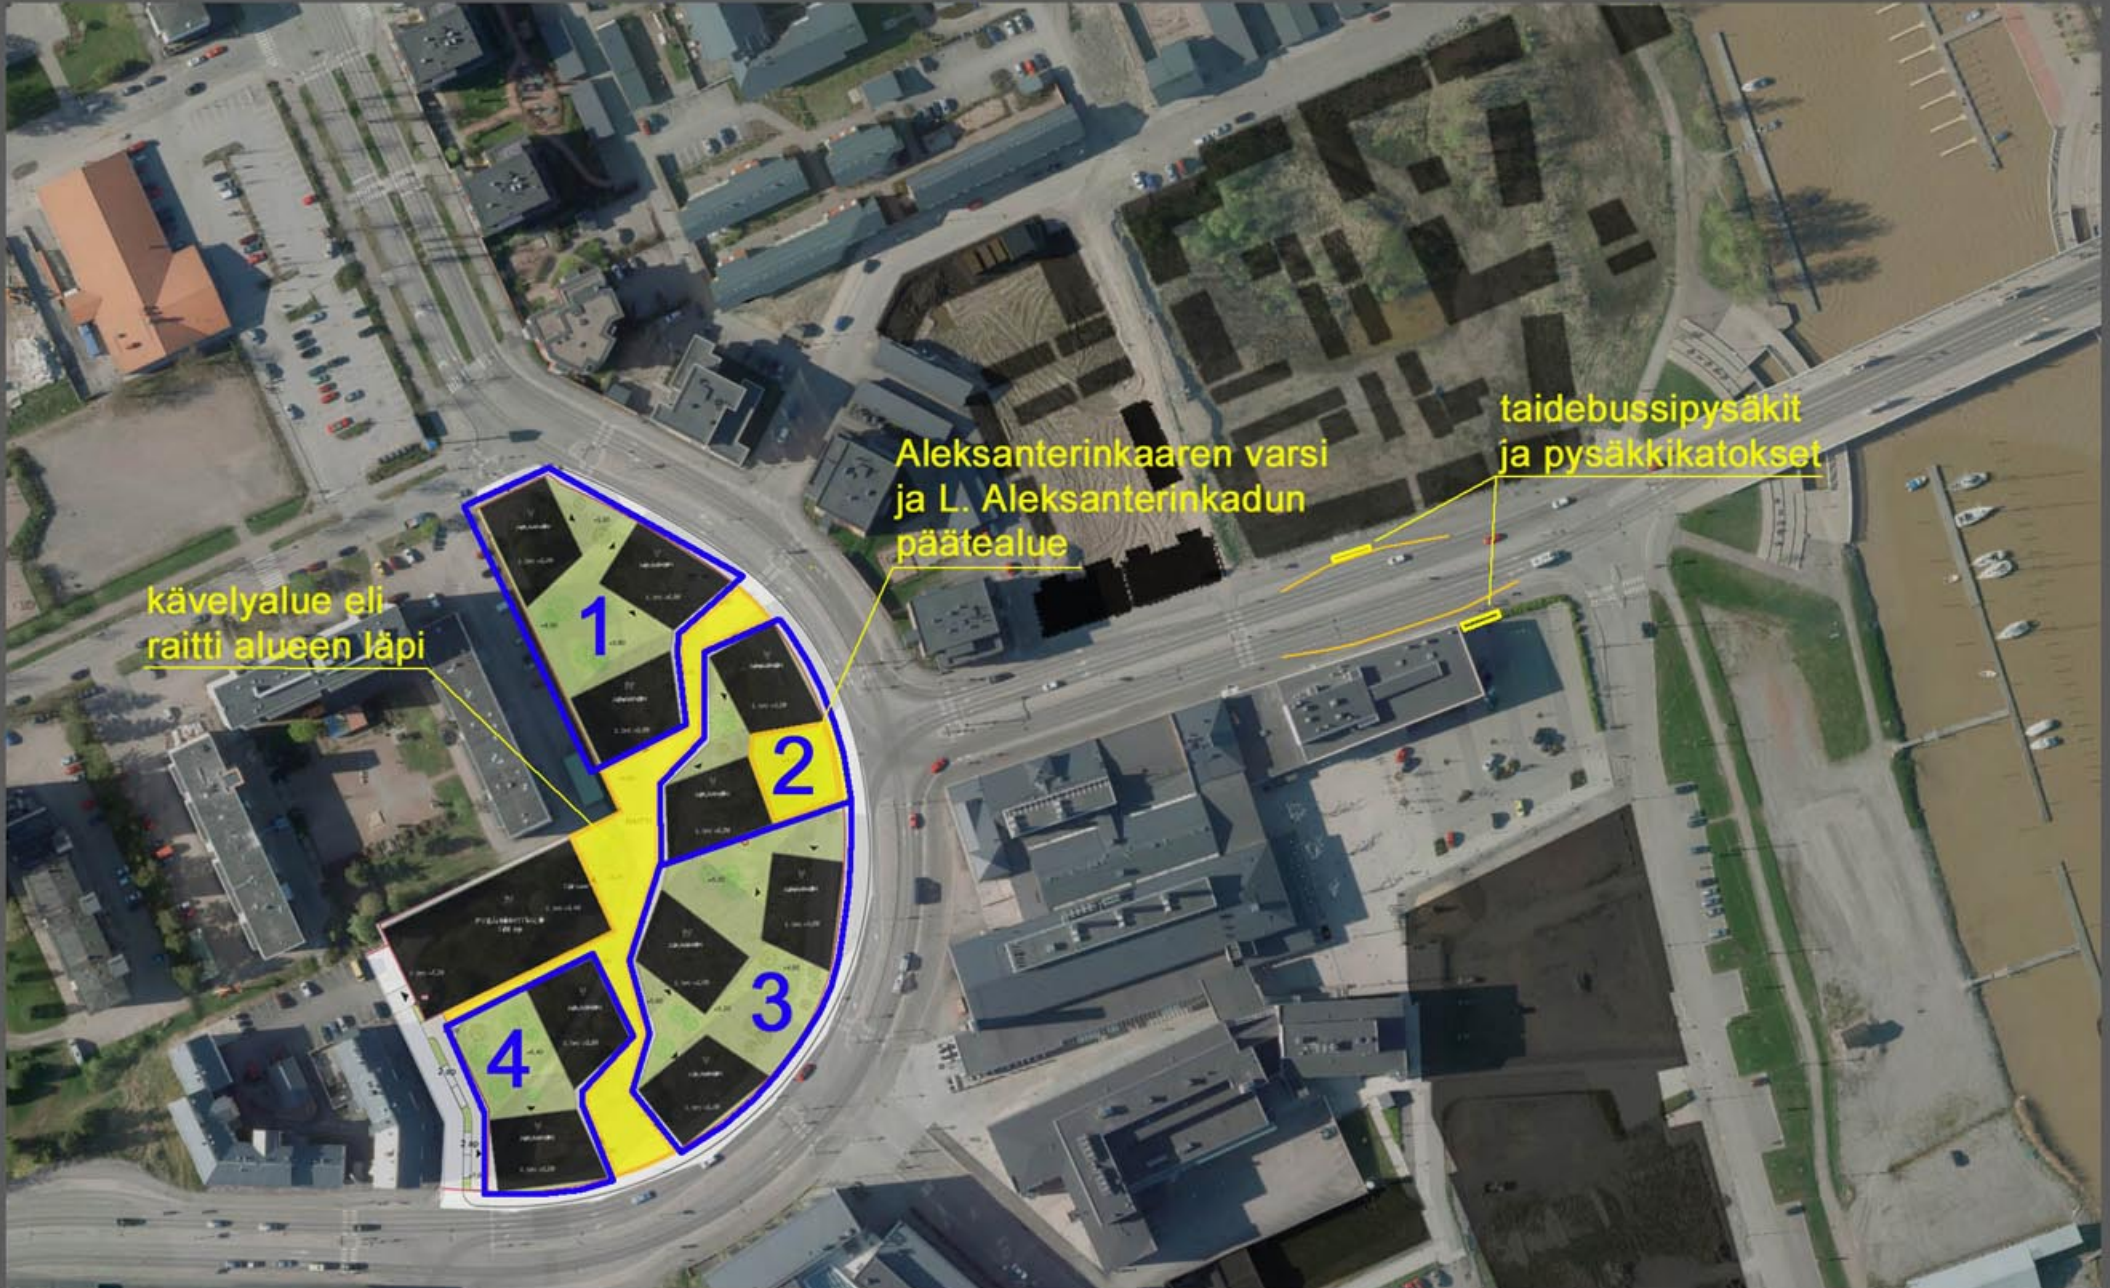

100 m

1:2 000