



1:200 / 1:100

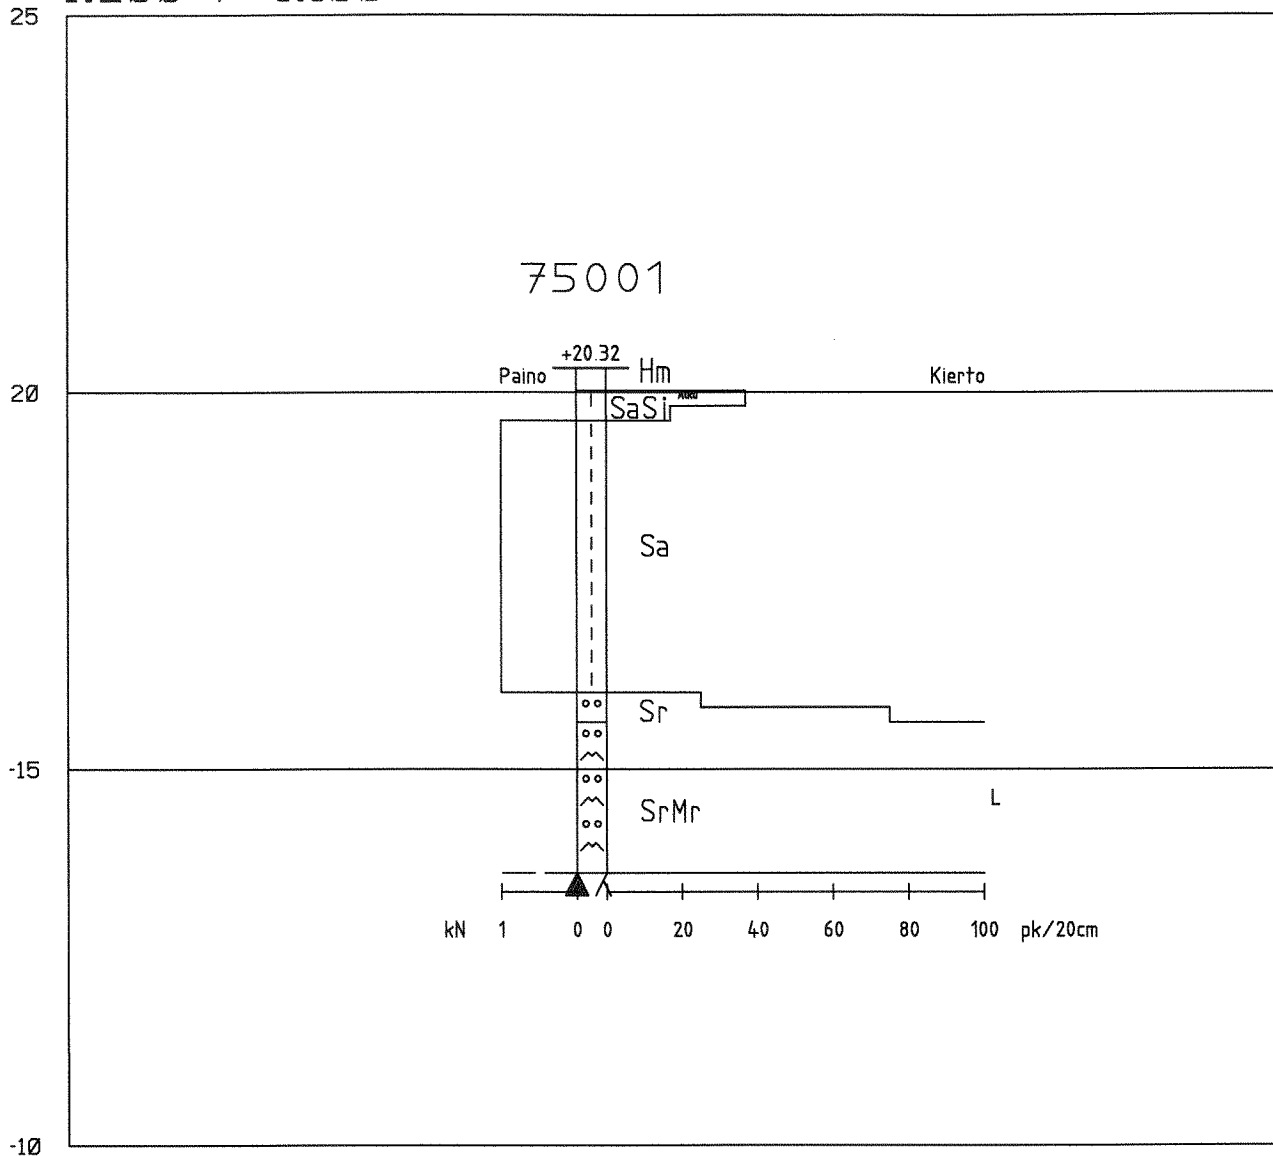

Korkeusjärjestelmä N43
Höjdsystem N43


| | |
|--|----------------------|
| Työ: 1403 | Savimäentie, Kerkkoo |
| Kairausvastukset | Tutk: |
| Mittakaava: 1:100 / 1:200 | Tark: |
| Leikkaus: 75001 | Pvm.18.2.2015 LH |
| Porvoon kaupungin Kiinteistö- ja Mittausosasto | |

1:200 / 1:100

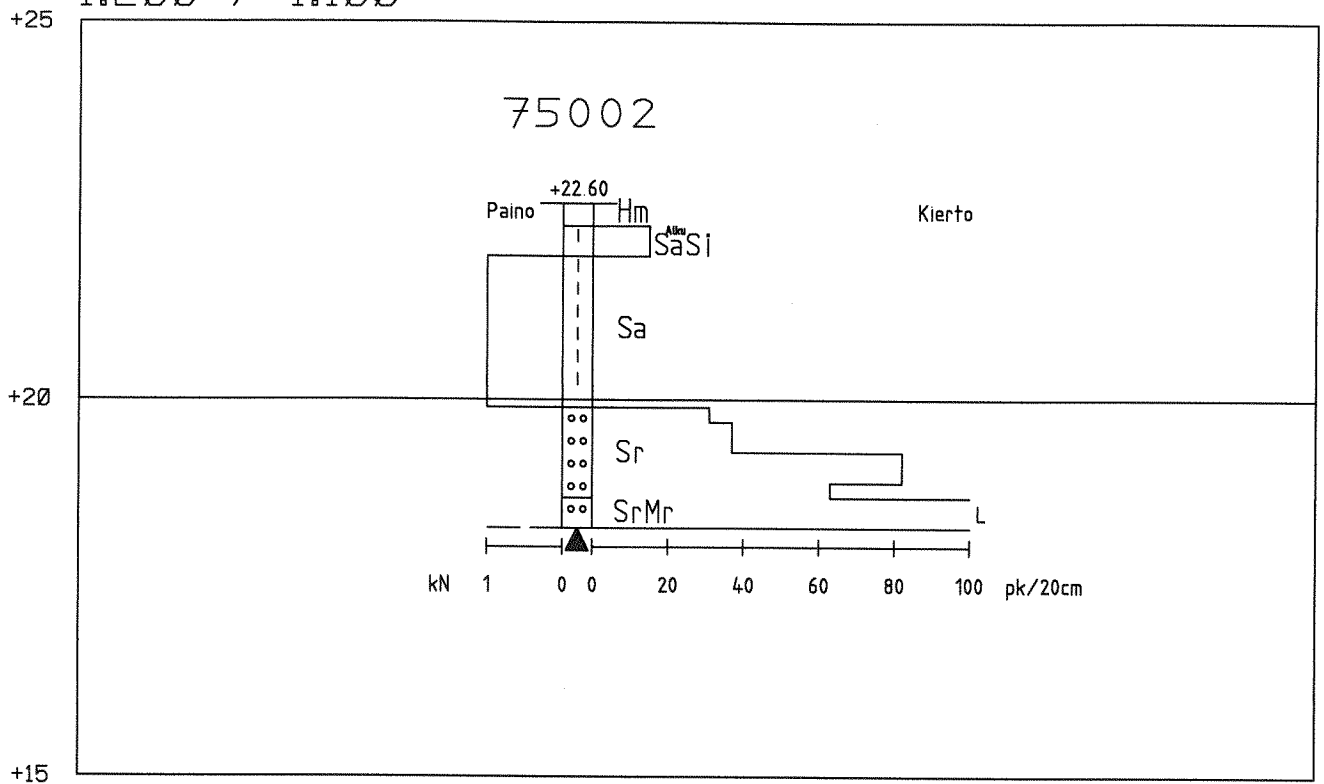

Korkeusjärjestelmä N43
Höjdsystem N43

| | | |
|--|----------------------|------------------|
| Työ: 1403 | Savimäentie, Kerkkoo | |
| Kairausvastukset | | Tutk: |
| Mittakaava: 1:100 / 1:200 | | Tark: |
| Leikkaus: 75002 | | Pvm.18.2.2015 LH |
| Porvoon kaupungin Kiinteistö- ja Mittausosasto | | |

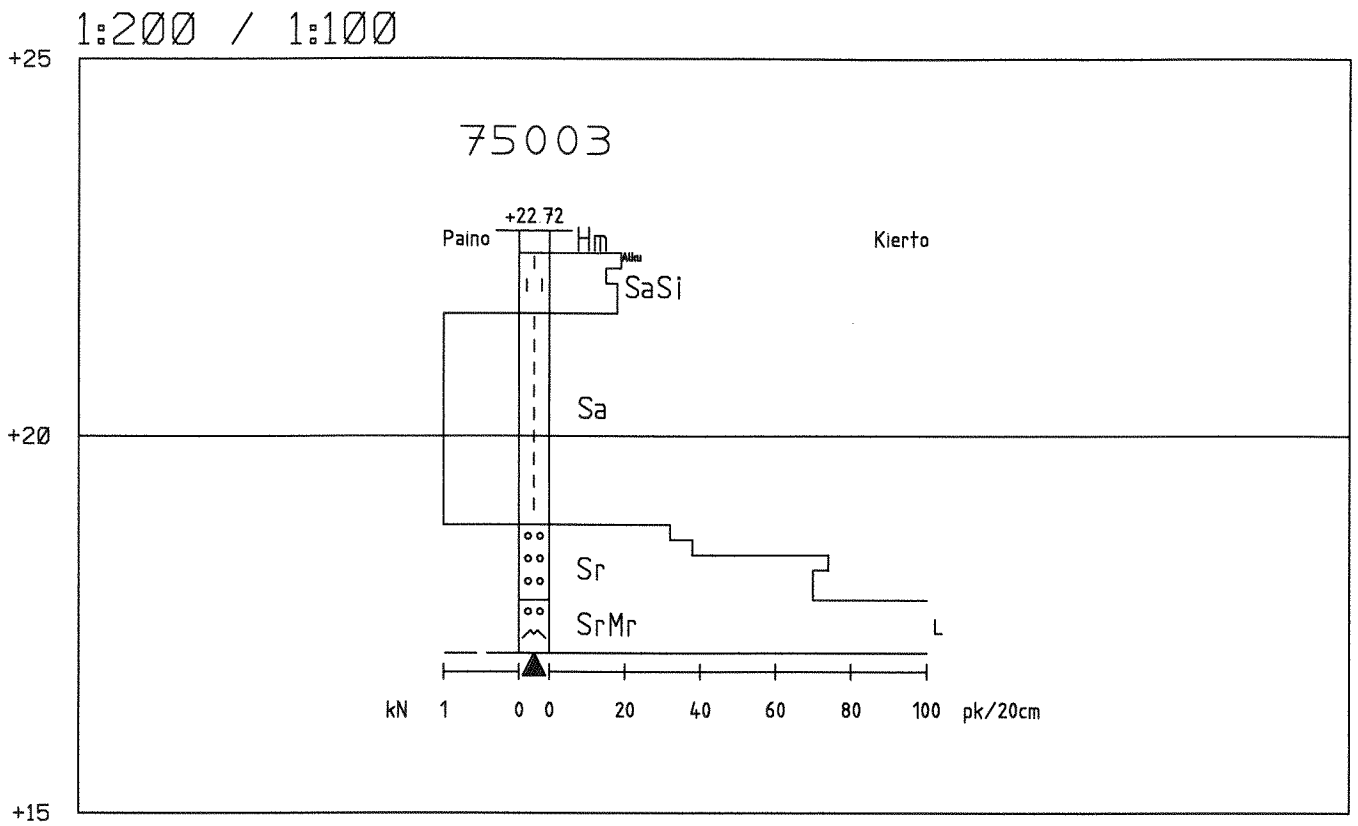


Korkeusjärjestelmä N43
Höjdsystem N43

| | | |
|--|---------------------------|------------------|
| Työ: 1403 | Savimäentie, Kerkkoo | |
| Kairausvastukset | Mittakaava: 1:100 / 1:200 | Tutk: |
| Leikkaus: 75003 | | Tark: |
| Porvoon kaupungin Kiinteistö- ja Mittausosasto | | Pvm.18.2.2015 LH |

2018
0.00
0.00 1:200 / 1:100

2018
0.00
0.00

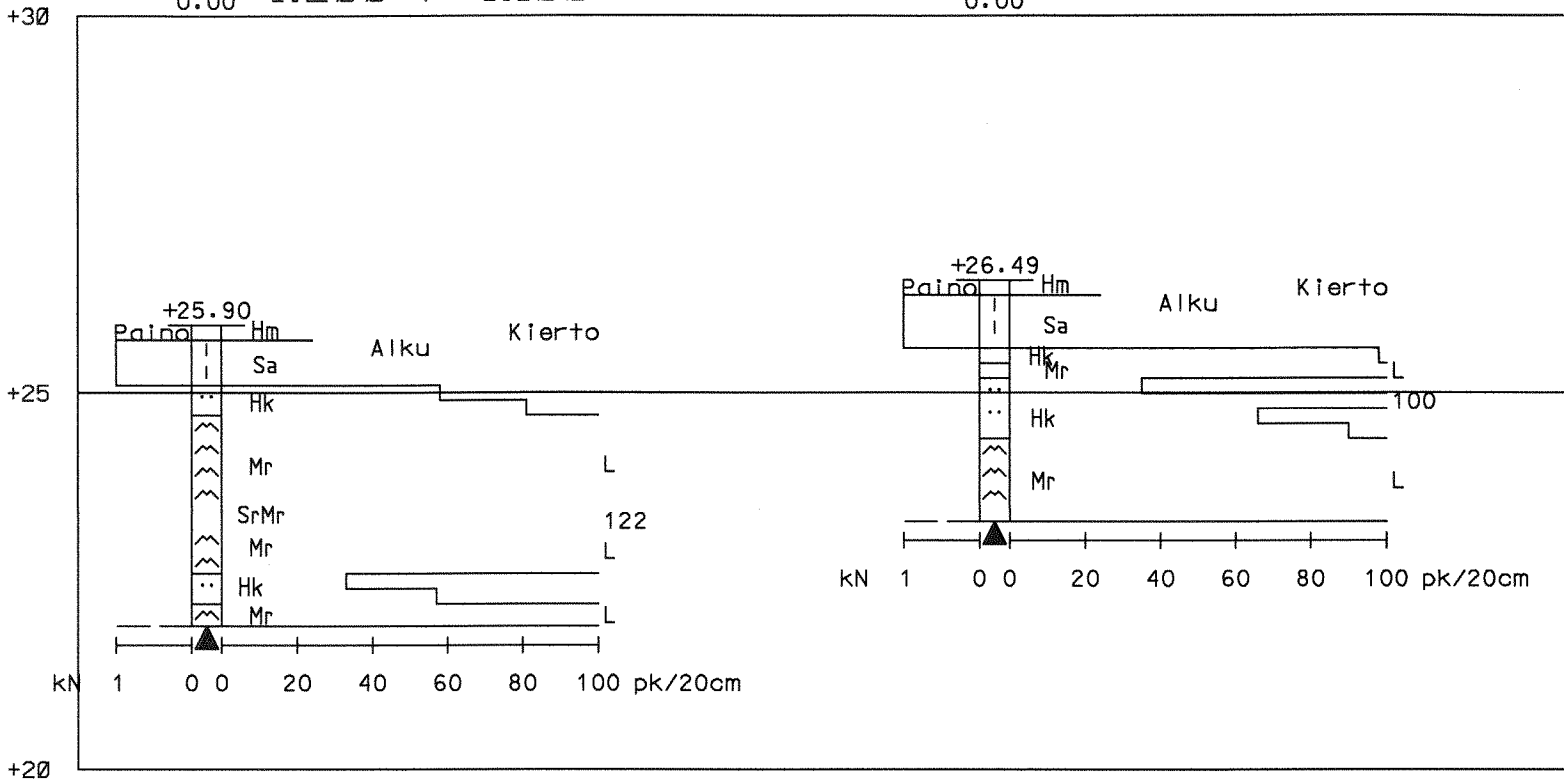

| | |
|-----------------------------------|--------------------|
| Työ: 1702 | Kerkkoon 2 tonttia |
| Kairausvastukset | Tutk: PK |
| Mittakaava: 1:200 / 1:100 | Tark: KK |
| Leikkaus: 50241 - 50242 | Pvm. 8.8.2018 |
| Porvoon kaupungin Kaupunkimittaus | Euref GK26, N2000 |