



1:200 / 1:100

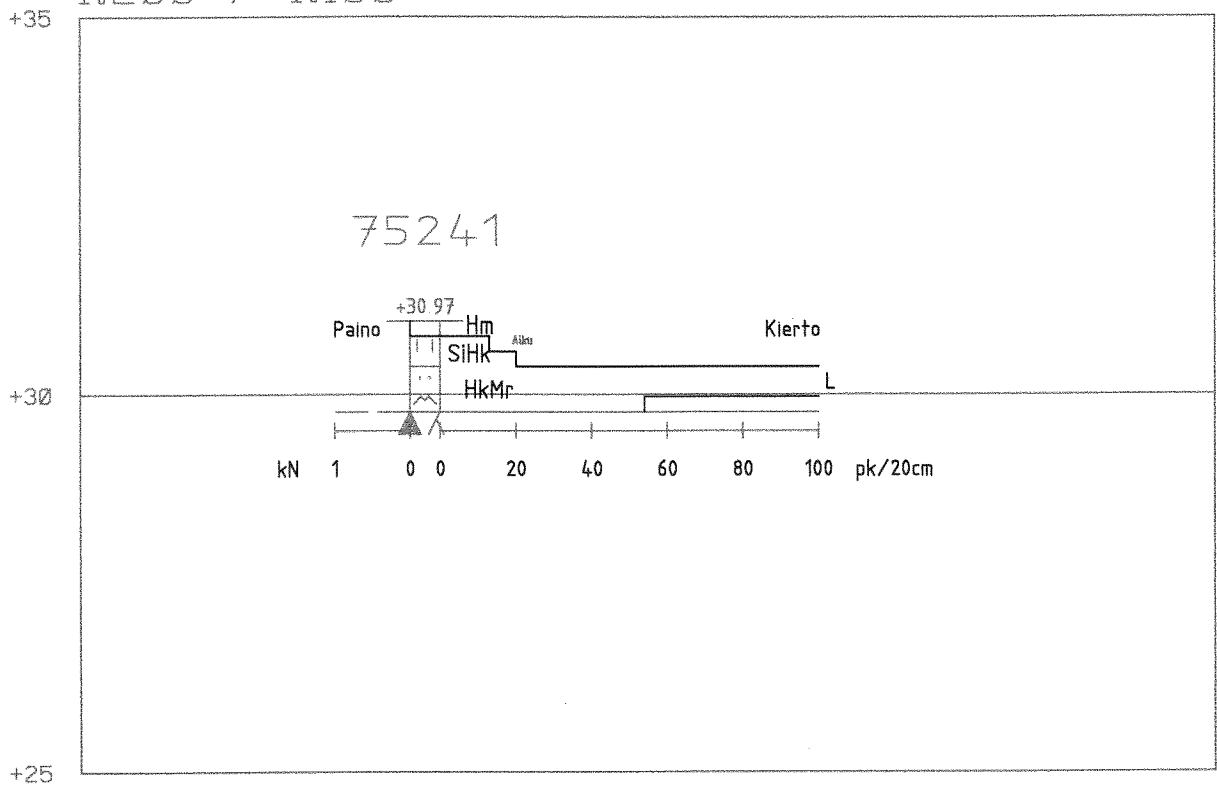

Korkeusjärjestelmä N2000


Työ: 1404	Kerkkoo, K7522-7524
Kairausvastukset	Tutk: JK
Mittakaava: 1:200 / 1:100	Tark: KK
Leikkaus: 75241	Pvm. 2014
Porvoon kaupungin Kaupunkimittaus	

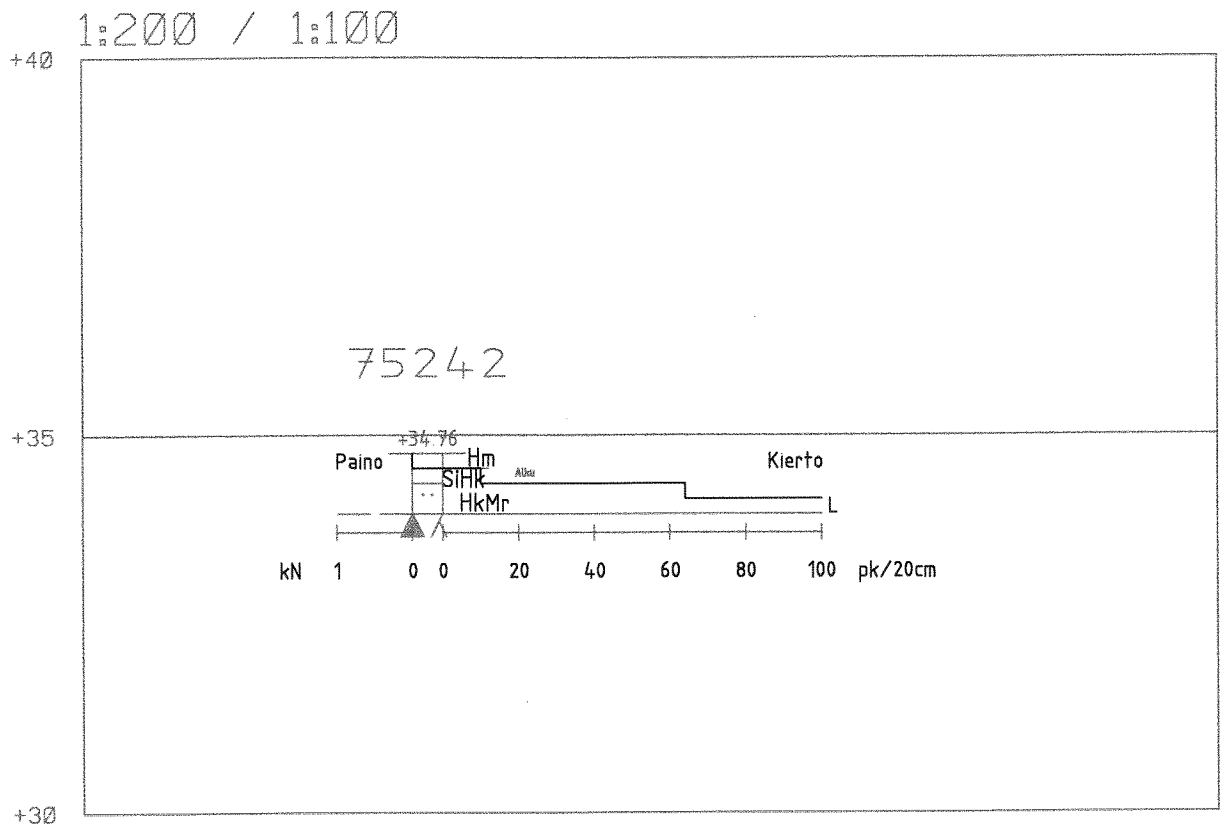

Korkeusjärjestelmä N2000

Työ: 1404	Kerkkoo, K7522-7524	
Kairausvastukset	Tutk: JK	Tark: KK
Mittakaava: 1:200 / 1:100	Pvm. 2014	
Leikkaus: 75242		
Porvoon kaupungin Kaupunkimittaus		

1:200 / 1:100

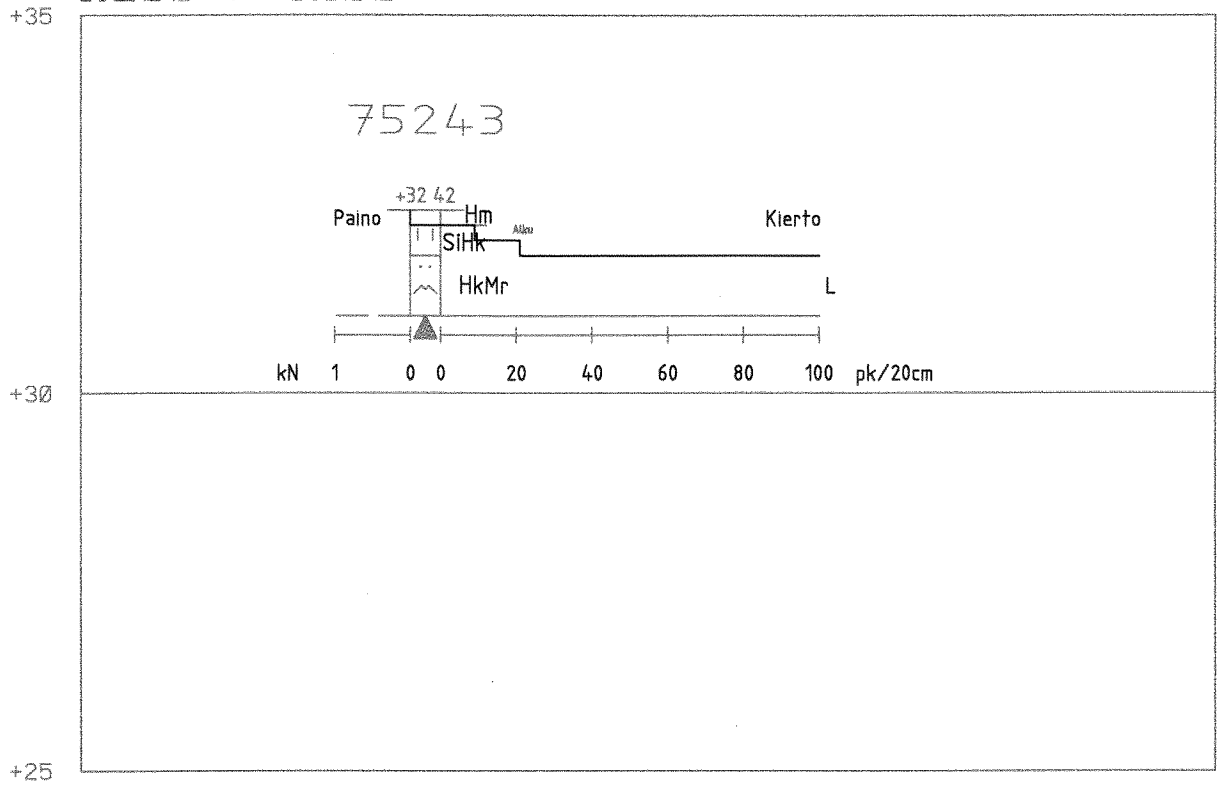


Korkeusjärjestelmä N2000

Työ: 1404	Kerkkoo, K7522-7524
Kairausvastukset	Tutk: JK
Mittakaava: 1:200 / 1:100	Tark: KK
Leikkaus: 75243	Pvm: 2014
Porvoon kaupungin Kaupunkimittaus	

2018  
Vqs  
0.03 1:200 / 1:100

2018  
Vqs  
0.00

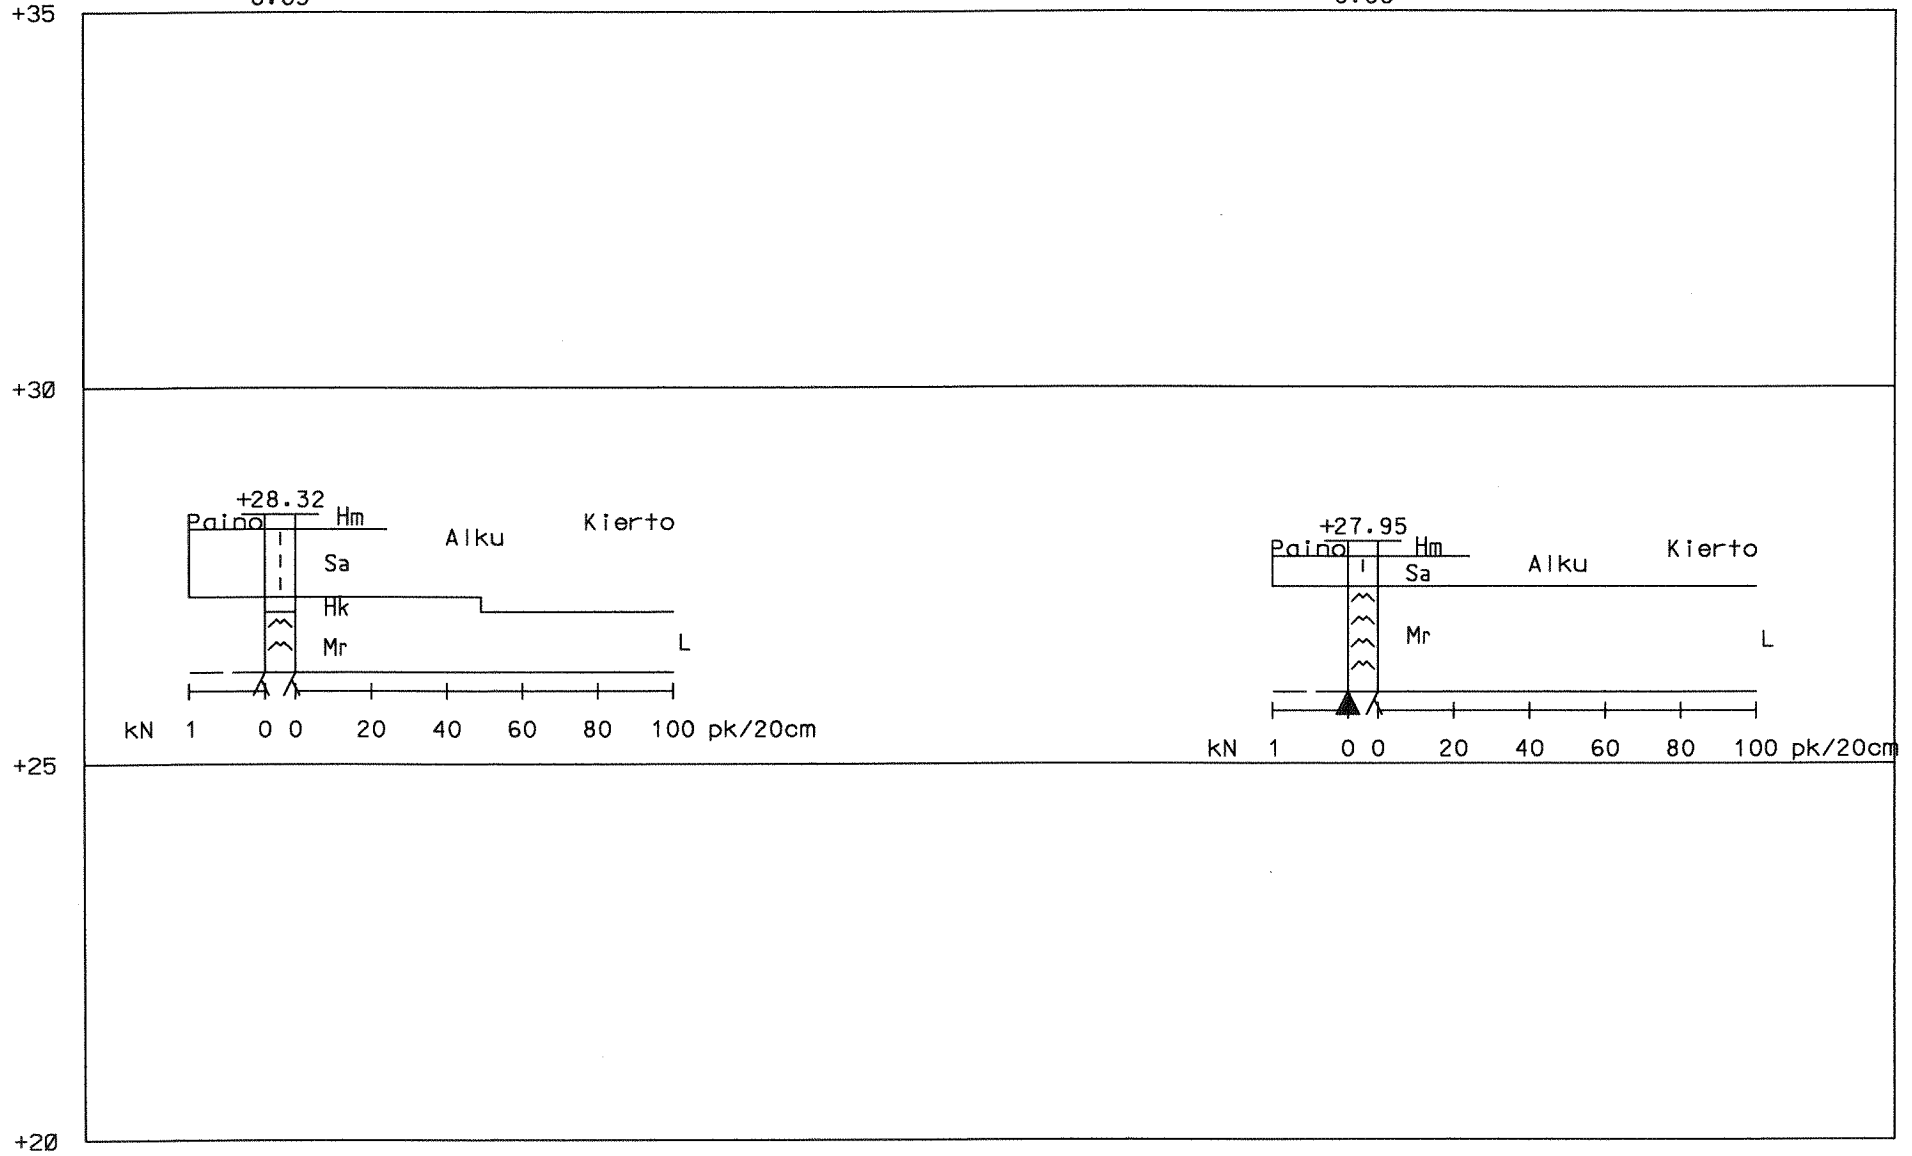

Työ: 1702	Kerkkoon 2 tonttia
Kairausvastukset	Tutk: PK
Mittakaava: 1:200 / 1:100	Tark: KK
Leikkaus: 52611 - 52612	Pvm. 8.8.2018
Porvoon kaupungin Kaupunkimittaus	Euref GK26, N2000