



Korkeusjärjestelmä N2000

Työ: 1604	Mansikkaniitty, tontit
Kairausvastukset	Tutk: PK
Mittakaava: 1:200 / 1:100	Tark: KK
Leikkaus: 32121	Pvm. 30.1.2017
Porvoon kaupungin Kaupunkimittaus	

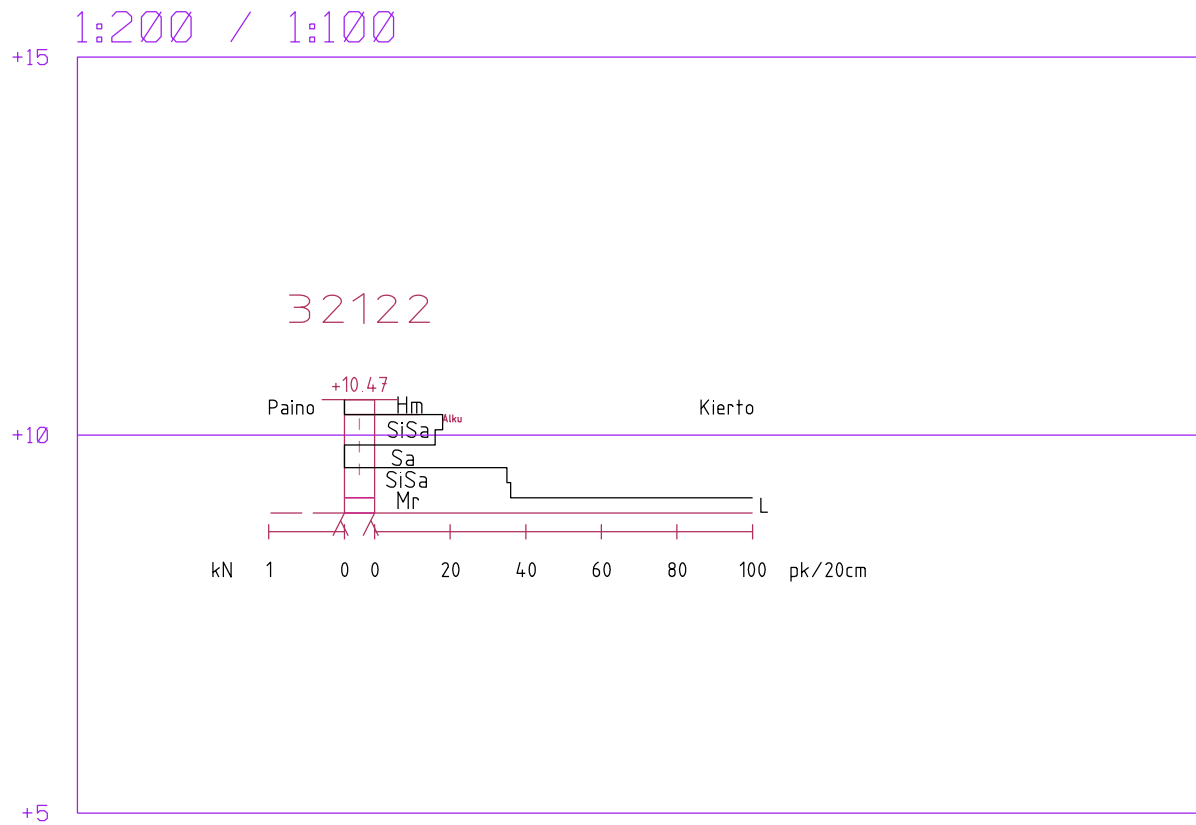

Korkeusjärjestelmä N2000

Työ: 1604	Mansikkaniitty, tontit	
Kairausvastukset	Tutk: PK	
Mittakaava: 1:200 / 1:100	Tark: KK	
Leikkaus: 32122	Pvm. 30.1.2017	
Porvoon kaupungin Kaupunkimittaus		

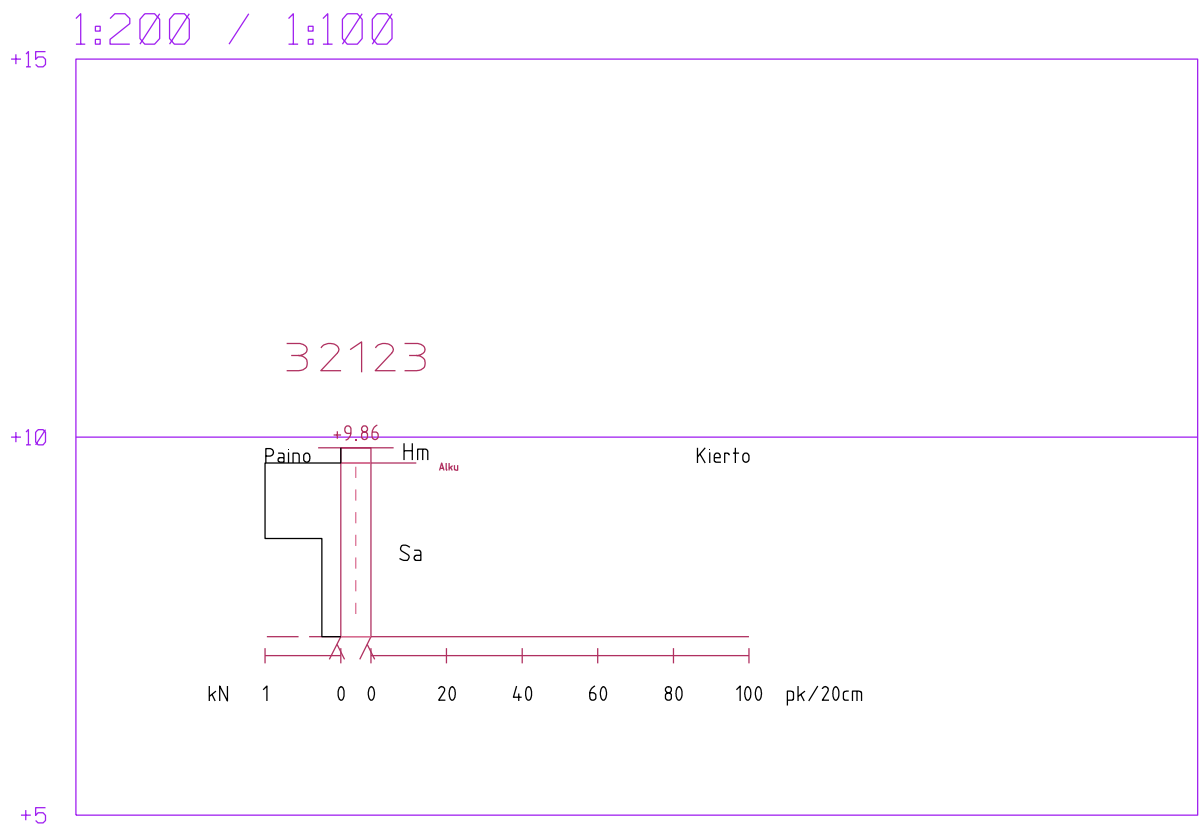

Korkeusjärjestelmä N2000

Työ: 1604	Mansikkaniitty, tontit	
Kairausvastukset	Tutk: PK	
Mittakaava: 1:200 / 1:100	Tark: KK	
Leikkaus: 32123	Pvm. 30.1.2017	
Porvoon kaupungin Kaupunkimittaus		