



Korkeusjärjestelmä N2000

Työ: 1604	Mansikkaniitty, tontit	
Kairausvastukset	Tutk: PK	
Mittakaava: 1:200 / 1:100	Tark: KK	
Leikkaus: 32131	Pvm. 30.1.2017	
Porvoon kaupungin Kaupunkimittaus		

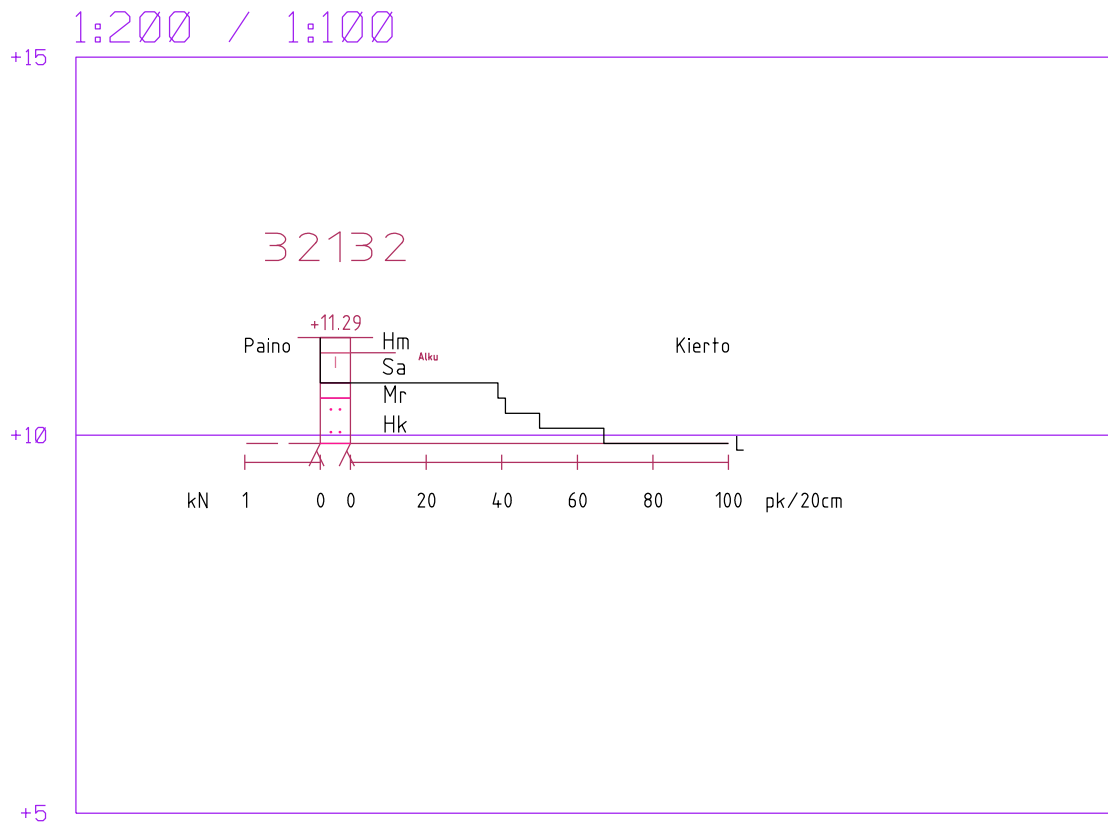


Korkeusjärjestelmä N2000

Työ: 1604	Mansikkaniitty, tontit	
Kairausvastukset	Tutk: PK	
Mittakaava: 1:200 / 1:100	Tark: KK	
Leikkaus: 32132	Pvm. 30.1.2017	
Porvoon kaupungin Kaupunkimittaus		

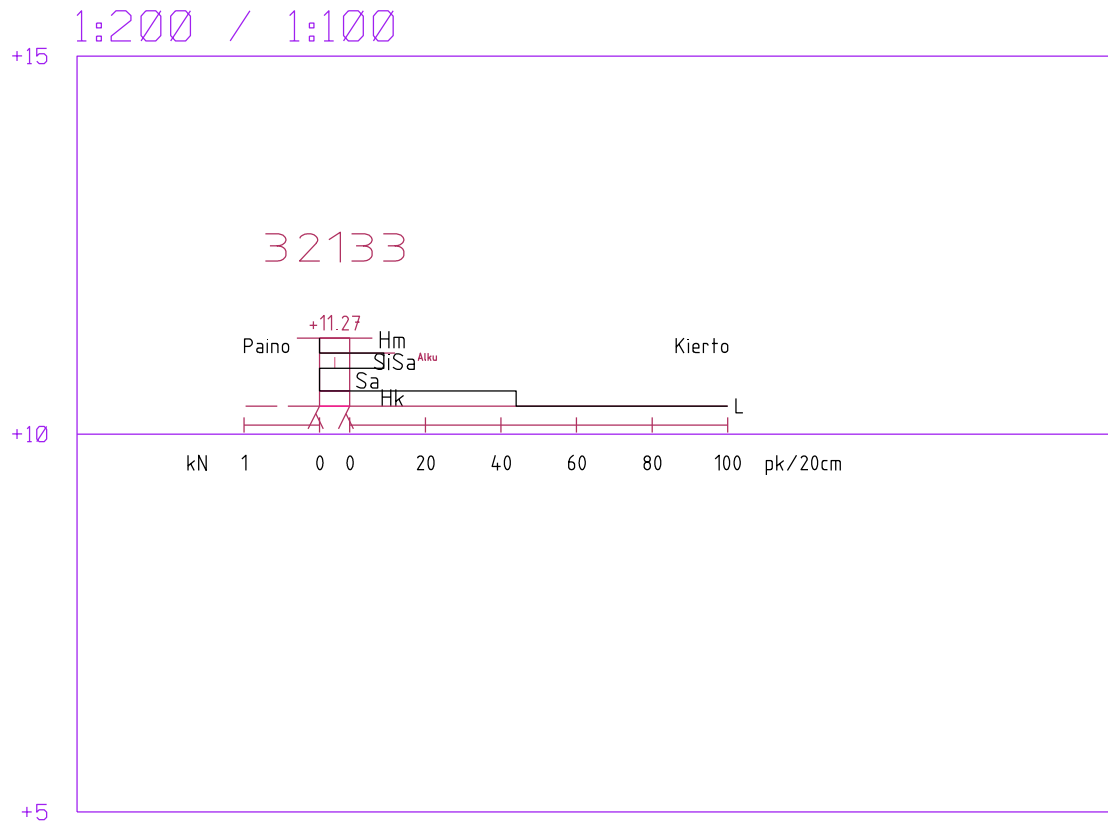

Korkeusjärjestelmä N2000

Työ: 1604	Mansikkaniitty, tontit	
Kairausvastukset	Tutk: PK	
Mittakaava: 1:200 / 1:100	Tark: KK	
Leikkaus: 32133	Pvm. 30.1.2017	
Porvoon kaupungin Kaupunkimittaus		

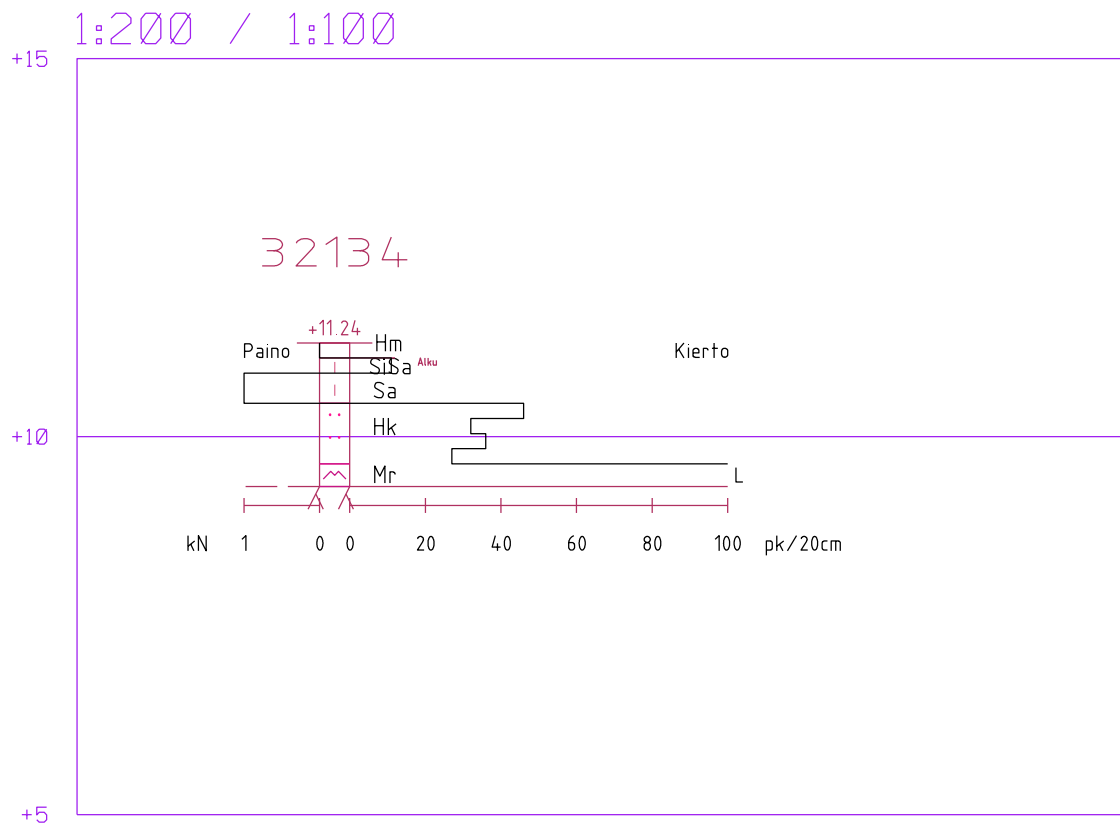

Korkeusjärjestelmä N2000

Työ: 1604	Mansikkaniitty, tontit	
Kairausvastukset	Tutk: PK	
Mittakaava: 1:200 / 1:100	Tark: KK	
Leikkaus: 32134	Pvm. 30.1.2017	
Porvoon kaupungin Kaupunkimittaus		