



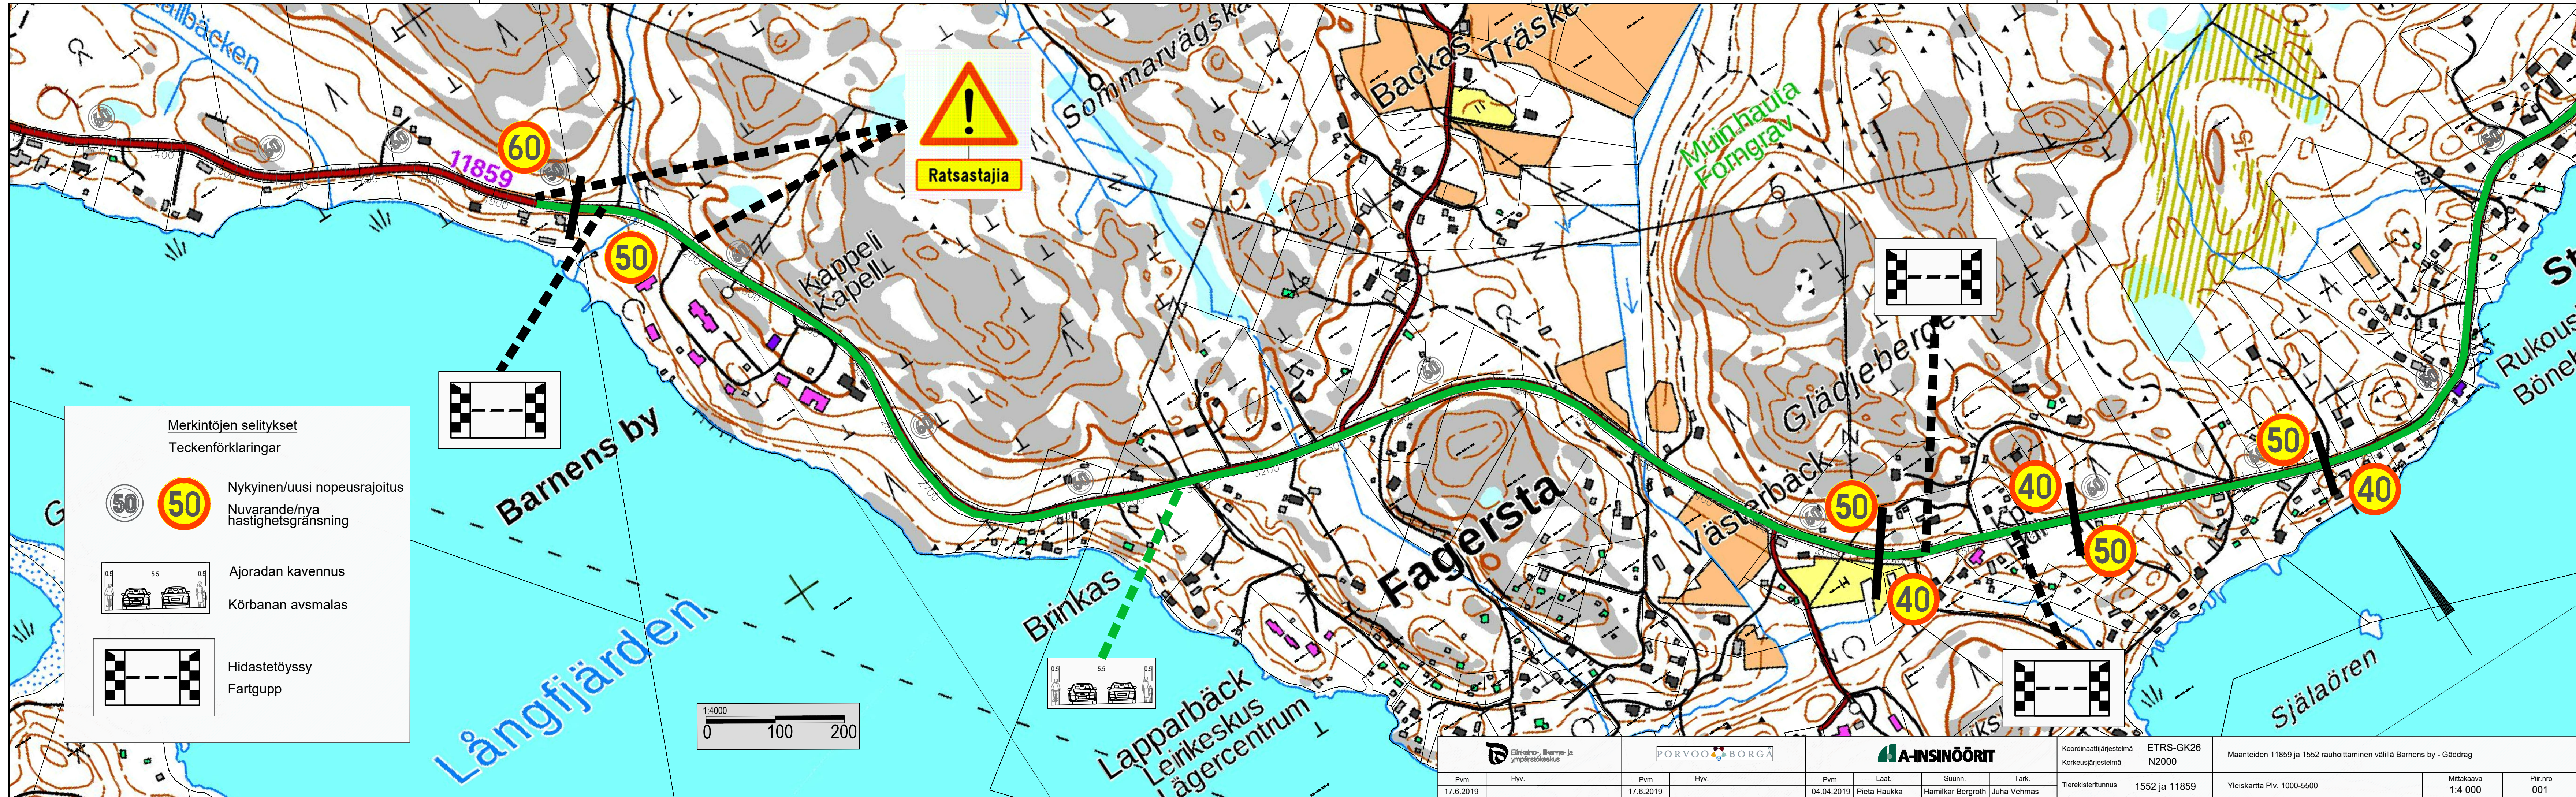

								Koordinaattijärjestelmä ETRS-GK26 Korkeusjärjestelmä N2000		Maanteiden 11859 ja 1552 rauhoittaminen välillä Barnens by - Gäddrag	
Pvm 17.6.2019	Hyv.	Pvm 17.6.2019	Hyv.	Pvm 04.04.2019	Laat. Pieta Haukka	Suunn. Hamlikar Bergroth	Tark. Juha Vehmas	Tierekisterilunnus	1552 ja 11859	Yleiskartta Piv. 1000-5500	Piir.nro 001

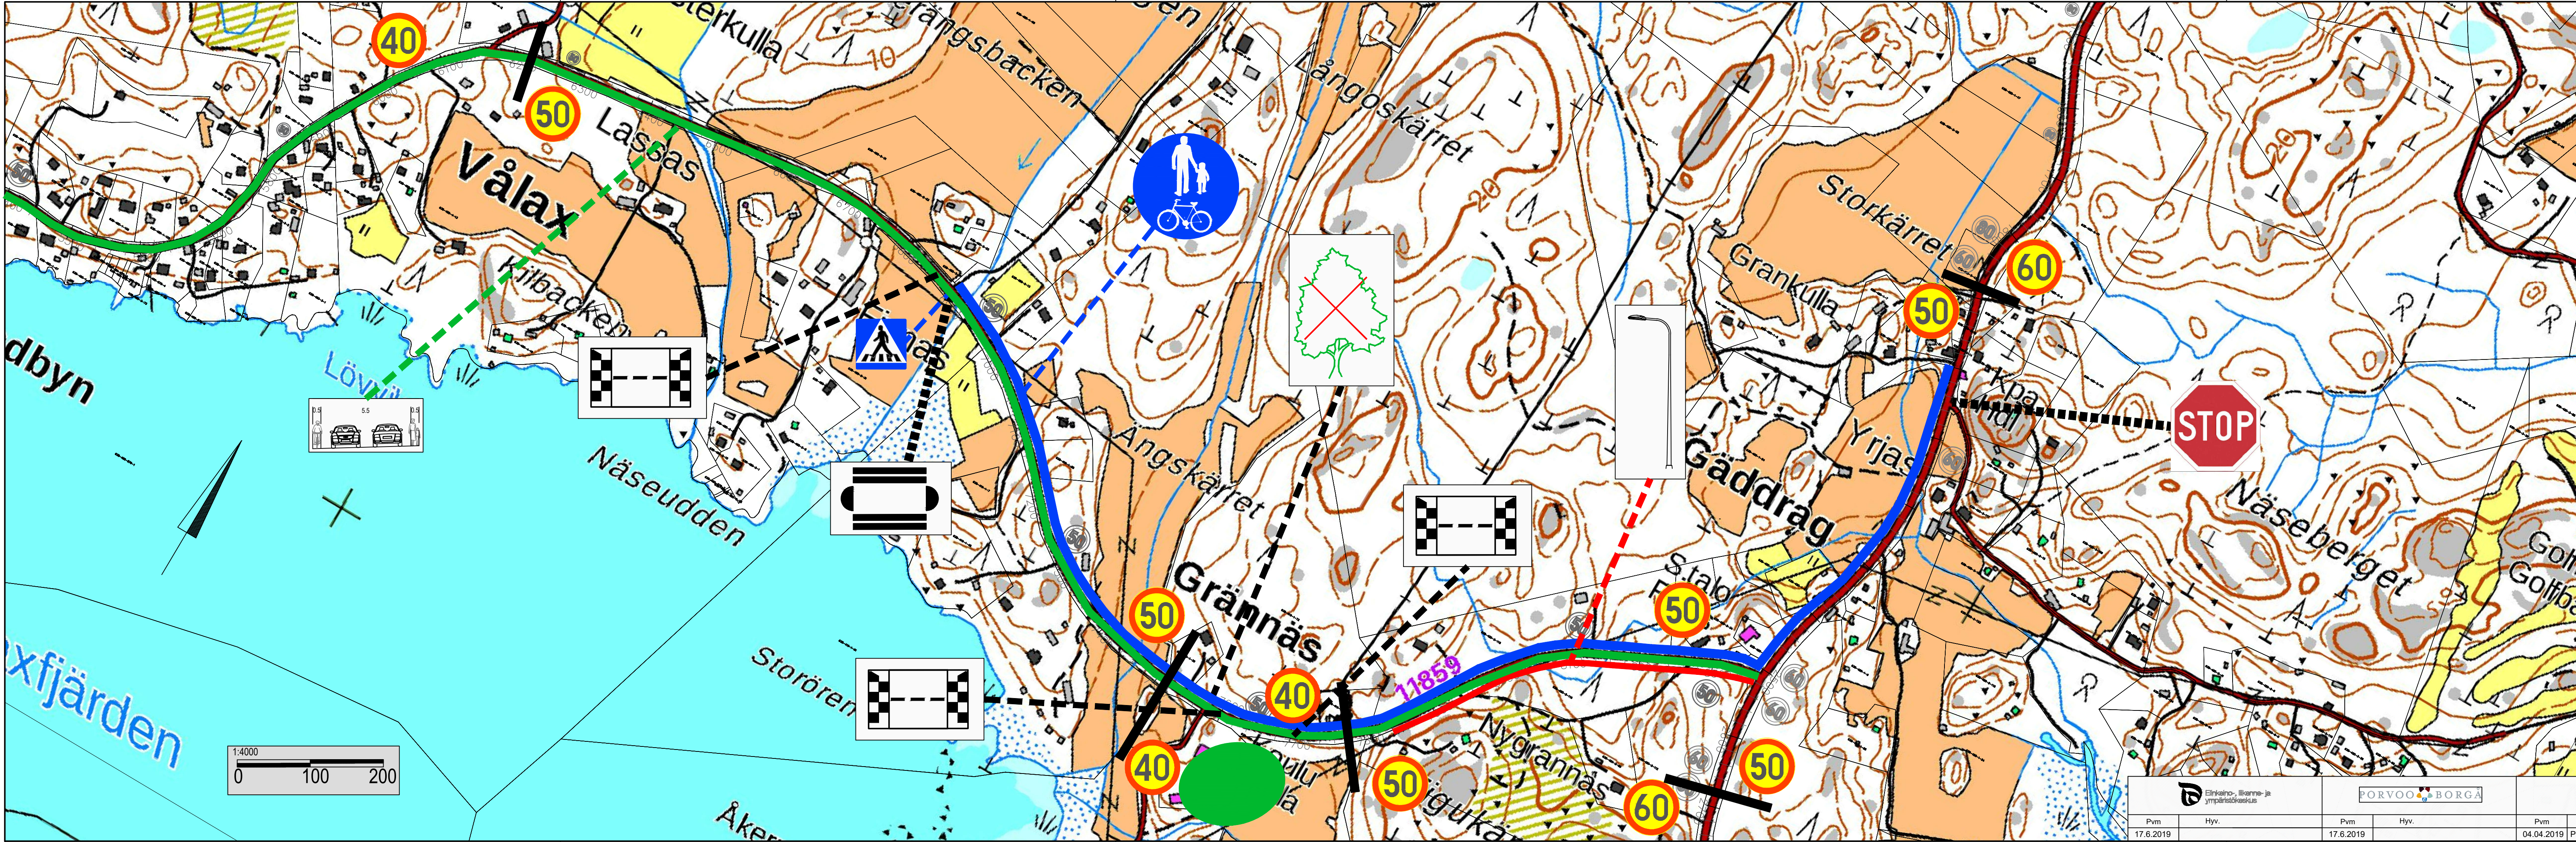

Merkintöjen selitykset
Teckenförklaringar

Jalankulku- ja pyöräväylä
Cykel- och gångbana

Uusi valaistus
Ny vägbelysningen

Kääntöpaikka linja-autoille
koulun pihaan
Vändplats för bussar
till skolgården

Ajoradan kavennus
Körbanan avsmalas

Nykyinen/uusi nopeusrajoitus
Nuvarande/nya
hastighetsgränssning

Hidastetöyssi
Fartgupp

Keskisaareke ja suojatie
Mittrefug och skyddsväg

Näkemän prantaminen,
kasvillisuuden raivaus
Förbättringen av synlighet,
röjning

Elinkeino-, liikenne- ja ympäristökeskus		FORVOO BORGÅ		A-INSINÖÖRIT				Koordinaattijärjestelmä Korkeusjärjestelmä		ETRS-GK26 N2000		Maanteiden 11859 ja 1552 rauhoittaminen välillä Barnens by - Gäddrag		Mittakaava 1:4 000		Piir.nro 002	
Pvm 17.6.2019	Hyv.	Pvm 17.6.2019	Hyv.	Pvm 04.04.2019	Laat. Pieta Haukka	Suunn. Hamlikar Bergroth	Tark. Juha Vehmas	Tiirekistertunnus 1552 ja 11859	Yleiskartta Piv. 5500-8370								