



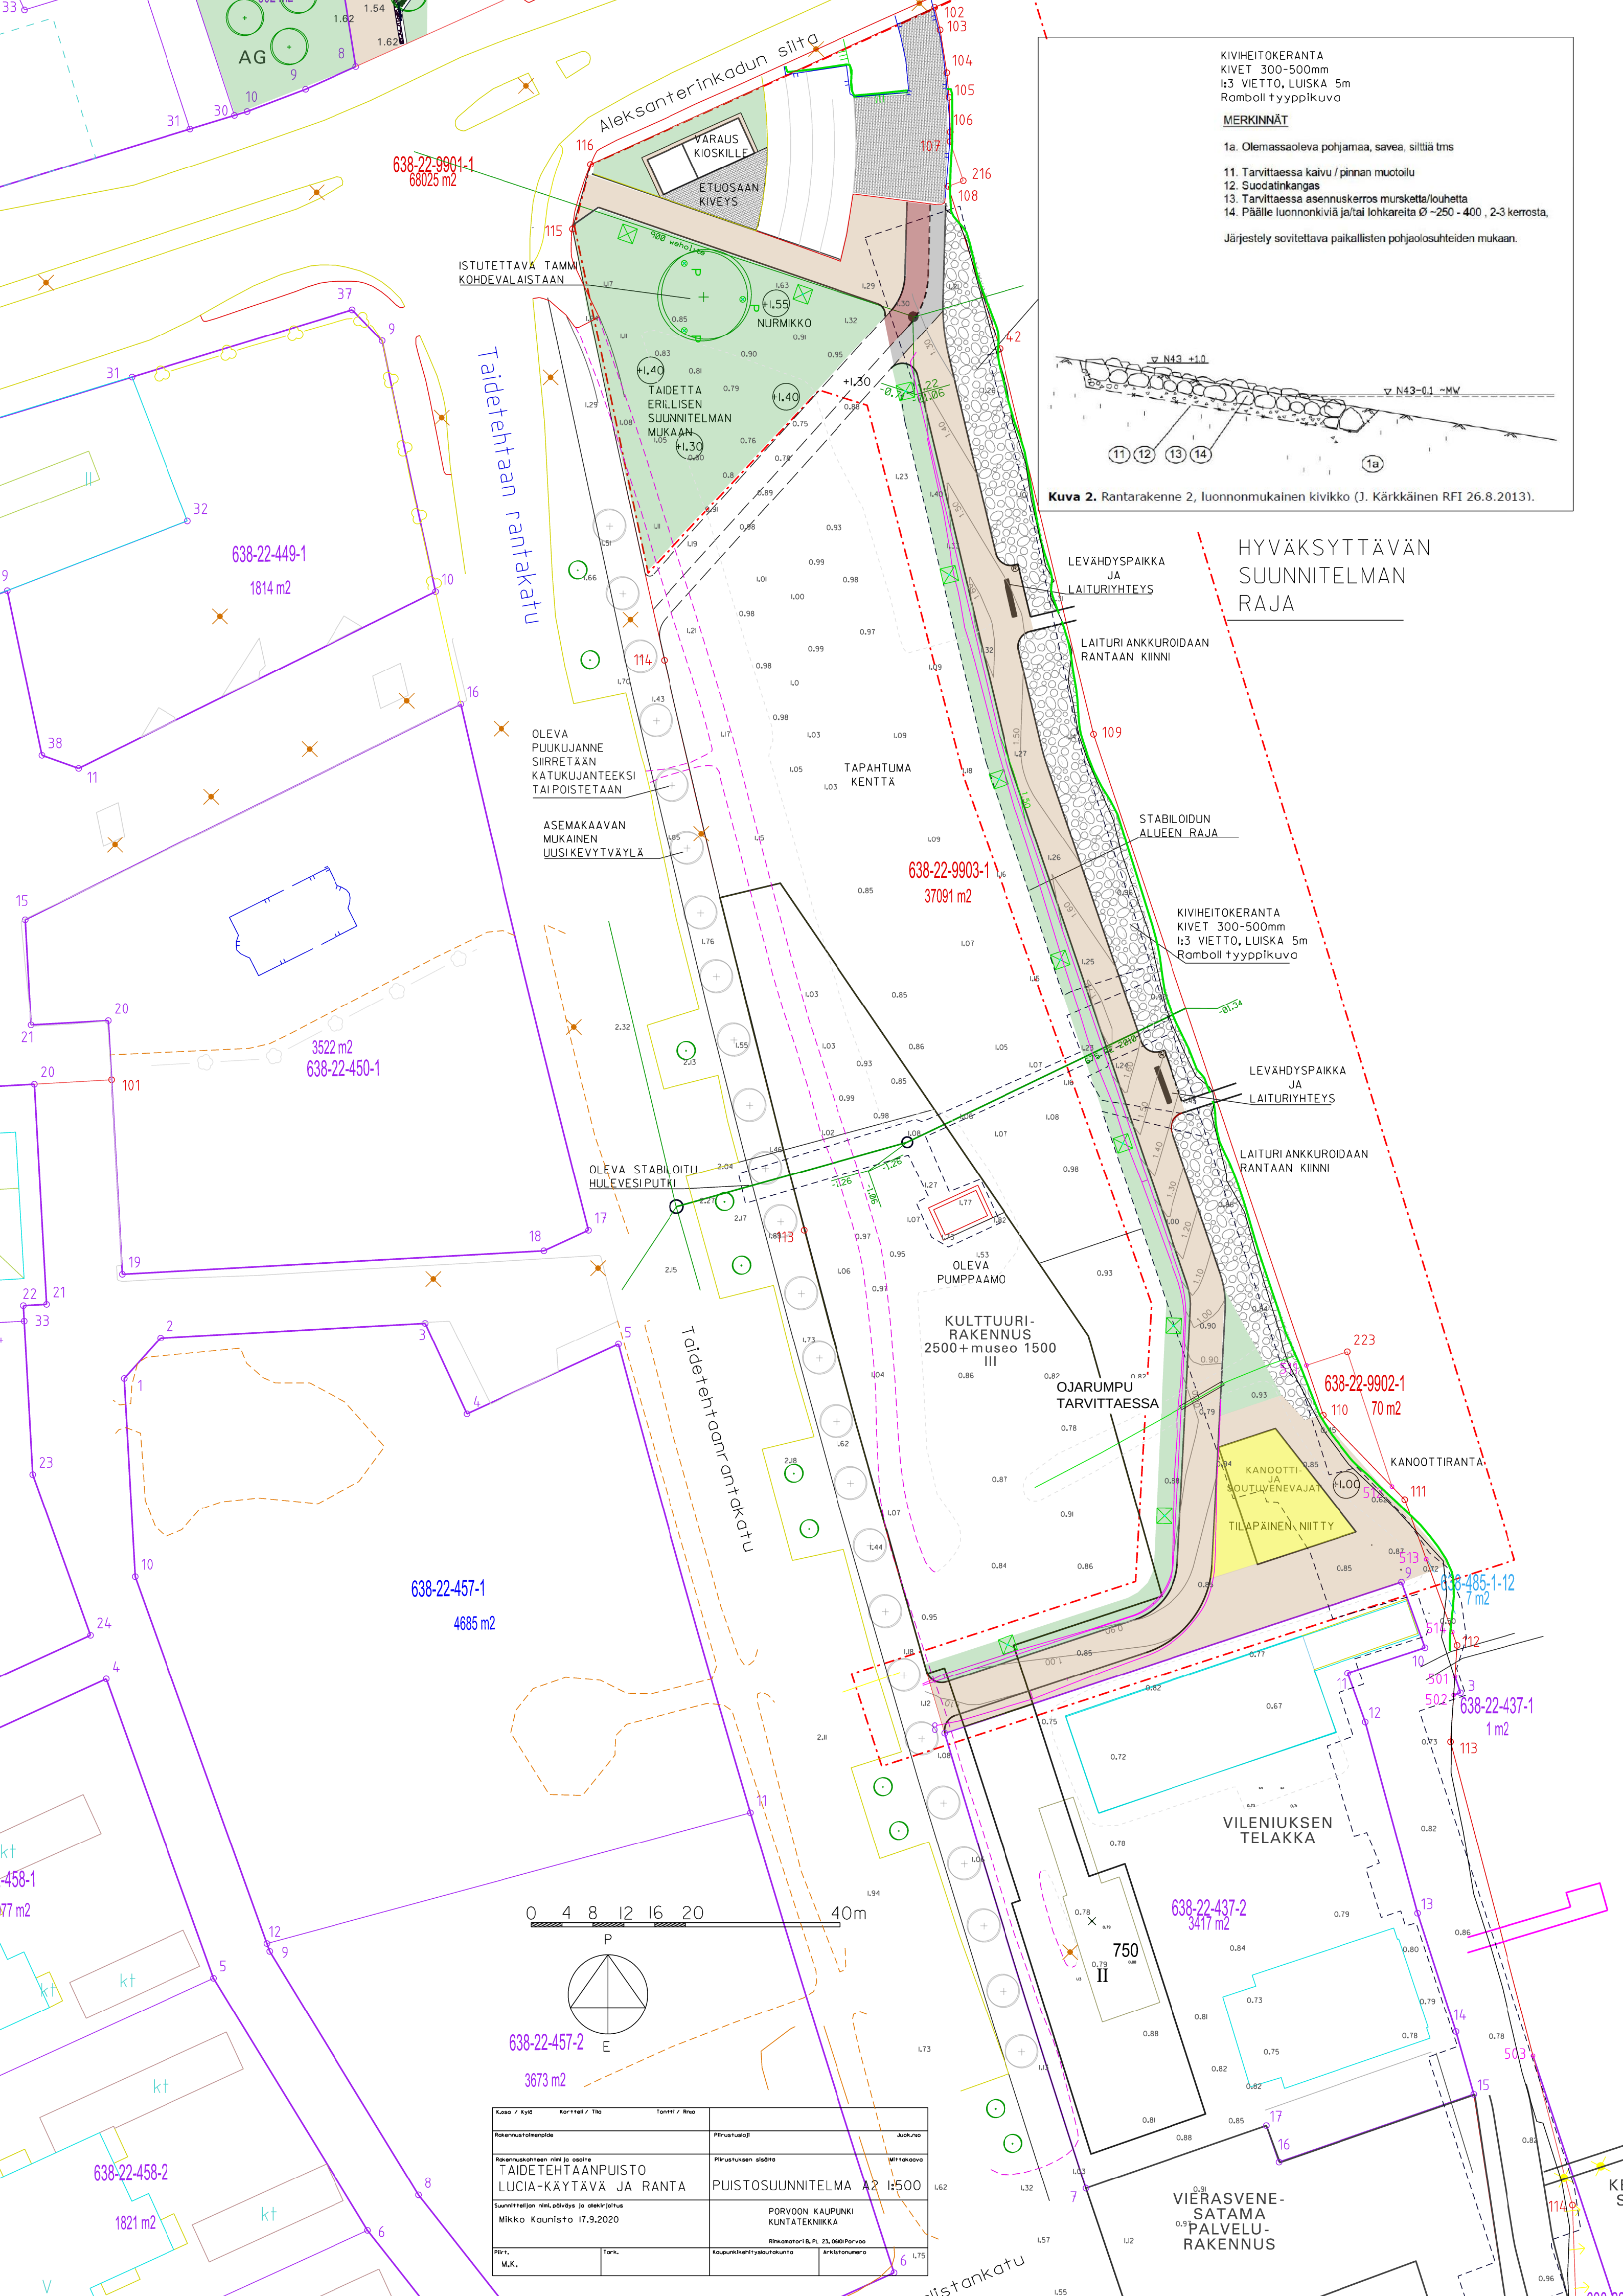

- KIVIHEITOKERANTA
KIVET 300-500mm
1:3 VIETTO, LUISKA 5m
Ramboll typpikuva
- MERKINNÄT**
- 1a. Olemassaoleva pohjamaa, savea, siiltä tms
11. Tarvittaessa kaivu / pinnan muotoilu
12. Suodatinkangas
13. Tarvittaessa asennuskerros murskettua/luuhetta
14. Päälle luonnonkiviä ja/tai lohkeita Ø -250 - 400 , 2-3 kerrosta,
- Järjestely sovitettava paikallisten pohjaolosuhteiden mukaan.

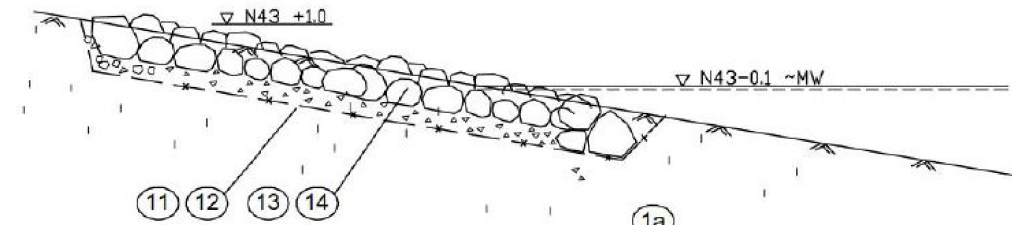

Kuva 2. Rantarakenne 2, luonnonmukainen kivikko (J. Kärkkäinen RFI 26.8.2013).

HYVÄKSYTTÄVÄN
SUUNNITELMAN
RAJA

LEVÄHDYSPAIKKA
JA
LAITURIYHTEYS

LAITURI ANKKUROIDAAN
RANTAAN KIINNI

STABILOIDUN
ALUEEN RAJA

KIVIHEITOKERANTA
KIVET 300-500mm
1:3 VIETTO, LUISKA 5m
Ramboll typpikuva

LEVÄHDYSPAIKKA
JA
LAITURIYHTEYS

LAITURI ANKKUROIDAAN
RANTAAN KIINNI

KANOOTTI-
JA
SOUTUVEINEVAJAT


TILAPÄINEN, NIITTY

VILNIUKSEN
TELAKKA

638-22-437-2
3417 m2

VIERASVENE-
SATAMA
PALVELU-
RAKENNUS

0 4 8 12 16 20 40m

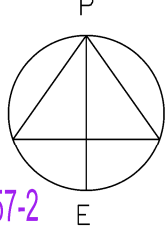

638-22-457-2
3673 m2

Koko / Ryö	Kortti / Tila	Tonni / Ruo	Piirustaja	Aika
Rakennustalouden			Piirustuksen	17.9.2020
TAIDEPUISTO LUCIA-KÄYTÄVÄ JA RANTA		PUISTOSUUNNITELMA A2 1:500		
Suunnittelijan nimi, päiväys ja allekirjoitus Mikko Kauristo 17.9.2020		PORVOON KAUPUNKI KUNTA-TEKNIIKKA		
Piir.	Tark.	Rakennus- ja Konsulttiryhmä		
M.K.		Arkkitehti		