



Korkeusjärjestelmä N43

Työ: 1508	Itä-Mensas, tontit
Kairausvastukset	Tutk: PK
Mittakaava: 1:200 / 1:100	Tark: KK
Leikkaus: 35772	Pvm.
Porvoon kaupungin Kiinteistö- ja Mittausosasto	

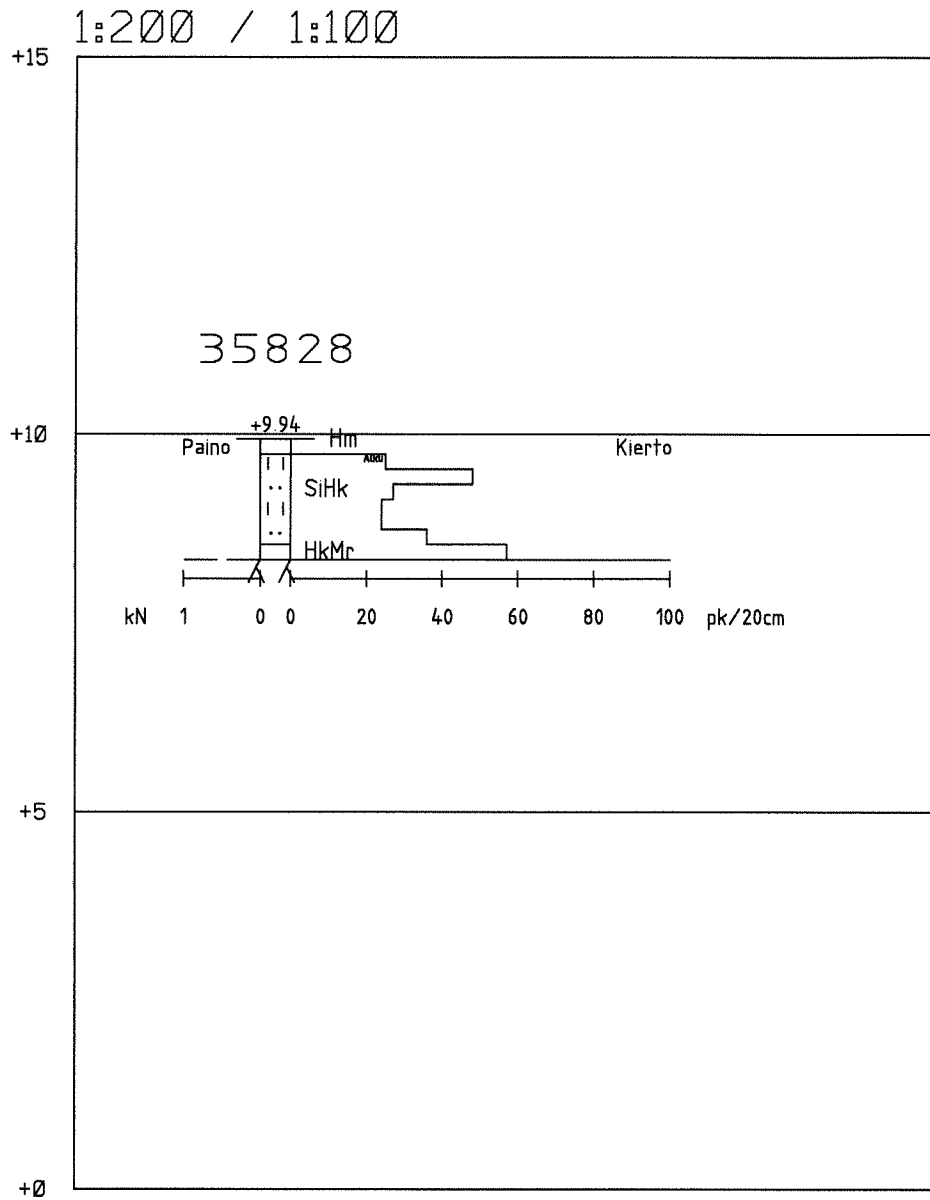


Korkeusjärjestelmä N43

Työ: 1405	Itä-Mensas pohj. osa	
Kairausvastukset	Tutk: PK	
Mittakaava: 1:200 / 1:100	Tark: KK	
Leikkaus: 35828	Pvm.	
Porvoon kaupungin Kiinteistö- ja Mittausosasto		

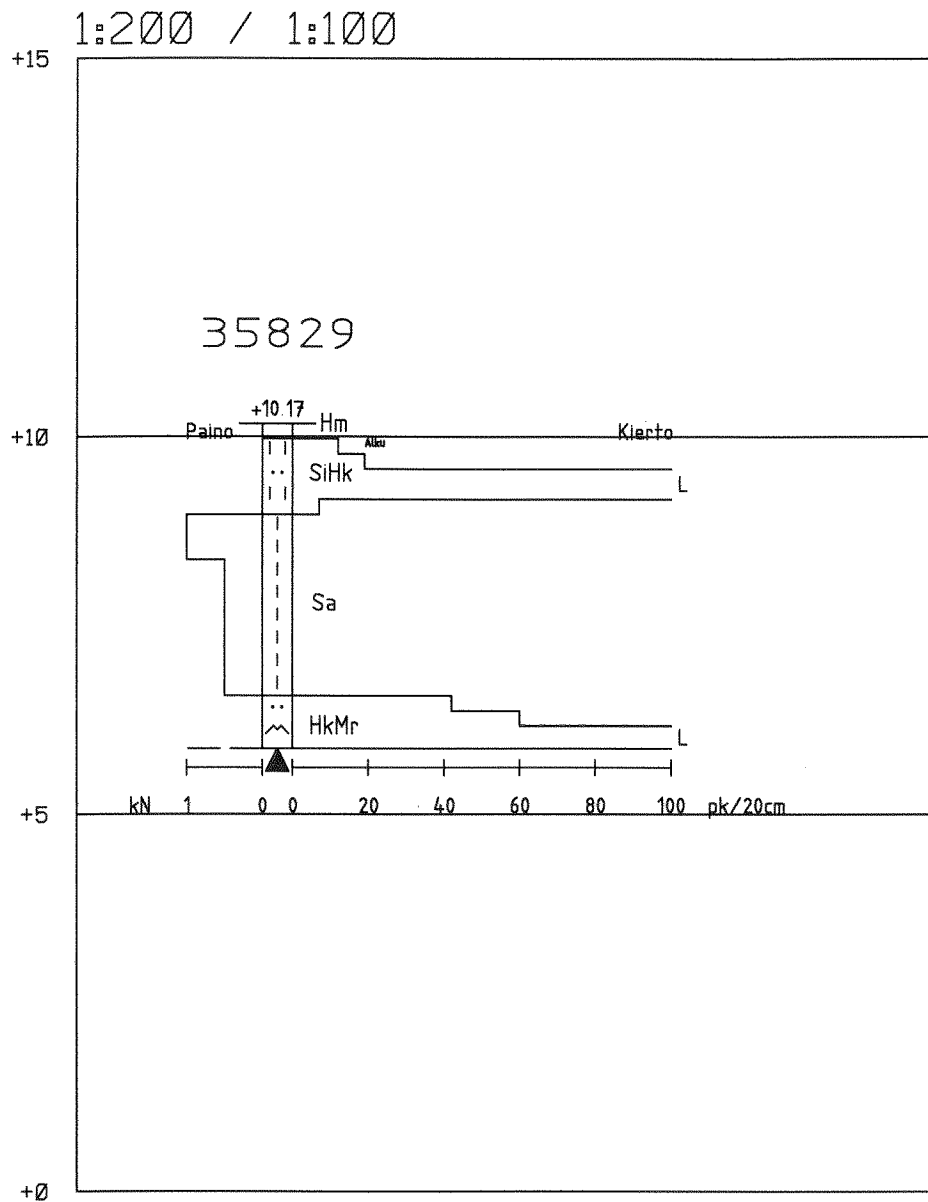


Korkeusjärjestelmä N43

Työ: 1405	Itä-Mensas pohj. osa	
Kairausvastukset	Tutk: PK	
Mittakaava: 1:200 / 1:100	Tark: KK	
Leikkaus: 35829	Pvm.	
Porvoon kaupungin Kiinteistö- ja Mittausosasto		

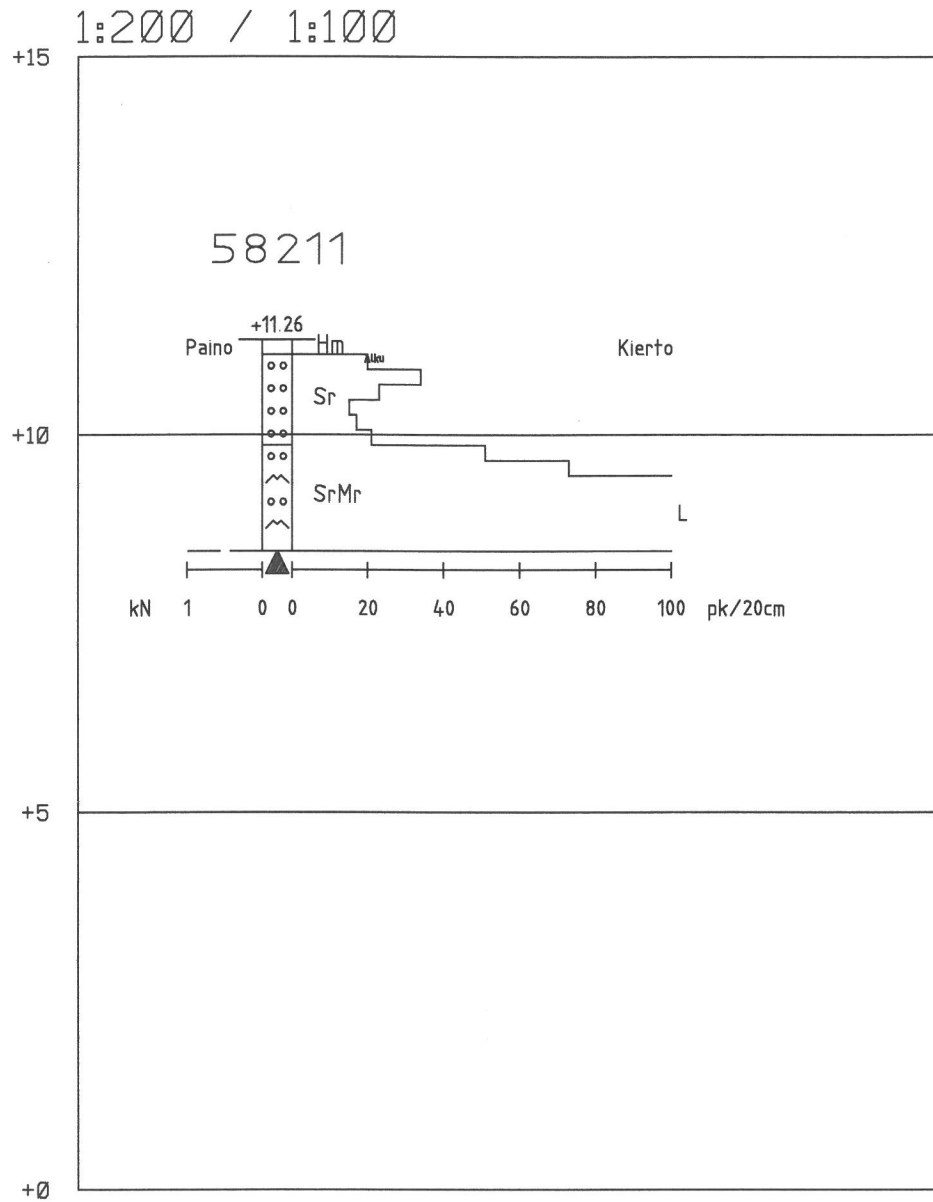


Korkeusjärjestelmä N43

Työ: 1405	Itä-Mensas pohj. osa	
Kairausvastukset		Tutk: PK
Mittakaava: 1:200 / 1:100		Tark: KK
Leikkaus: 58211		Pvm.
Porvoon kaupungin Kiinteistö- ja Mittausosasto		

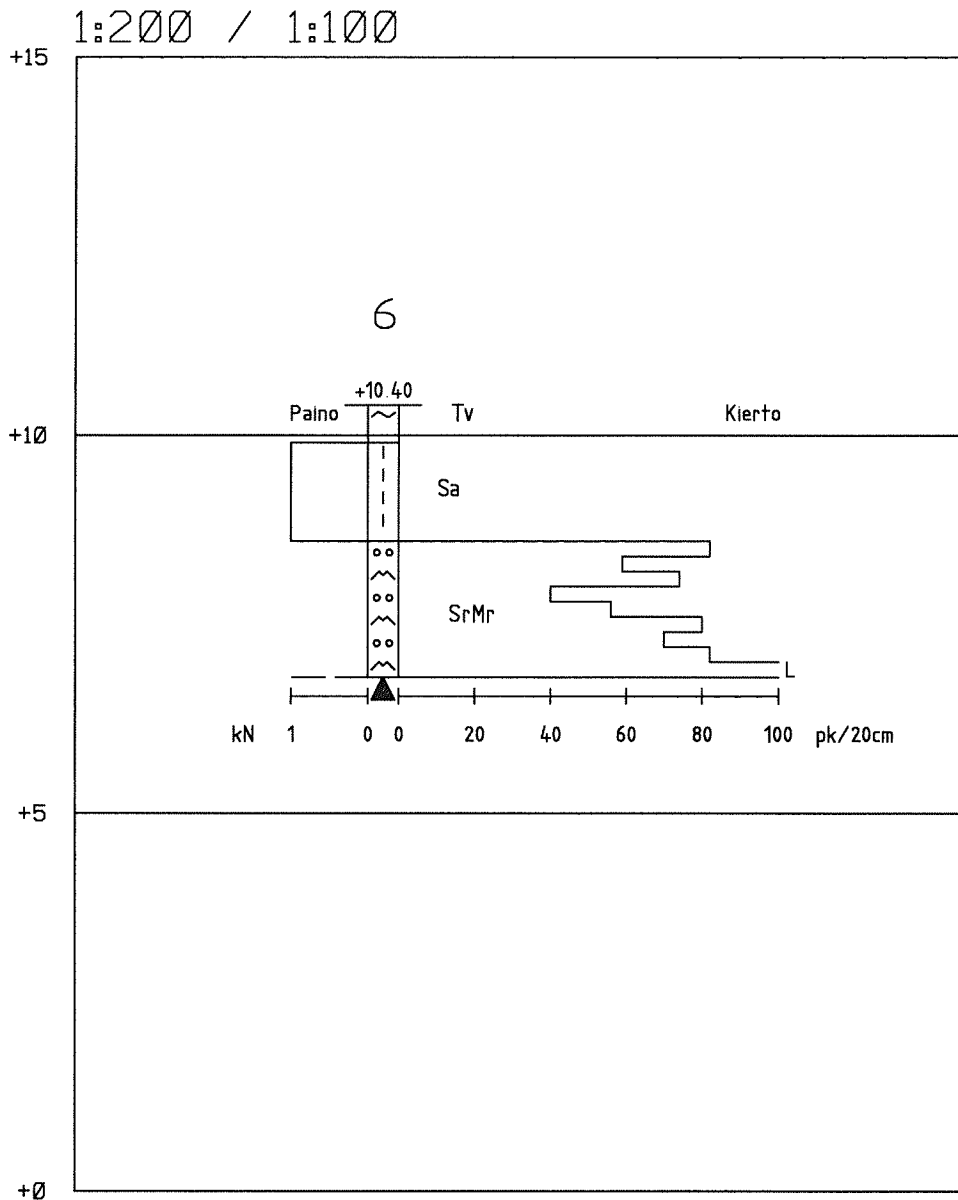


Korkeusjärjestelmä N43

Työ: 1004	Mensas, Nuohoojantie	
Kairausvastukset	Tutk: JK	
Mittakaava: 1:200 / 1:100	Tark: KK	
Leikkaus:	Pvm. 1.6.2010	
Porvoon kaupungin Kiinteistö- ja Mittausosasto		

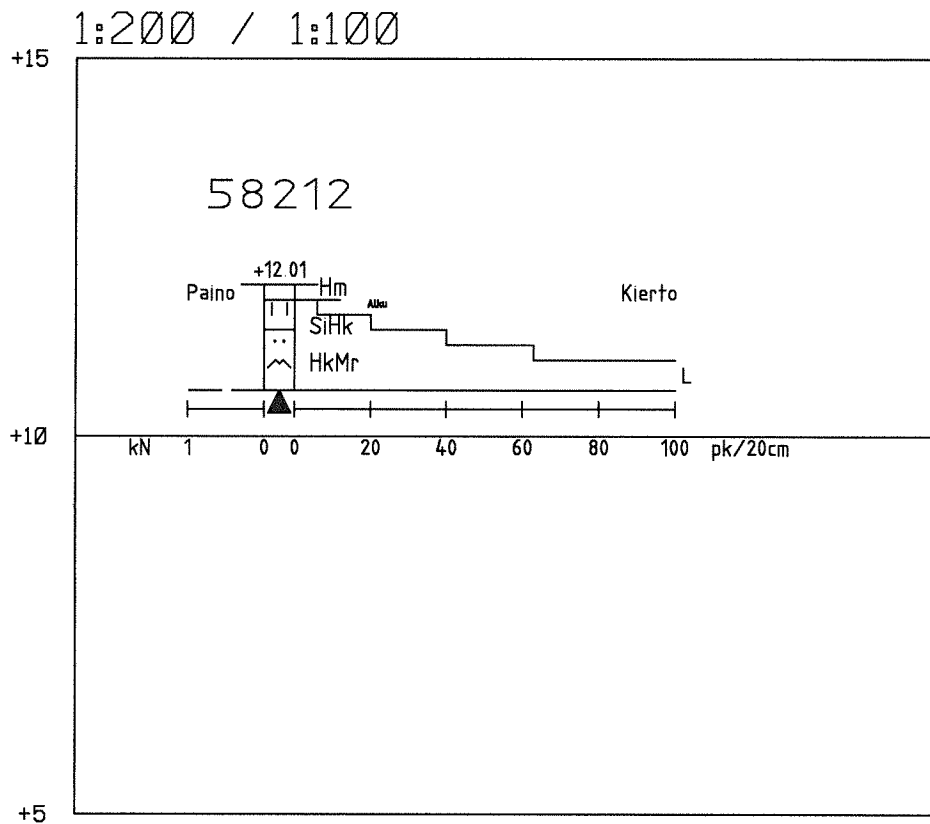


Korkeusjärjestelmä N43

Työ: 1405	Itä-Mensas pohj. osa	
Kairausvastukset	Tutk: PK	
Mittakaava: 1:200 / 1:100	Tark: KK	
Leikkaus: 58212	Pvm.	
Porvoon kaupungin Kiinteistö- ja Mittausosasto		


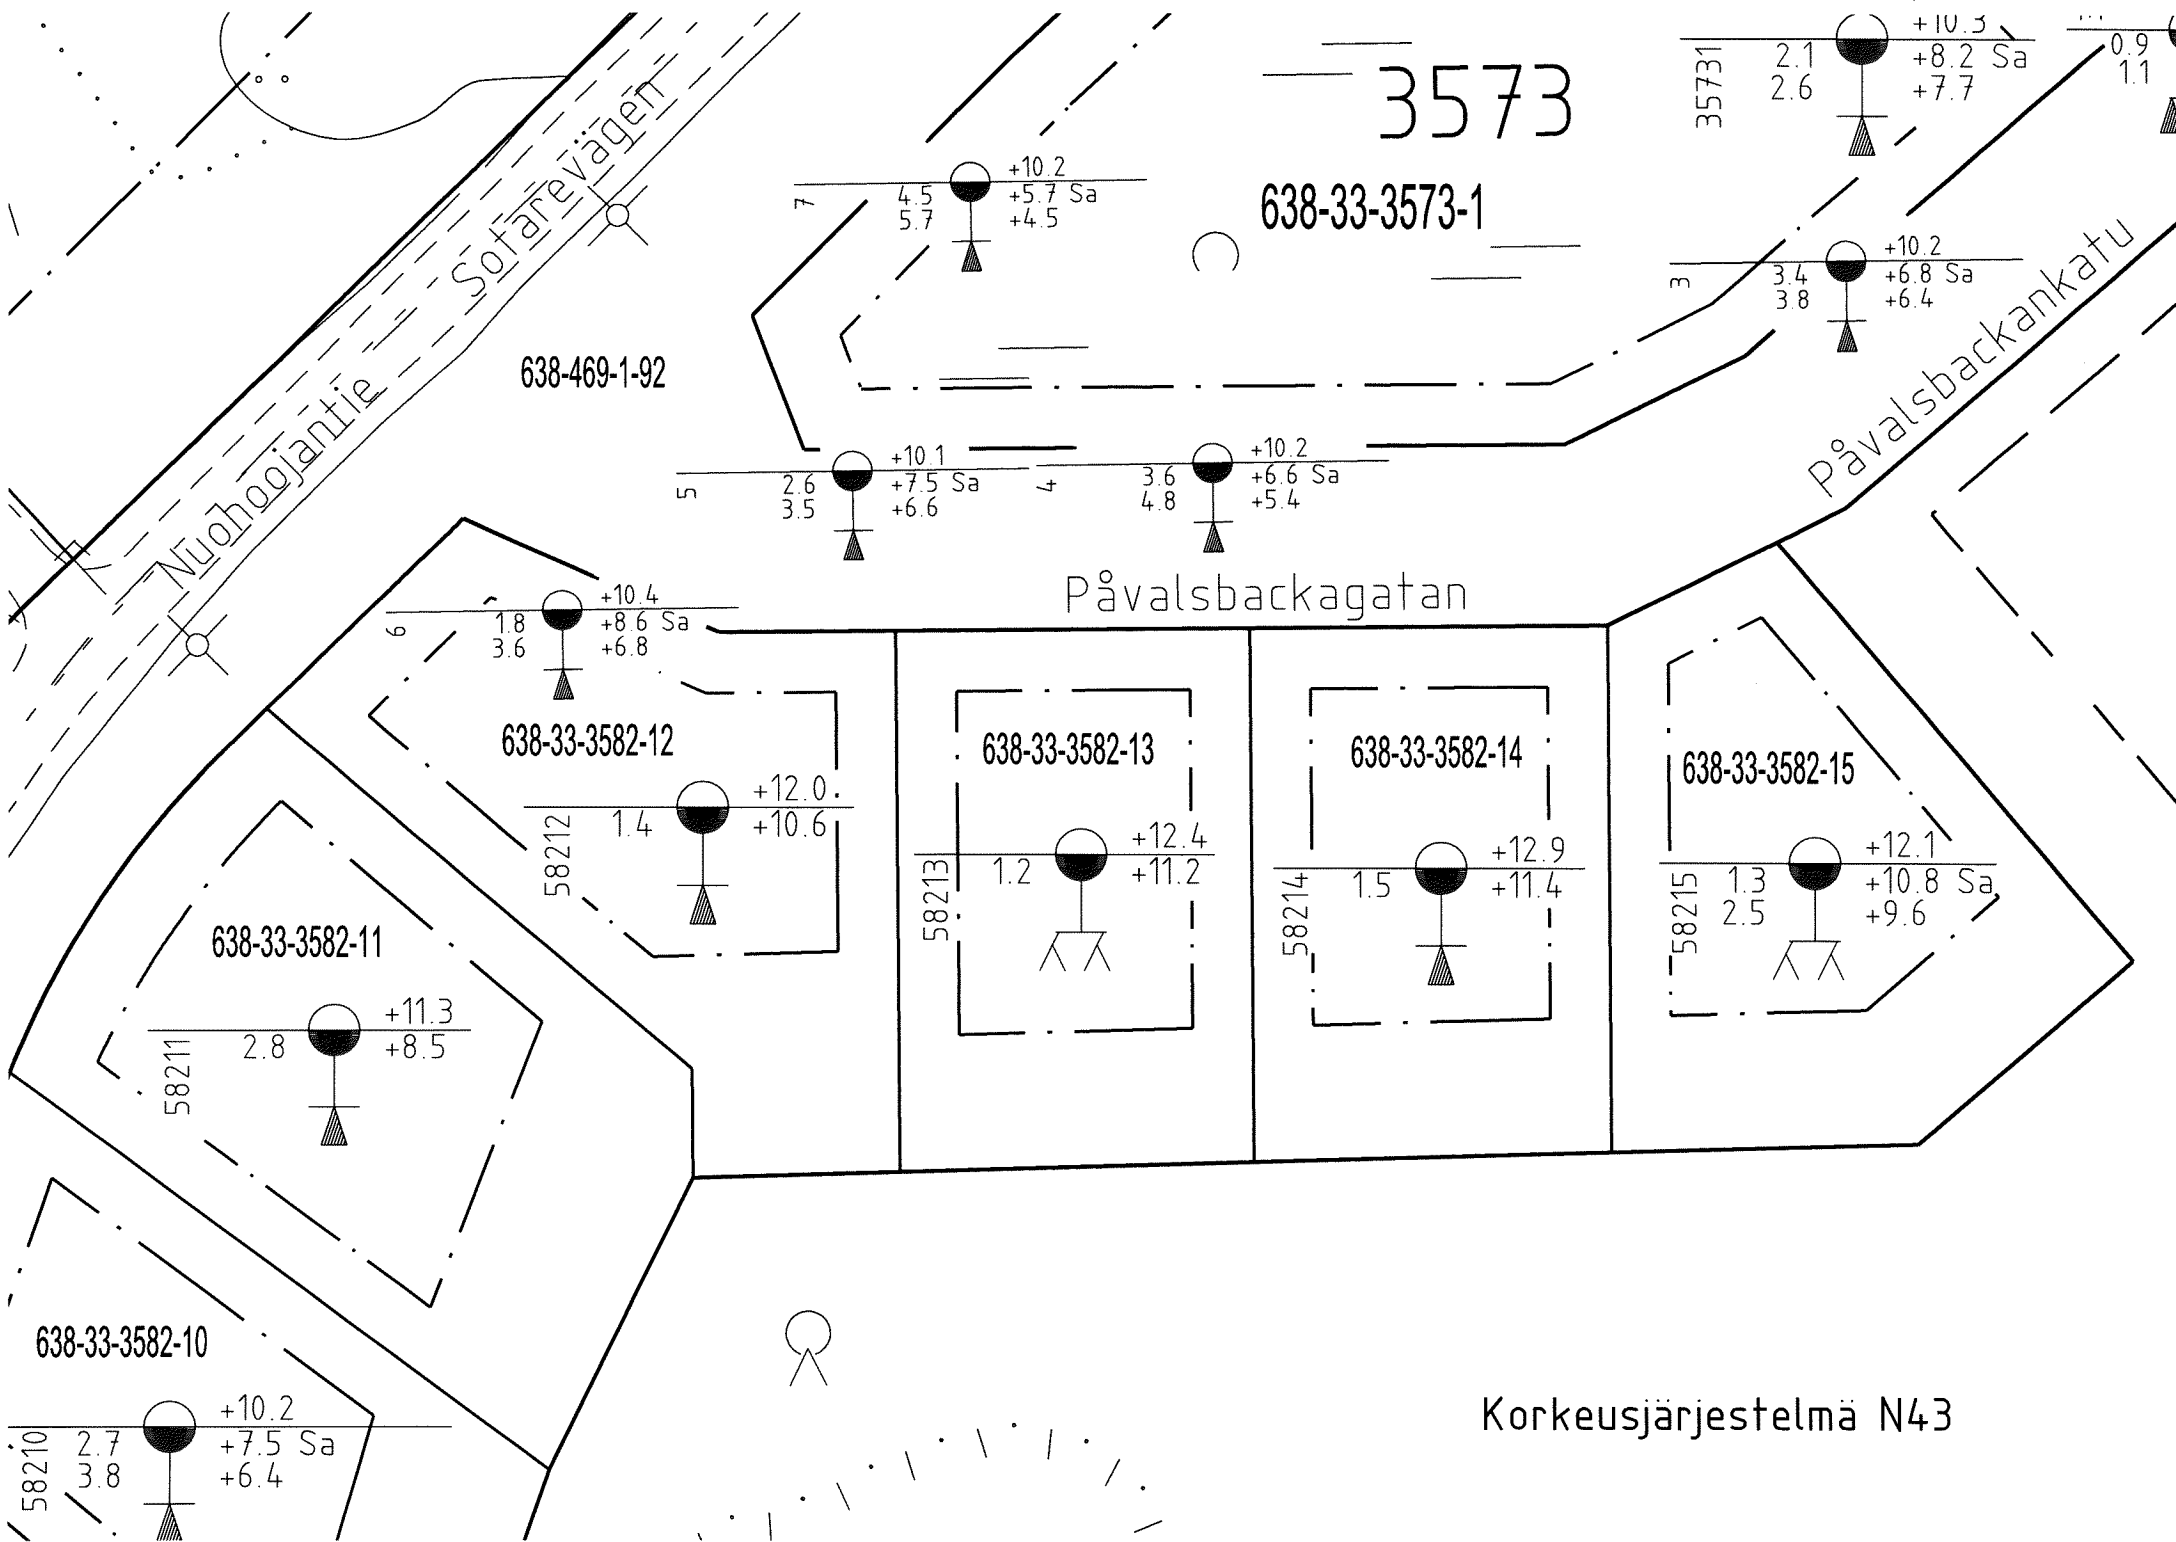


3573

638-33-3573-1

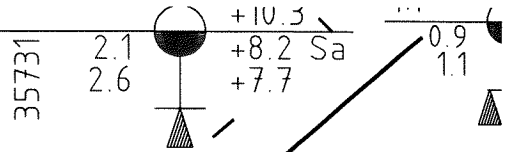

638-469-1-92

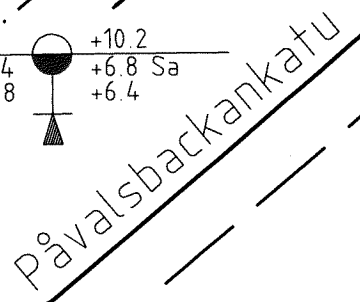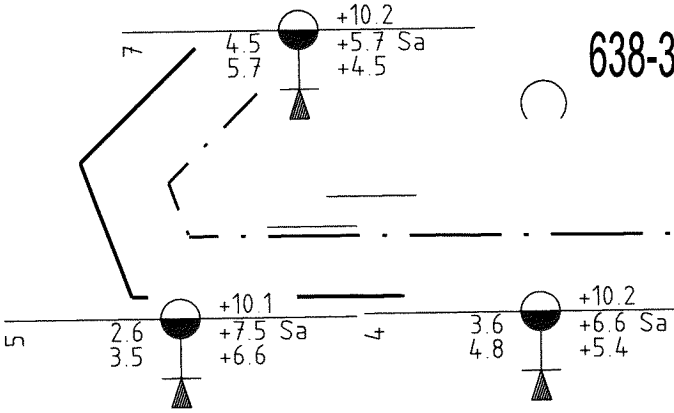

Pāvālsbackagatan






638-33-3582-12

638-33-3582-13


638-33-3582-14

638-33-3582-15

638-33-3582-11

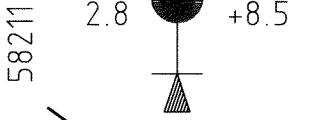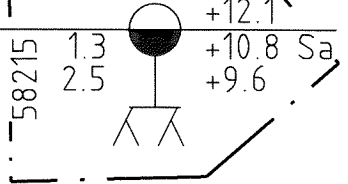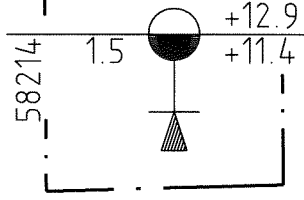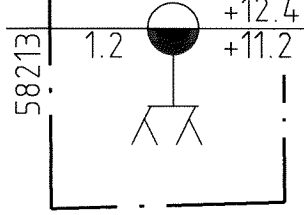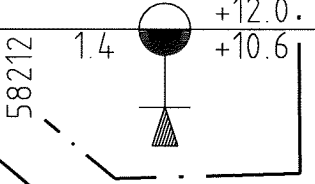

638-33-3582-10

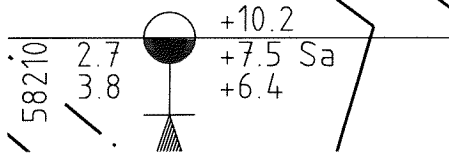

Korkeusjärjestelmä N43