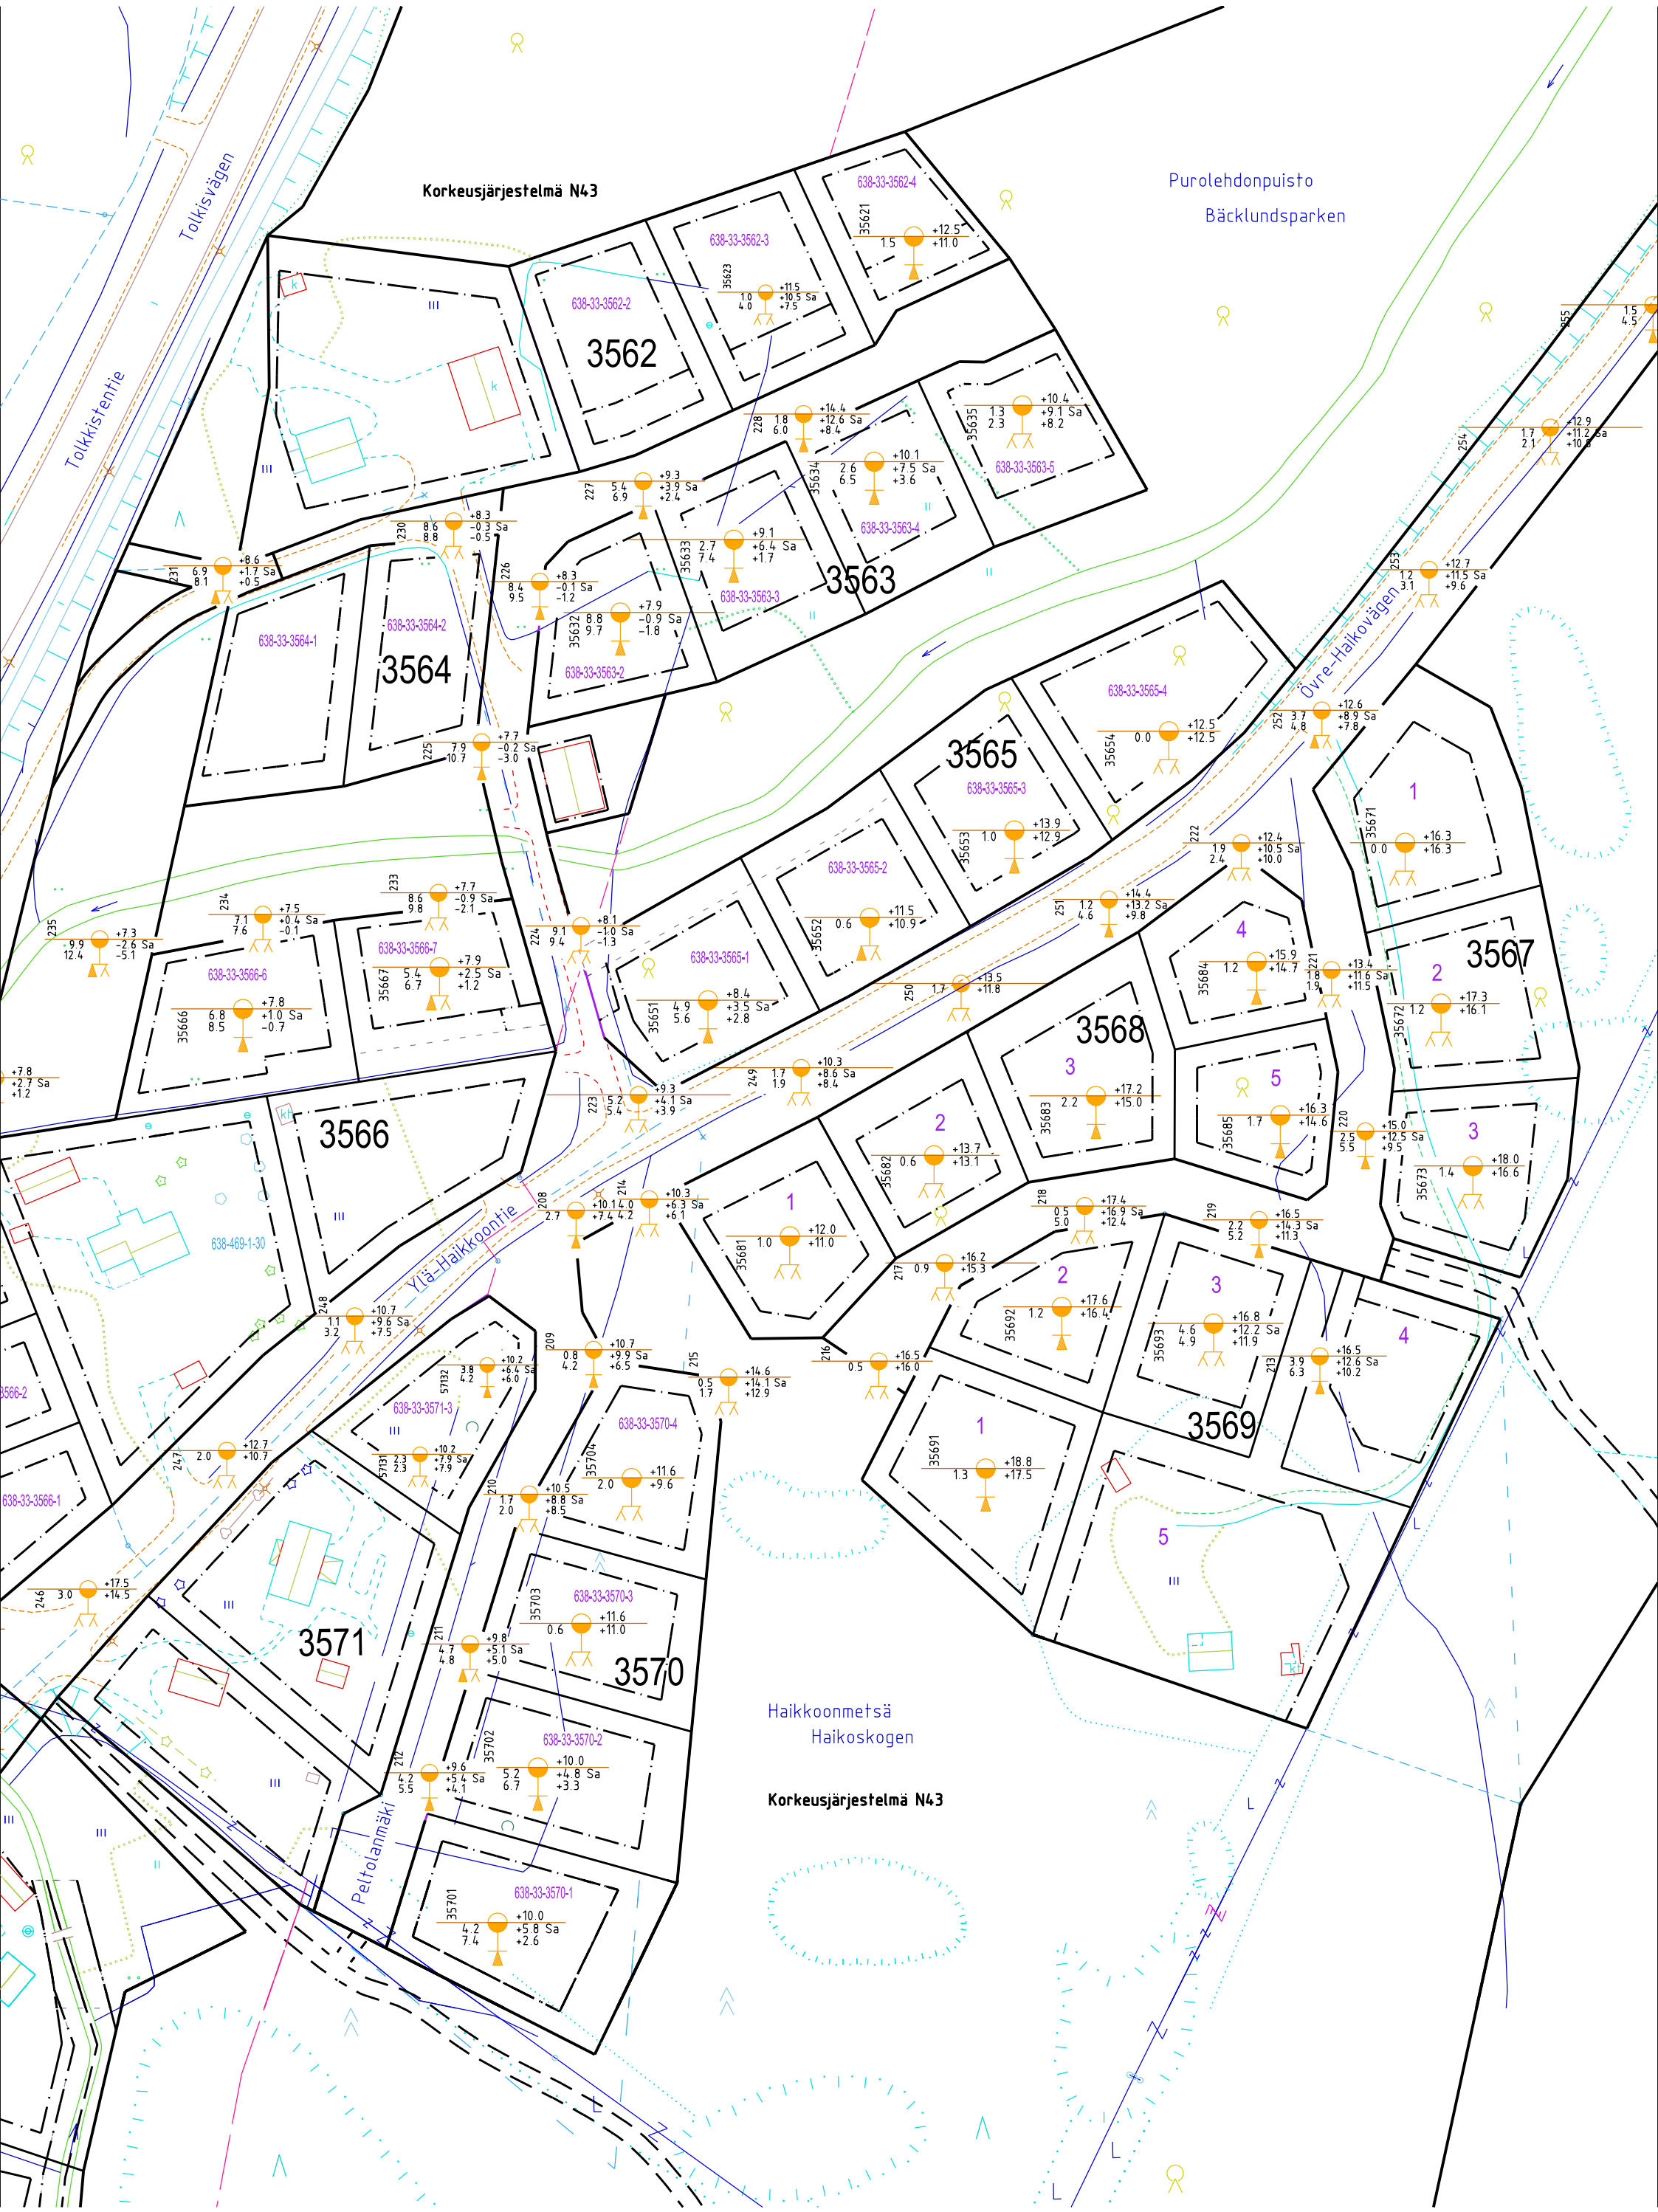
Korkeusjärjestelmä N43
Purolehdonpuisto
Bäcklundsparken
Tolkisvägen
Tolkkistentie
Övre-Halkovägen
Ylä-Halkkoontie
Peltolanmäki
Haikkoonmetsä
Haikoskogen
Korkeusjärjestelmä N43
638-33-3562-4
638-33-3562-3
638-33-3562-2
3562
638-33-3563-5
638-33-3563-4
638-33-3563-3
638-33-3563-2
3563
638-33-3564-1
638-33-3564-2
3564
638-33-3565-4
3565
638-33-3565-3
638-33-3565-2
638-33-3565-1
638-33-3566-7
638-33-3566-6
3567
3568
3566
638-469-1-30
638-33-3571-3
638-33-3570-4
3569
638-33-3566-1
3571
638-33-3570-3
3570
638-33-3570-2
638-33-3570-1