



| | | |
|-----------------------------------|----------------------------|-------------------|
| Työ: 1603 | Kevätlaaksonkallion tontit | |
| Kairausvastukset | Mittakaava: 1:200 / 1:100 | Tutk: PK |
| Leikkaus: 72001 | | Tark: KK |
| | | Pvm. |
| Porvoon kaupungin Kaupunkimittaus | | Euref GK26, N2000 |

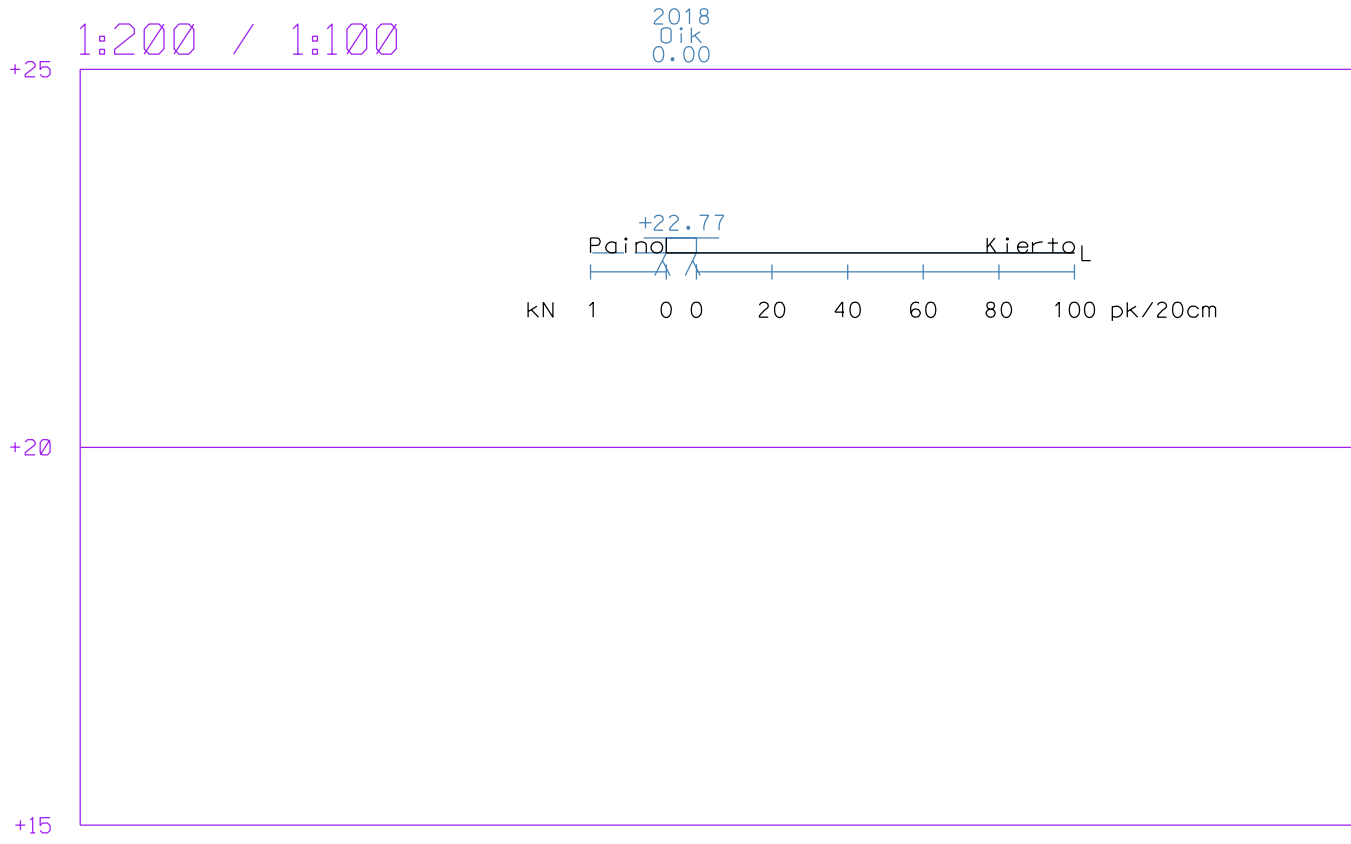


| | | |
|-----------------------------------|----------------------------|-------------------|
| Työ: 1603 | Kevätlaaksonkallion tontit | |
| Kairausvastukset | Tutk: PK | |
| Mittakaava: 1:200 / 1:100 | Tark: KK | |
| Leikkaus: 72002 | Pvm. | |
| Porvoon kaupungin Kaupunkimittaus | | Euref GK26, N2000 |

1:200 / 1:100

2018
0ik
0.00

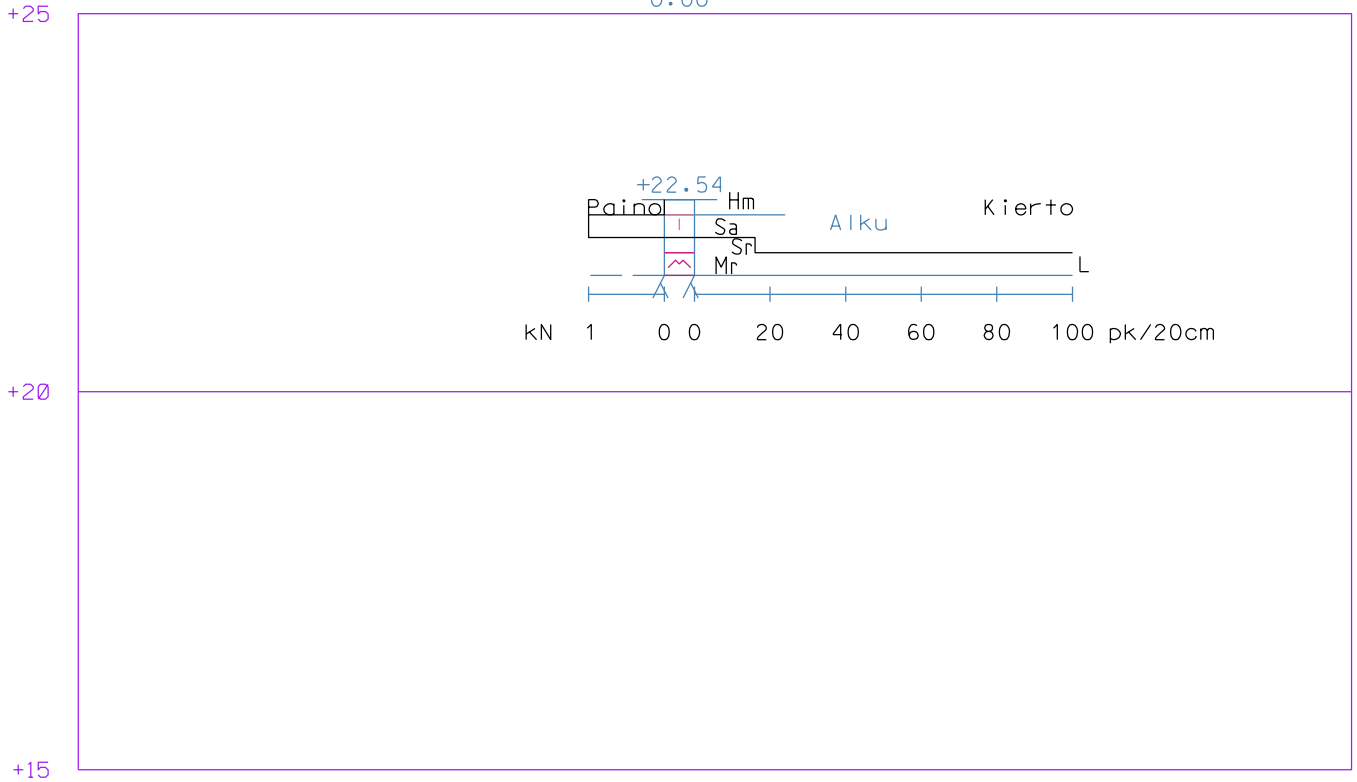


| | | |
|-----------------------------------|----------------------------|-------------------|
| Työ: 1603 | Kevätlaaksonkallion tontit | |
| Kairausvastukset | Mittakaava: 1:200 / 1:100 | Tutk: PK |
| Leikkaus: 72003 | | Tark: KK |
| | | Pvm. |
| Porvoon kaupungin Kaupunkimittaus | | Euref GK26, N2000 |

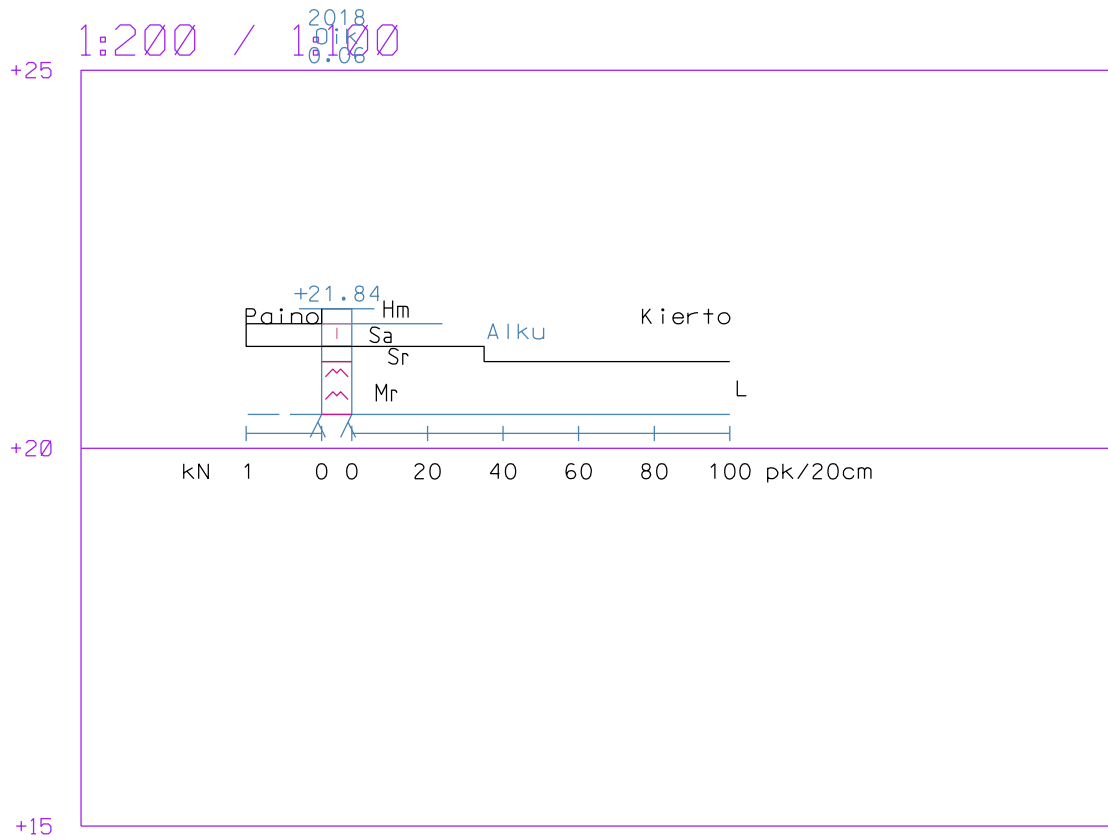


| | | |
|-----------------------------------|----------------------------|-------------------|
| Työ: 1603 | Kevätlaaksonkallion tontit | |
| Kairausvastukset | Tutk: PK | |
| Mittakaava: 1:200 / 1:100 | Tark: KK | |
| Leikkaus: 72005 | Pvm. | |
| Porvoon kaupungin Kaupunkimittaus | | Euref GK26, N2000 |

1:200 / 1:100


2018
Dik
0.00

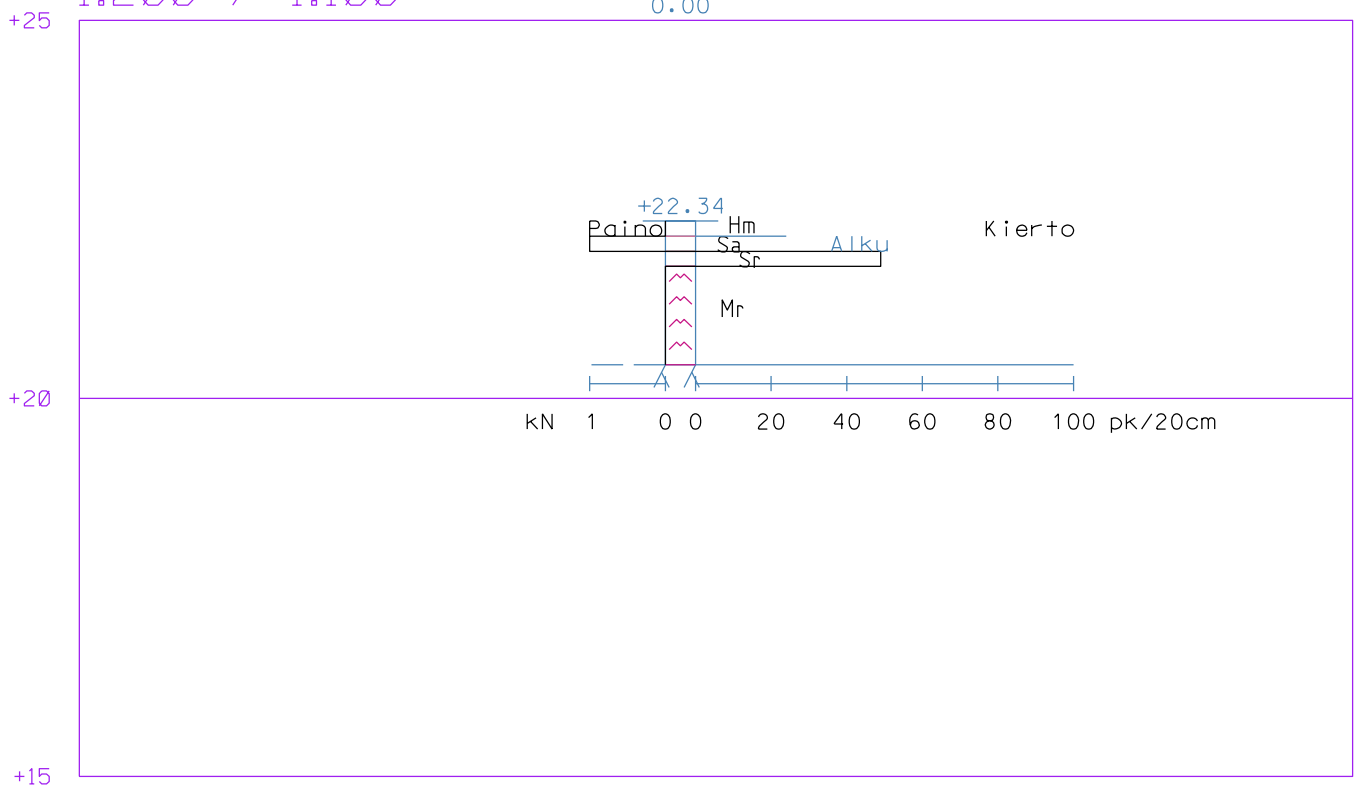

| | |
|-----------------------------------|----------------------------|
| Työ: 1603 | Kevätlaaksonkallion tontit |
| Kairausvastukset | Tutk: PK |
| Mittakaava: 1:200 / 1:100 | Tark: KK |
| Leikkaus: 72006 | Pvm. |
| Porvoon kaupungin Kaupunkimittaus | Euref GK26, N2000 |

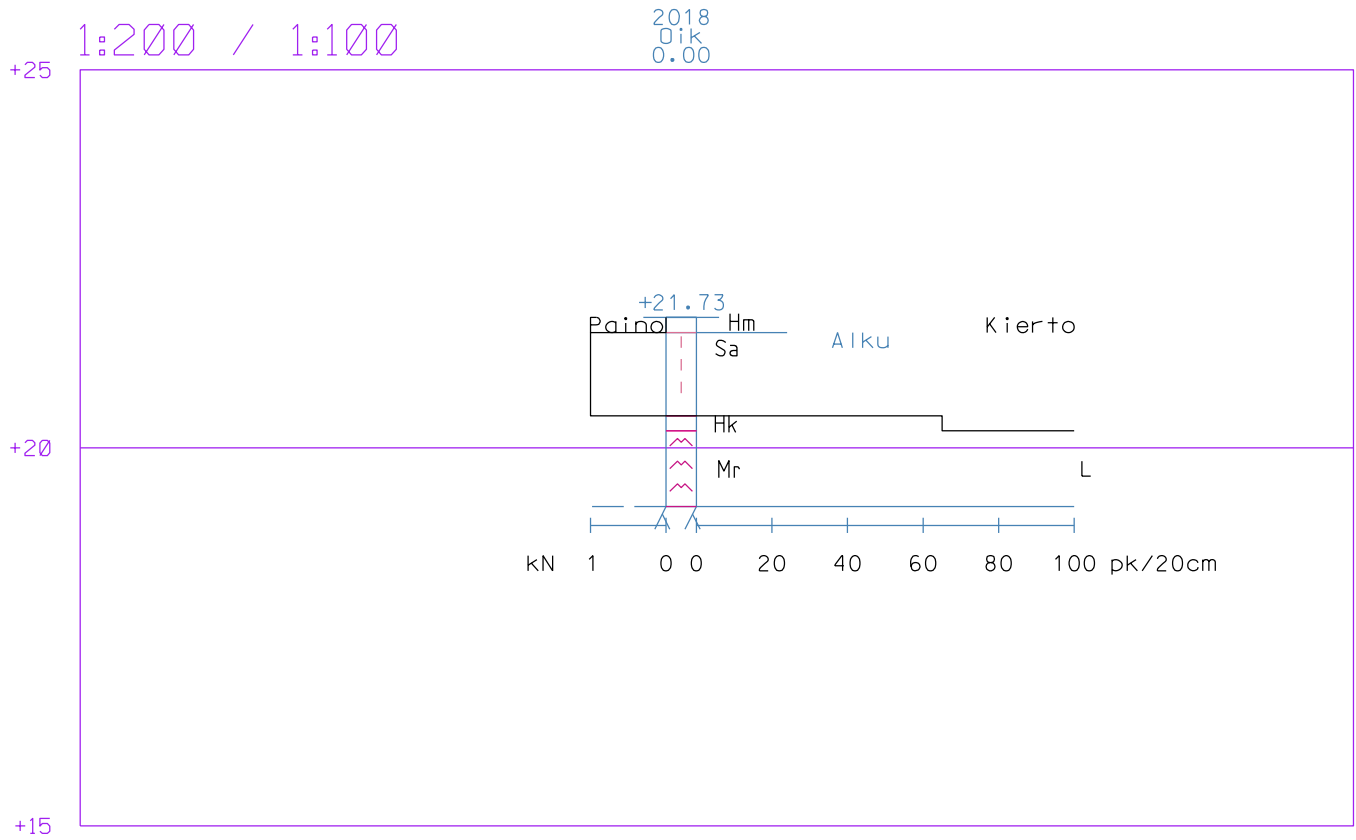


| | | |
|-----------------------------------|----------------------------|-------------------|
| Työ: 1603 | Kevätlaaksonkallion fongit | |
| Kairausvastukset | Mittakaava: 1:200 / 1:100 | Tutk: PK |
| Leikkaus: 72007 | | Tark: KK |
| | | Pvm. |
| Porvoon kaupungin Kaupunkimittaus | | Euref GK26, N2000 |

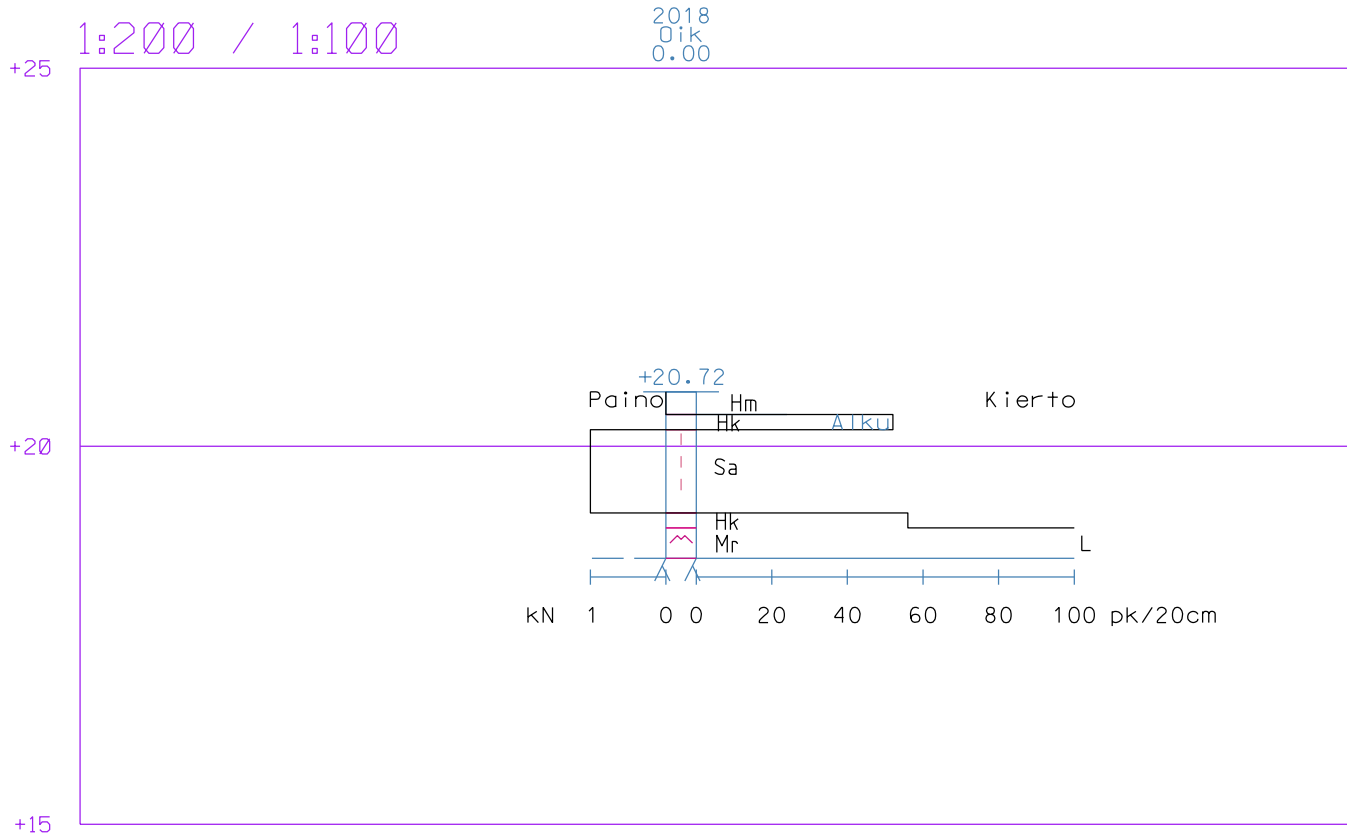

| | | |
|-----------------------------------|----------------------------|-------------------|
| Työ: 1603 | Kevätlaaksonkallion tontit | |
| Kairausvastukset | Mittakaava: 1:200 / 1:100 | Tutk: PK |
| Leikkaus: 72008 | | Tark: KK |
| | | Pvm. |
| Porvoon kaupungin Kaupunkimittaus | | Euref GK26, N2000 |

1:200 / 1:100


2018
0.00
0.00

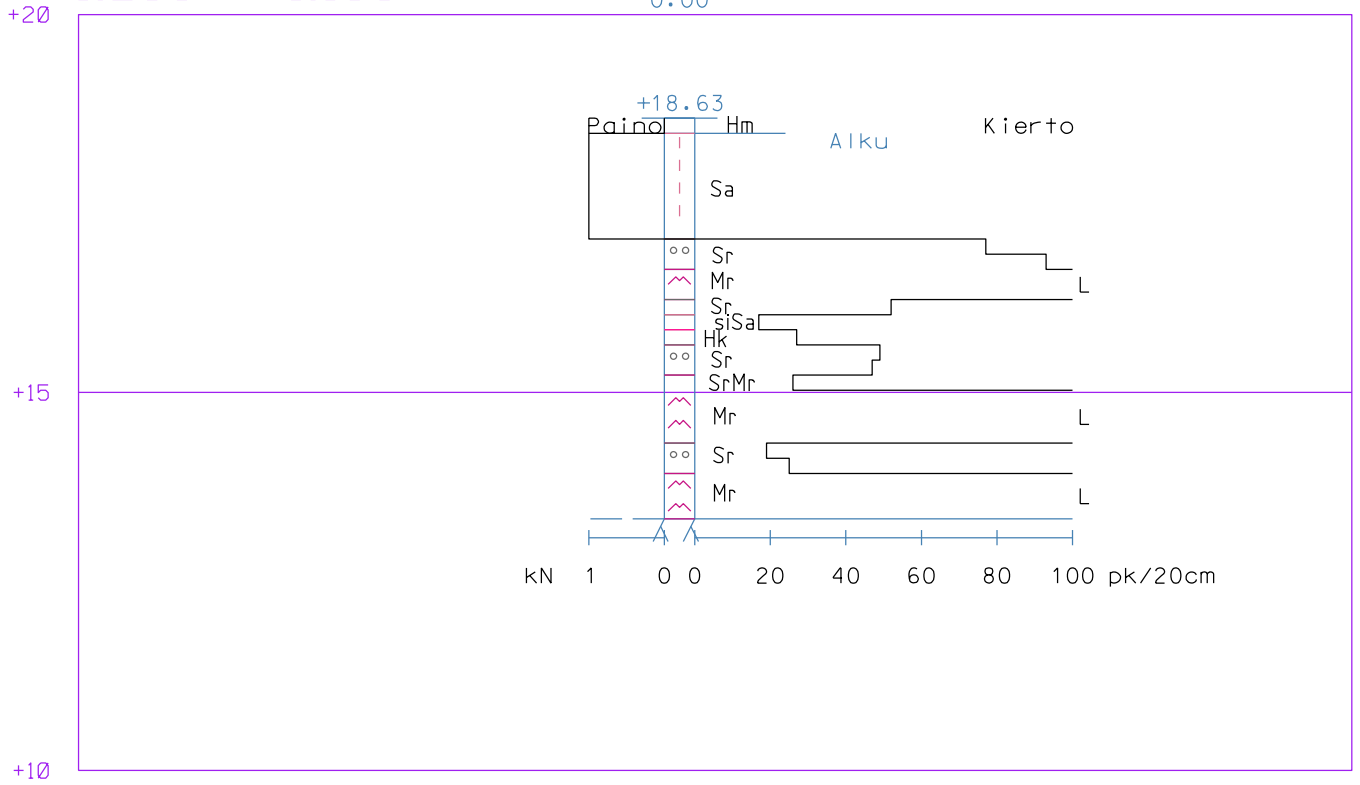

| | | |
|-----------------------------------|----------------------------|-------------------|
| Työ: 1603 | Kevätlaaksonkallion tontit | |
| Kairausvastukset | Mittakaava: 1:200 / 1:100 | Tutk: PK |
| Leikkaus: 72009 | | Tark: KK |
| | | Pvm. |
| Porvoon kaupungin Kaupunkimittaus | | Euref GK26, N2000 |

1:200 / 1:100

2018
01k
0.00

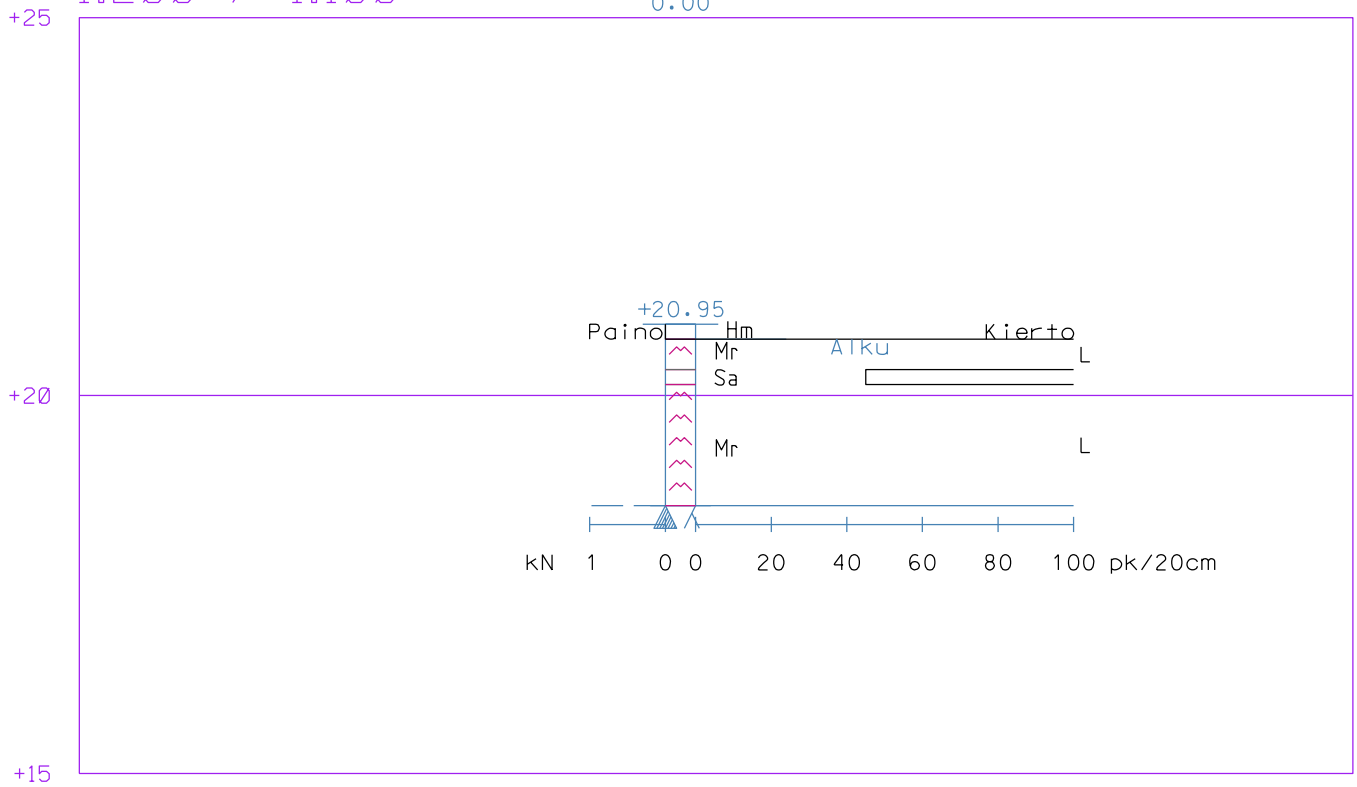

| | |
|-----------------------------------|----------------------------|
| Työ: 1603 | Kevätlaaksonkallion tontit |
| Kairausvastukset | Tutk: PK |
| Mittakaava: 1:200 / 1:100 | Tark: KK |
| Leikkaus: 72011 | Pvm. |
| Porvoon kaupungin Kaupunkimittaus | Euref GK26, N2000 |


1:200 / 1:100

2018
01k
0.00

+25

+20


+15

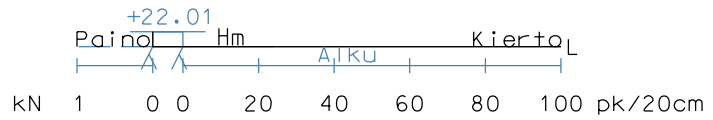

| | |
|-----------------------------------|----------------------------|
| Työ: 1603 | Kevätlaaksonkallion tontit |
| Kairausvastukset | Tutk: PK |
| Mittakaava: 1:200 / 1:100 | Tark: KK |
| Leikkaus: 72012 | Pvm. |
| Porvoon kaupungin Kaupunkimittaus | Euref GK26, N2000 |

1:200 / 1:100


2018
Dik
0.00

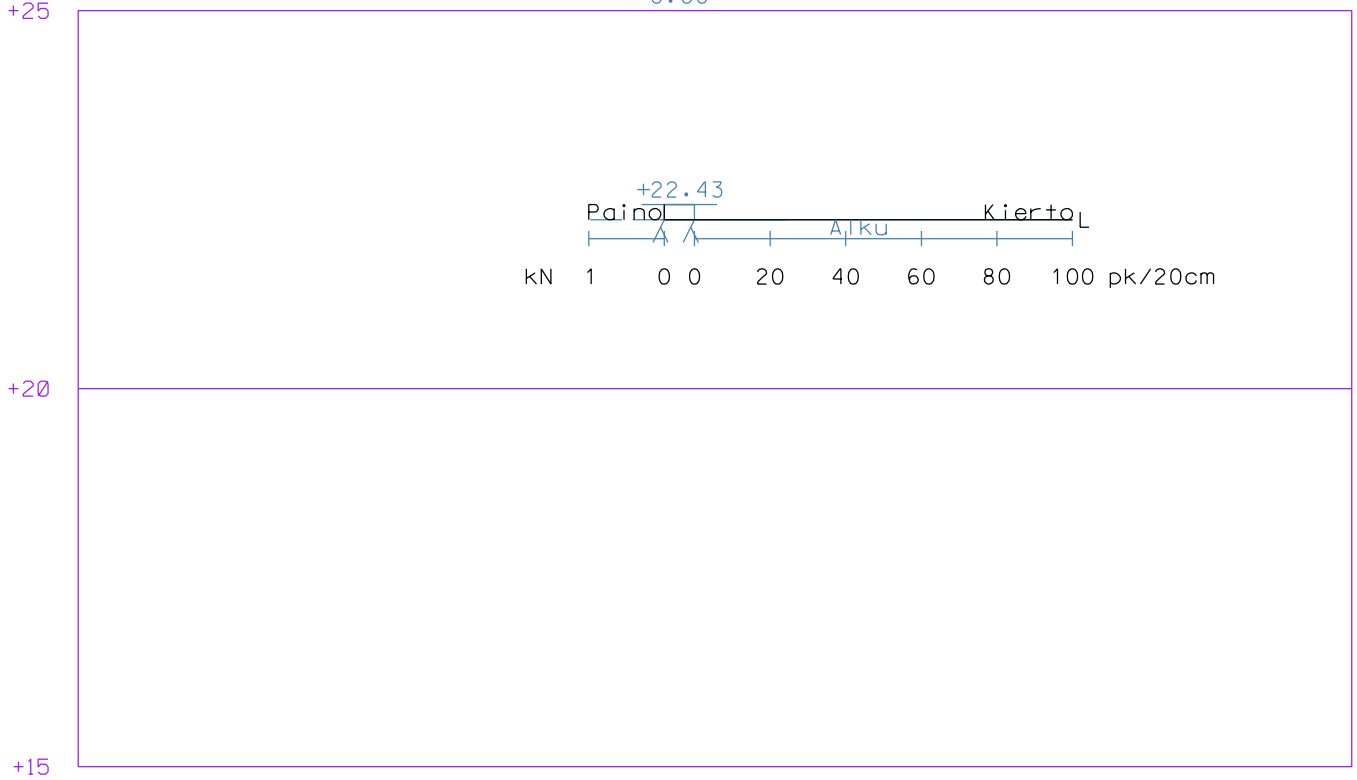

| | | |
|-----------------------------------|----------------------------|-------------------|
| Työ: 1603 | Kevätlaaksonkallion tontit | |
| Kairausvastukset | Mittakaava: 1:200 / 1:100 | Tutk: PK |
| Leikkaus: 72013 | | Tark: KK |
| | | Pvm. |
| Porvoon kaupungin Kaupunkimittaus | | Euref GK26, N2000 |

1:200 / 1:100

2018
Dik
0.00

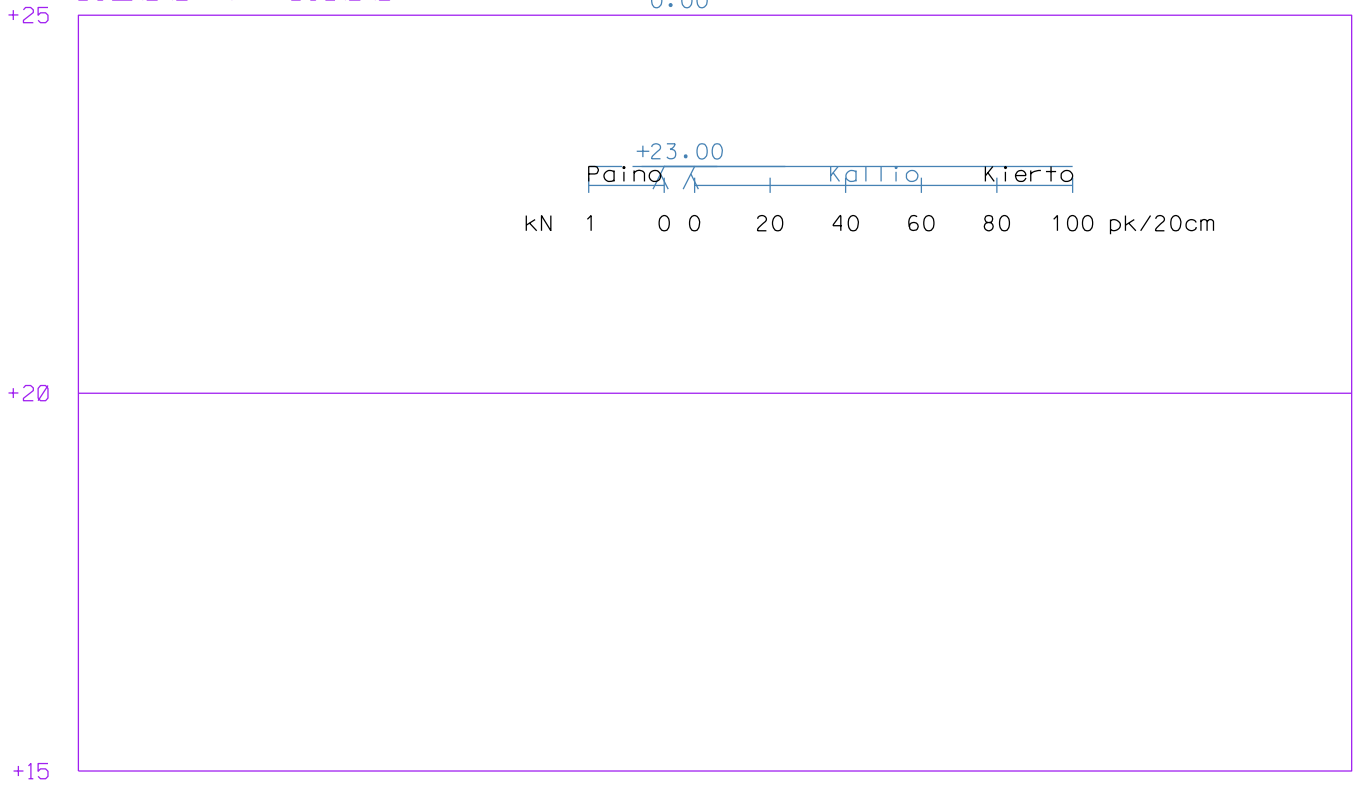

| | | |
|-----------------------------------|----------------------------|-------------------|
| Työ: 1603 | Kevätlaaksonkallion tontit | |
| Kairausvastukset | Mittakaava: 1:200 / 1:100 | Tutk: PK |
| Leikkaus: 72014 | | Tark: KK |
| | | Pvm. |
| Porvoon kaupungin Kaupunkimittaus | | Euref GK26, N2000 |