



Työ: 1603	Kevätlaaksonkallion tontit	
Kairausvastukset	Tutk: PK	
Mittakaava: 1:200 / 1:100	Tark: KK	
Leikkaus: 57181	Pvm.	
Porvoon kaupungin Kaupunkimittaus		Euref GK26, N2000

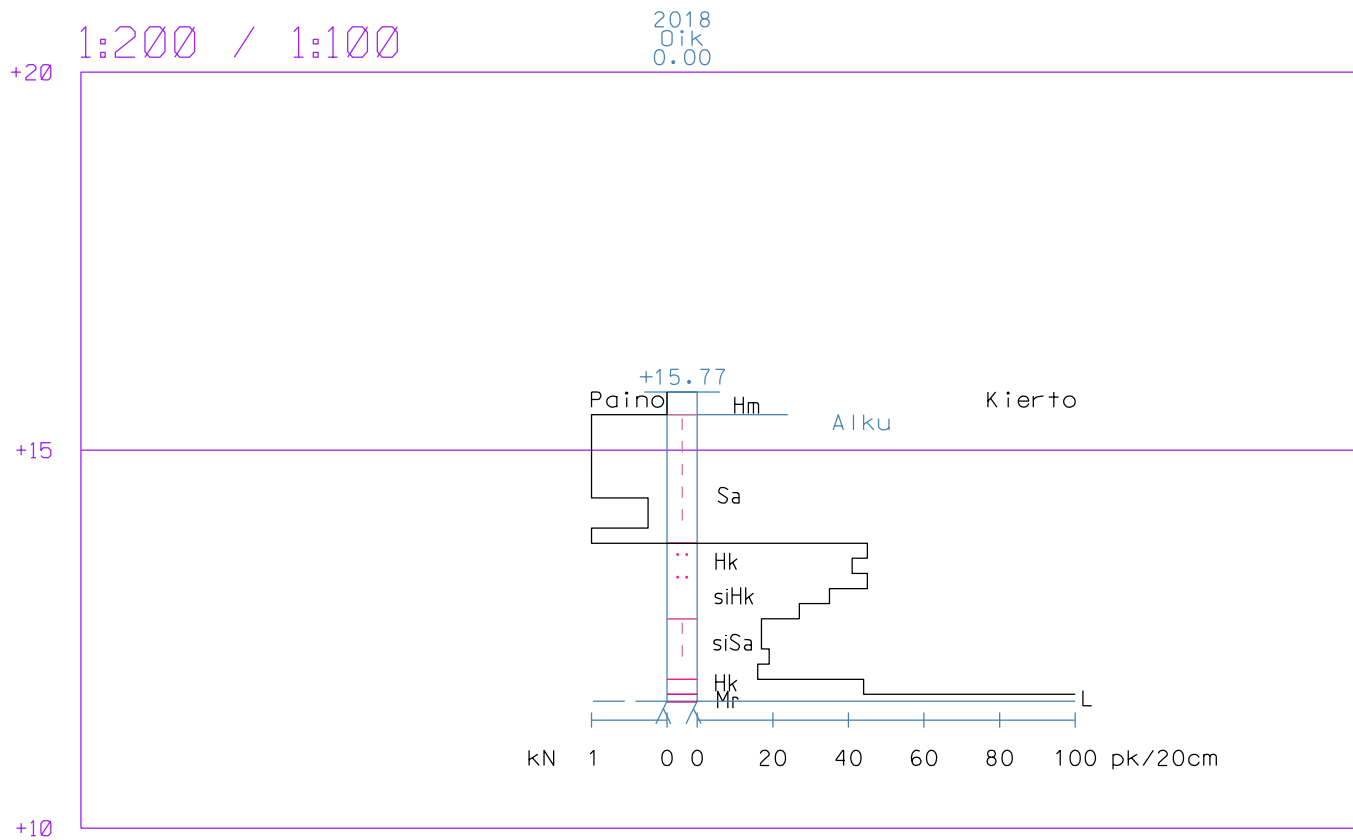


Työ: 1603	Kevätlaaksonkallion tontit	
Kairausvastukset	Tutk: PK	Tark: KK
Mittakaava: 1:200 / 1:100	Pvm.	
Leikkaus: 57182		
Porvoon kaupungin Kaupunkimittaus	Euref GK26, N2000	

1:200 / 1:100

2018
0ik
0.00

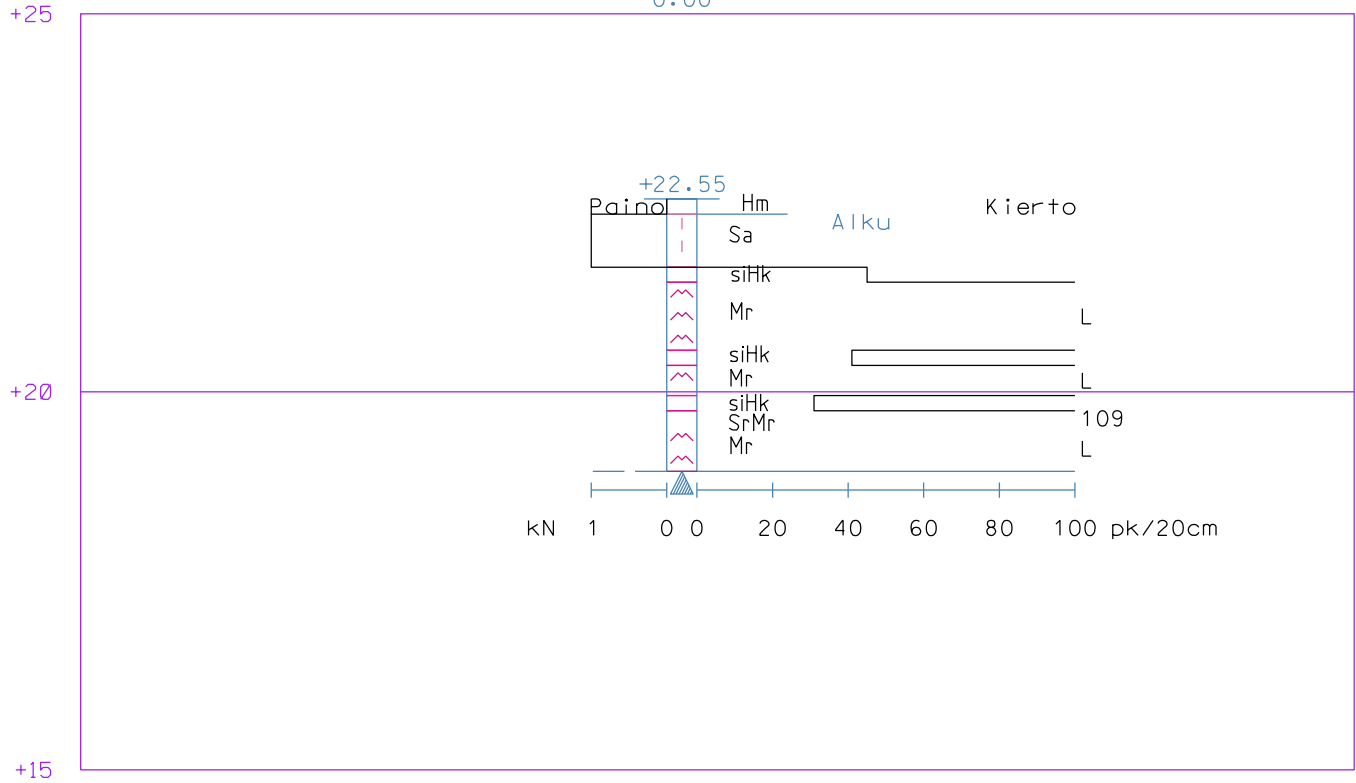


Työ: 1603	Kevätlaaksonkallion tontit
Kairausvastukset	Tutk: PK
Mittakaava: 1:200 / 1:100	Tark: KK
Leikkaus: 57191	Pvm.
Porvoon kaupungin Kaupunkimittaus	Euref GK26, N2000

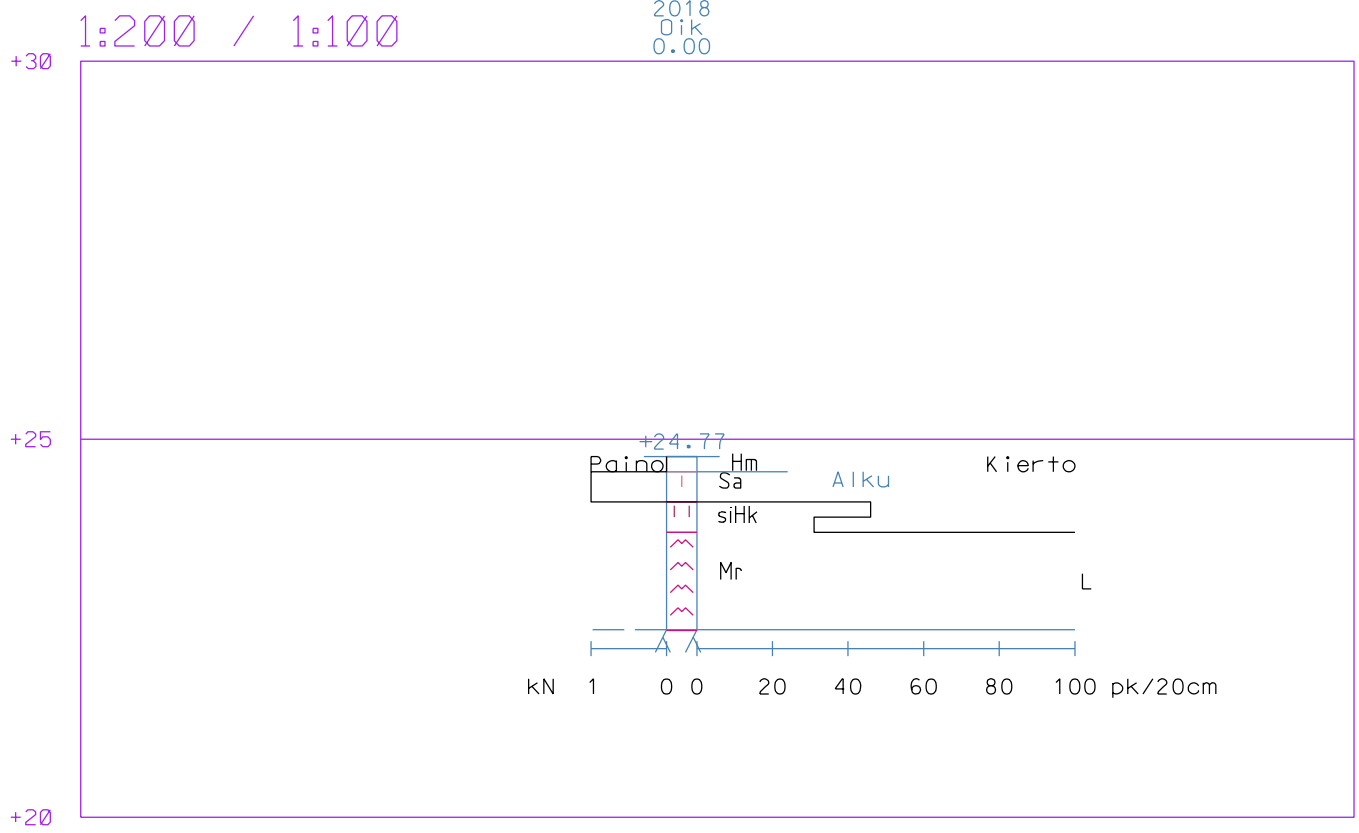


Työ: 1603	Kevätlaaksonkallion tontit	
Kairausvastukset	Tutk: PK	
Mittakaava: 1:200 / 1:100	Tark: KK	
Leikkaus: 57192	Pvm.	
Porvoon kaupungin Kaupunkimittaus		Euref GK26, N2000

1:200 / 1:100


2018
0.1k
0.00

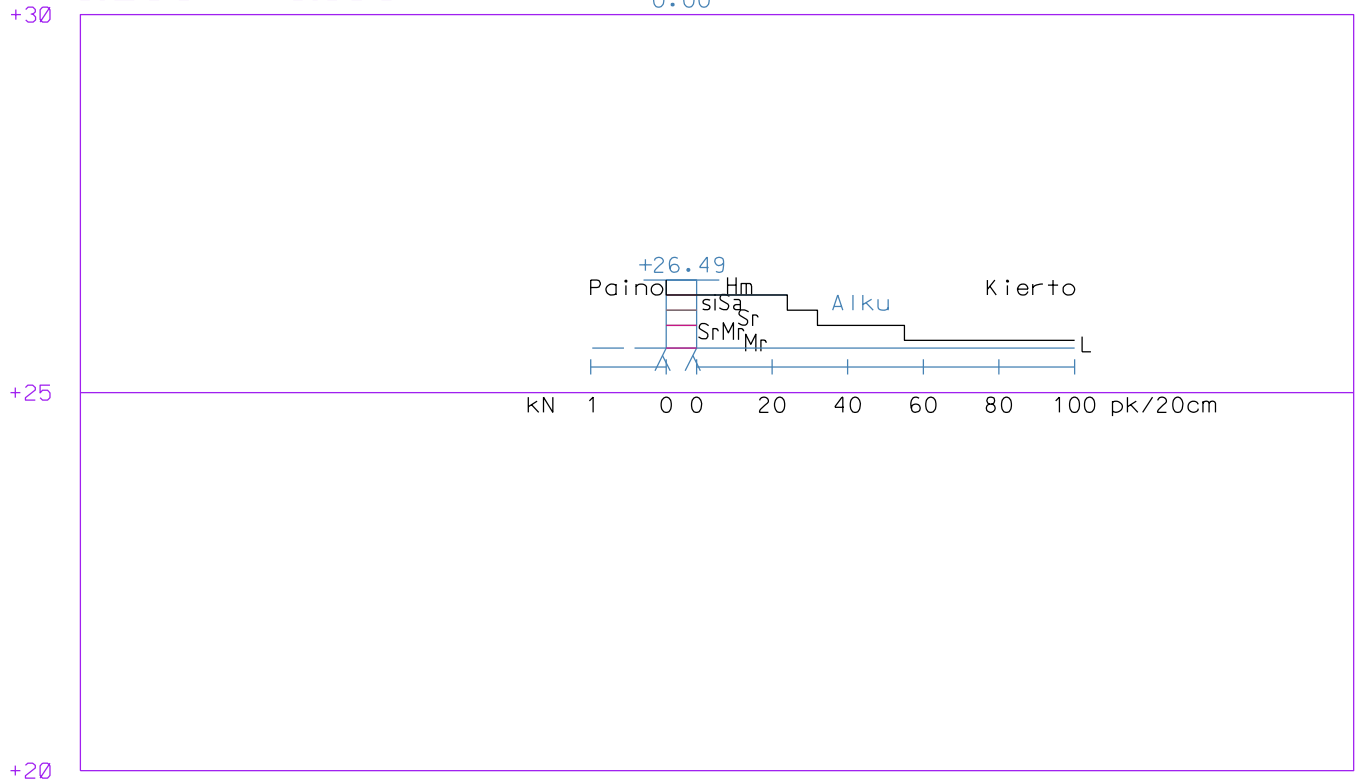


Työ: 1603	Kevätlaaksonkallion tontit
Kairausvastukset	Tutk: PK
Mittakaava: 1:200 / 1:100	Tark: KK
Leikkaus: 57193	Pvm.
Porvoon kaupungin Kaupunkimittaus	Euref GK26, N2000

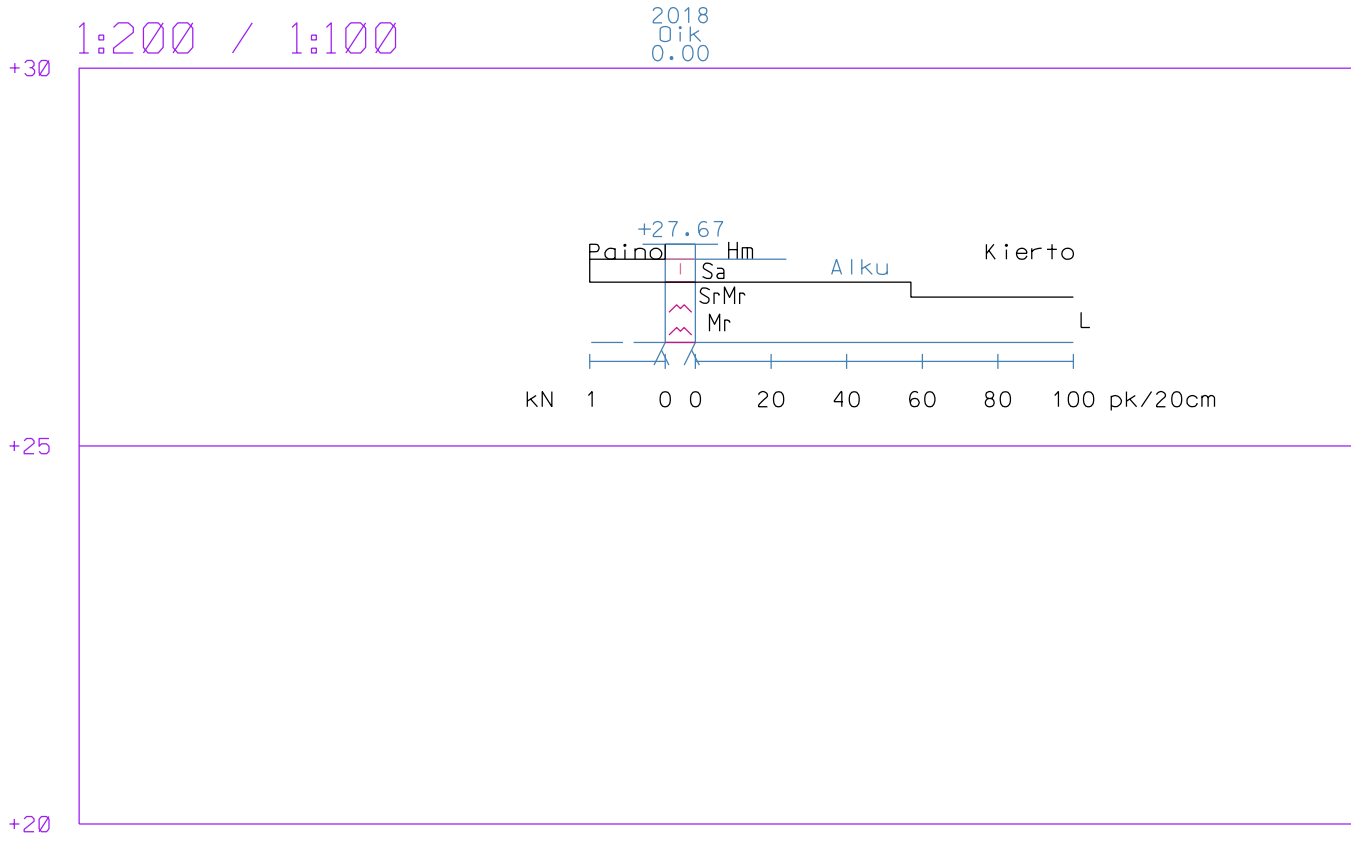

Työ: 1603	Kevätlaaksonkallion tontit	
Kairausvastukset	Mittakaava: 1:200 / 1:100	Tutk: PK
Leikkaus: 57194		Tark: KK
		Pvm.
Porvoon kaupungin Kaupunkimittaus		Euref GK26, N2000

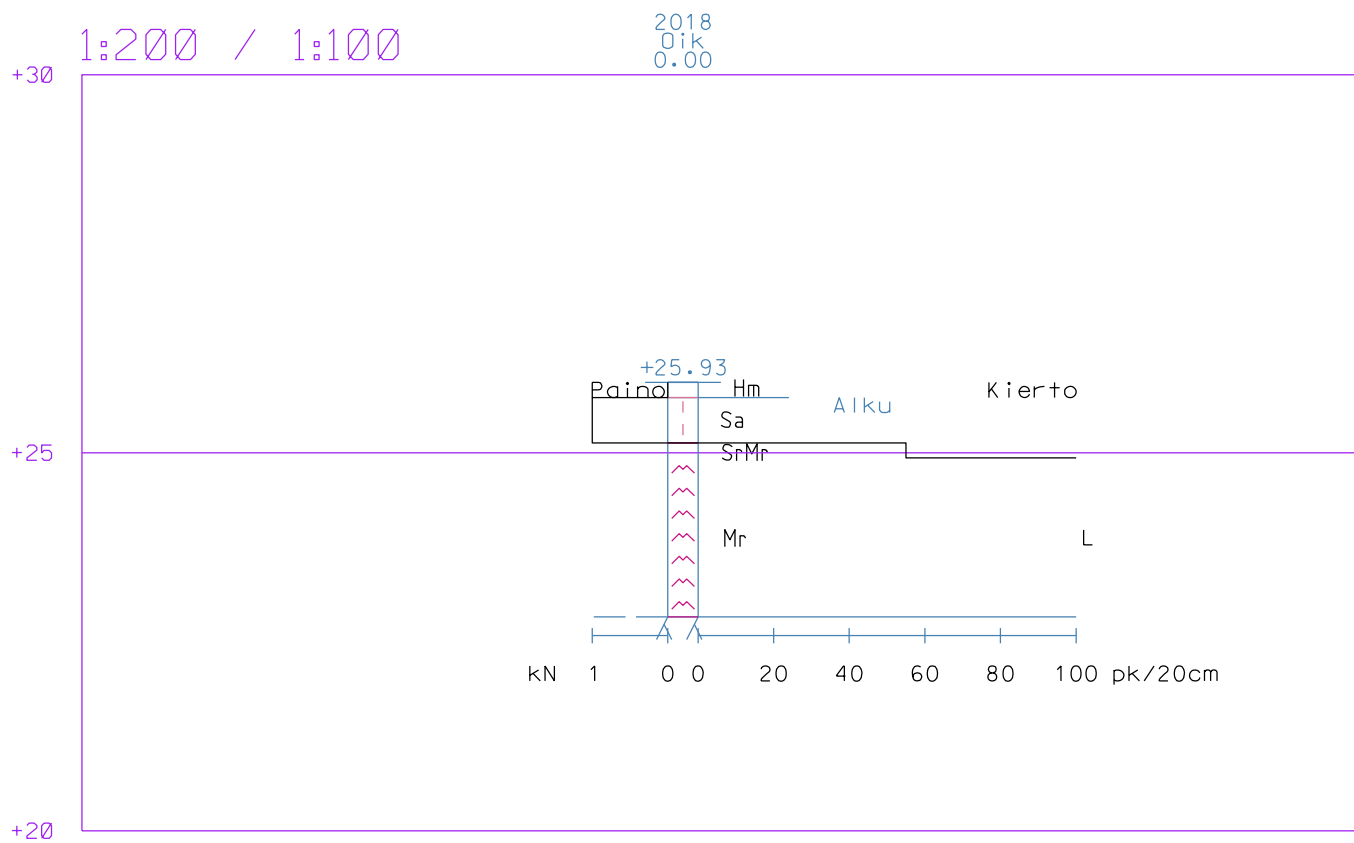


Työ: 1603	Kevätlaaksonkallion tontit
Kairausvastukset	Tutk: PK
Mittakaava: 1:200 / 1:100	Tark: KK
Leikkaus: 57195	Pvm.
Porvoon kaupungin Kaupunkimittaus	Euref GK26, N2000

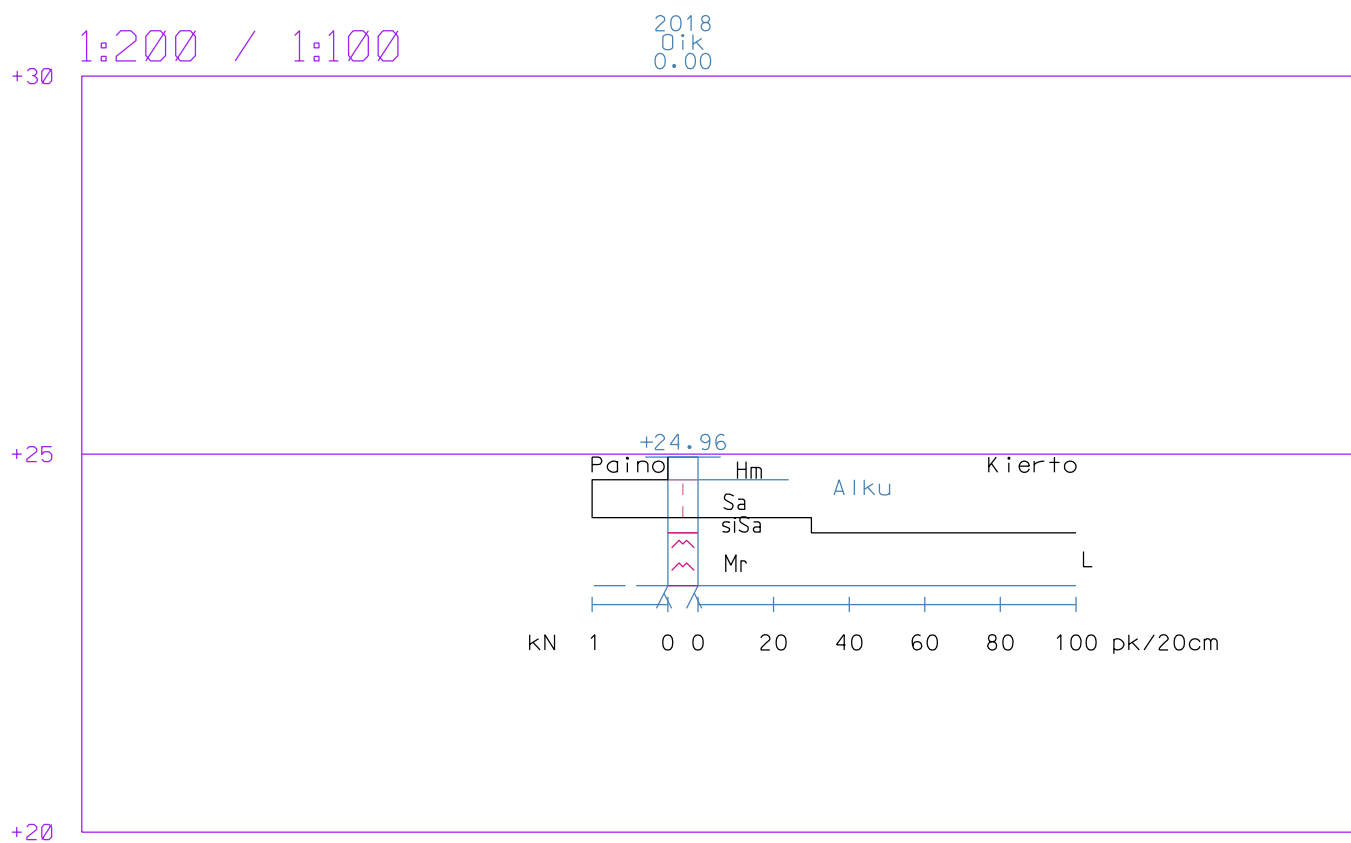

Työ: 1603	Kevätlaaksonkallion tontit	
Kairausvastukset	Tutk: PK	
Mittakaava: 1:200 / 1:100	Tark: KK	
Leikkaus: 57196	Pvm.	
Porvoon kaupungin Kaupunkimittaus		Euref GK26, N2000

1:200 / 1:100

2018
01k
0.00

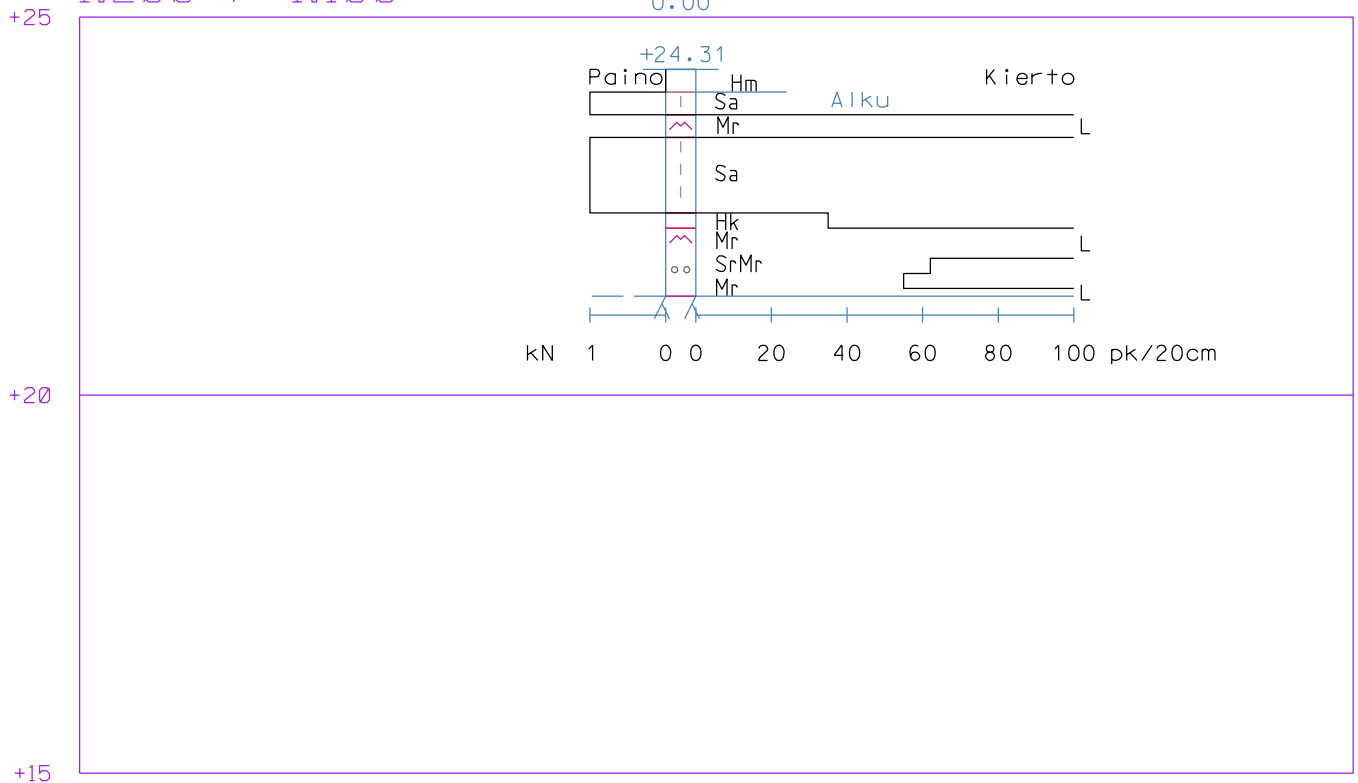

Työ: 1603	Kevätlaaksonkallion tontit
Kairausvastukset	Tutk: PK
Mittakaava: 1:200 / 1:100	Tark: KK
Leikkaus: 57197	Pvm.
Porvoon kaupungin Kaupunkimittaus	Euref GK26, N2000


1:200 / 1:100

2018
01k
0.00

+25

+20

+15

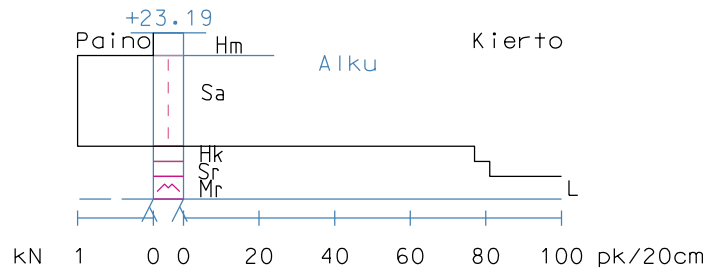

Työ: 1603	Kevätlaaksonkallion tontit	
Kairausvastukset	Mittakaava: 1:200 / 1:100	Tutk: PK
Leikkaus: 57198		Tark: KK
		Pvm.
Porvoon kaupungin Kaupunkimittaus		Euref GK26, N2000