



| | | |
|-----------------------------------|----------------------------|-------------------|
| Työ: 1603 | Kevätlaaksonkallion tontit | |
| Kairausvastukset | Tutk: PK | |
| Mittakaava: 1:200 / 1:100 | Tark: KK | |
| Leikkaus: 57181 | Pvm. | |
| Porvoon kaupungin Kaupunkimittaus | | Euref GK26, N2000 |

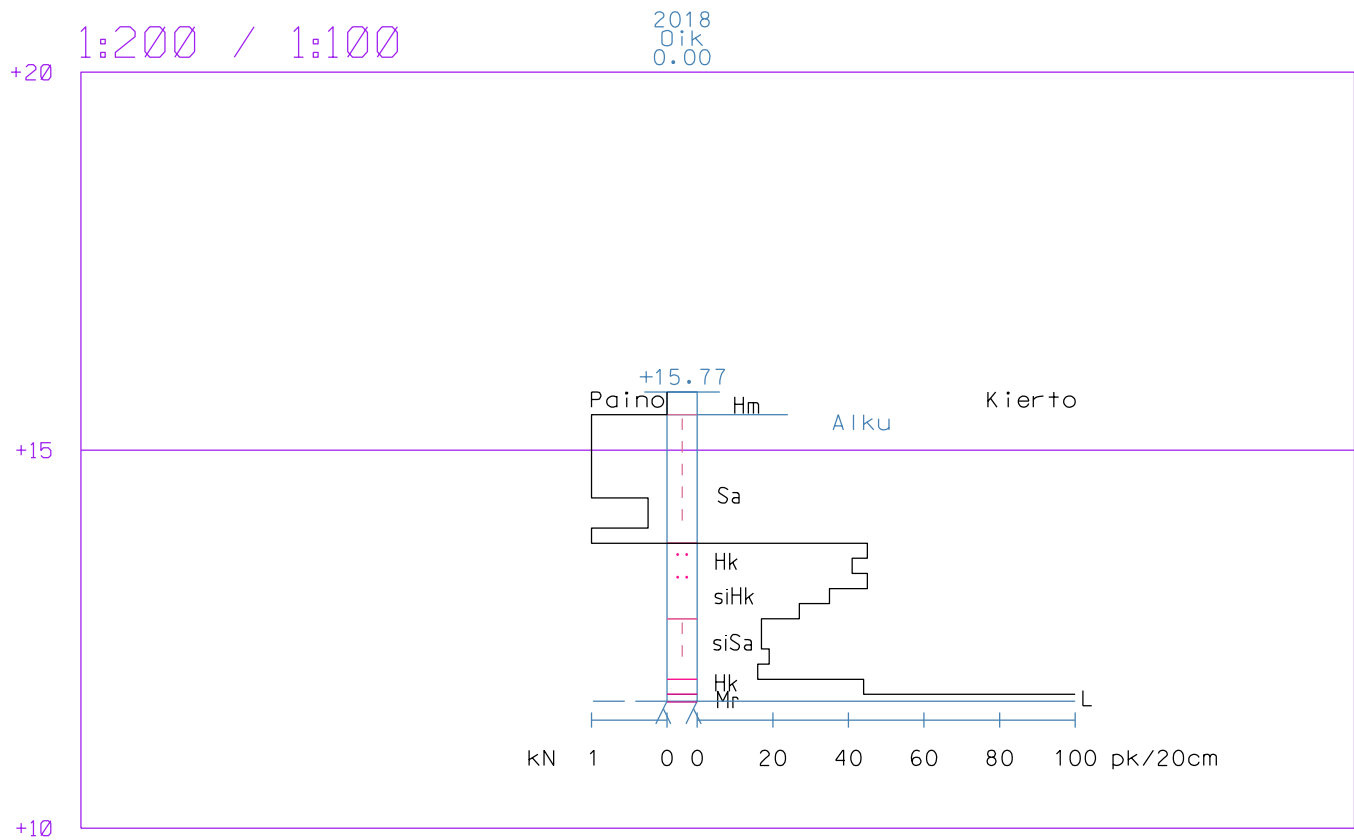


| | | |
|-----------------------------------|----------------------------|----------|
| Työ: 1603 | Kevätlaaksonkallion tontit | |
| Kairausvastukset | Tutk: PK | Tark: KK |
| Mittakaava: 1:200 / 1:100 | Pvm. | |
| Leikkaus: 57182 | | |
| Porvoon kaupungin Kaupunkimittaus | Euref GK26, N2000 | |

1:200 / 1:100

2018
0ik
0.00

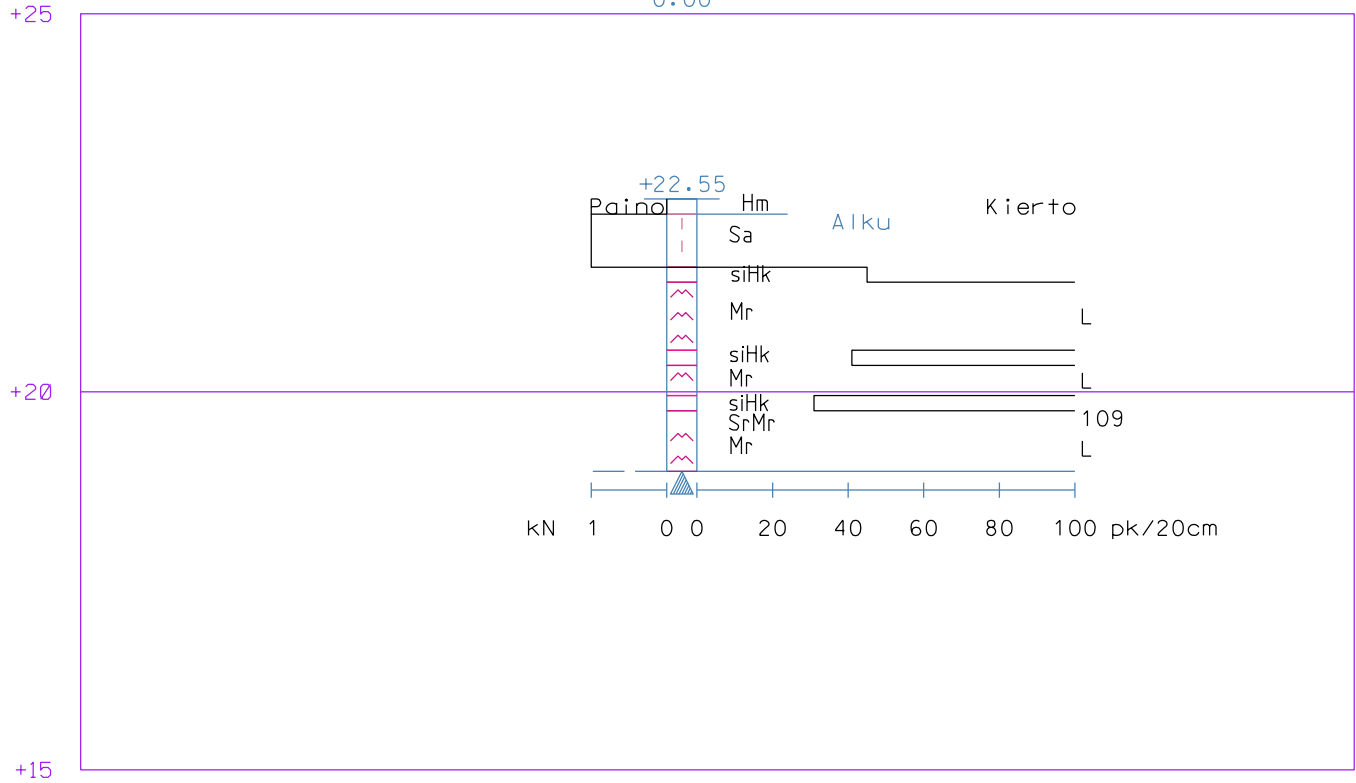


| | |
|-----------------------------------|----------------------------|
| Työ: 1603 | Kevätlaaksonkallion tontit |
| Kairausvastukset | Tutk: PK |
| Mittakaava: 1:200 / 1:100 | Tark: KK |
| Leikkaus: 57191 | Pvm. |
| Porvoon kaupungin Kaupunkimittaus | Euref GK26, N2000 |

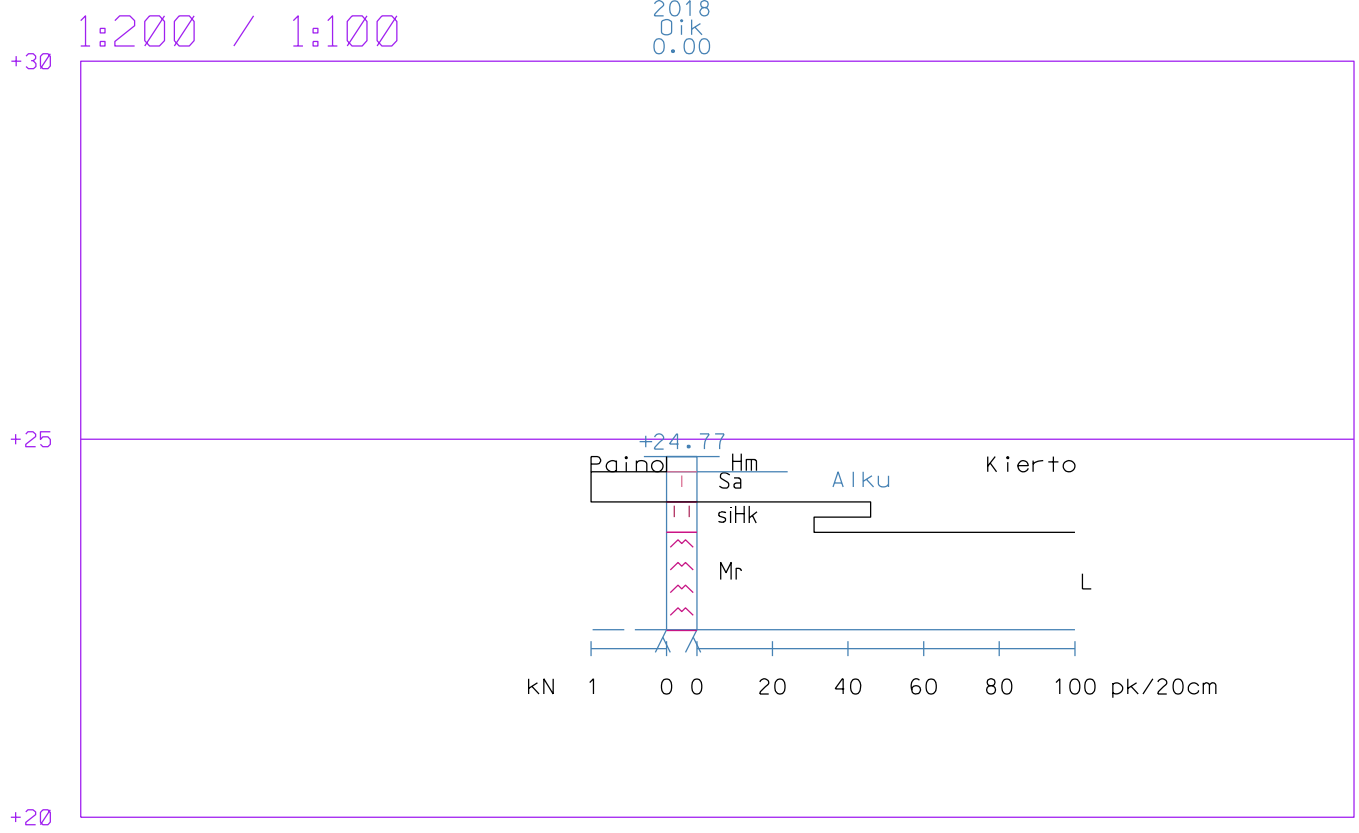


| | | |
|-----------------------------------|----------------------------|-------------------|
| Työ: 1603 | Kevätlaaksonkallion tontit | |
| Kairausvastukset | Tutk: PK | |
| Mittakaava: 1:200 / 1:100 | Tark: KK | |
| Leikkaus: 57192 | Pvm. | |
| Porvoon kaupungin Kaupunkimittaus | | Euref GK26, N2000 |

1:200 / 1:100


2018
0.1k
0.00

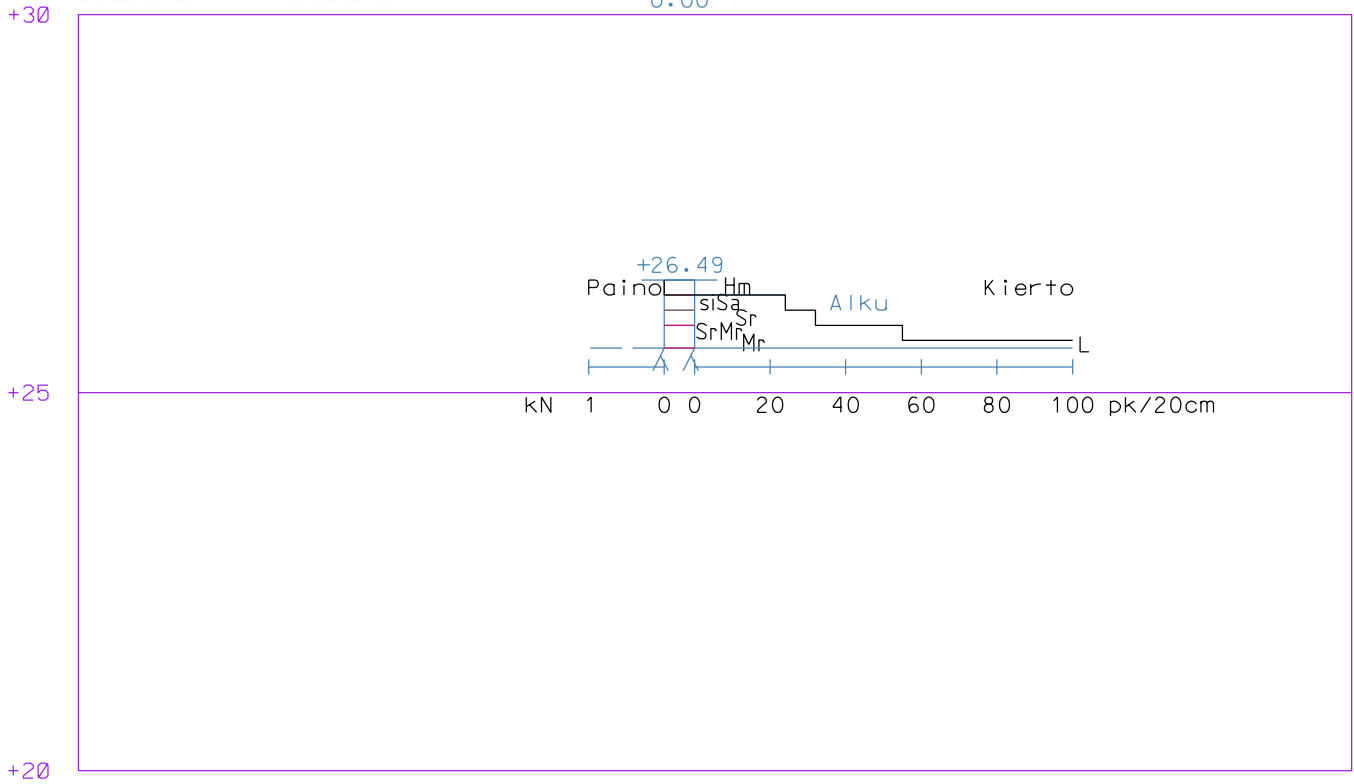


| | |
|-----------------------------------|----------------------------|
| Työ: 1603 | Kevätlaaksonkallion tontit |
| Kairausvastukset | Tutk: PK |
| Mittakaava: 1:200 / 1:100 | Tark: KK |
| Leikkaus: 57193 | Pvm. |
| Porvoon kaupungin Kaupunkimittaus | Euref GK26, N2000 |

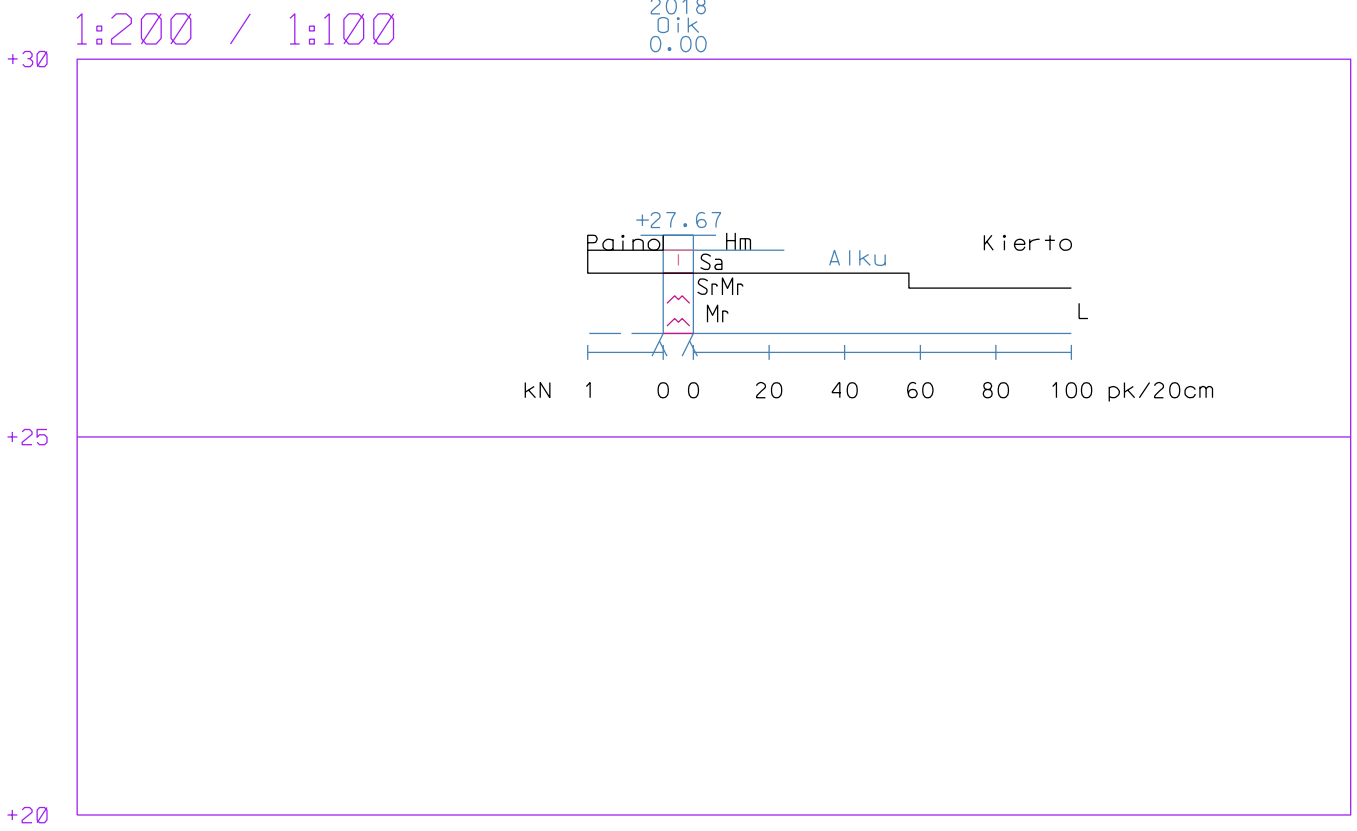

| | | |
|-----------------------------------|----------------------------|----------|
| Työ: 1603 | Kevätlaaksonkallion tontit | |
| Kairausvastukset | Tutk: PK | Tark: KK |
| Mittakaava: 1:200 / 1:100 | Pvm. | |
| Leikkaus: 57194 | | |
| Porvoon kaupungin Kaupunkimittaus | Euref GK26, N2000 | |

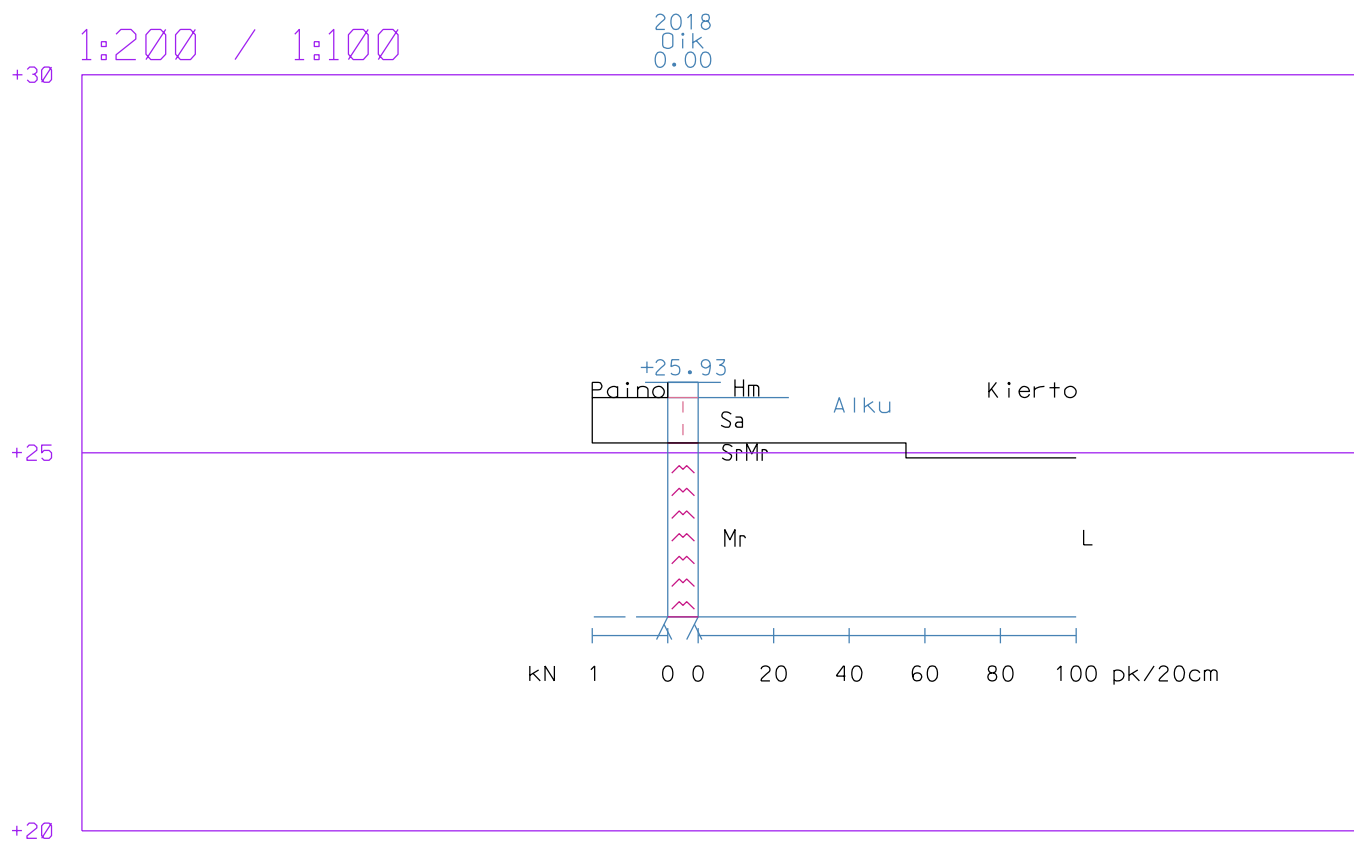


| | |
|-----------------------------------|----------------------------|
| Työ: 1603 | Kevätlaaksonkallion tontit |
| Kairausvastukset | Tutk: PK |
| Mittakaava: 1:200 / 1:100 | Tark: KK |
| Leikkaus: 57195 | Pvm. |
| Porvoon kaupungin Kaupunkimittaus | Euref GK26, N2000 |

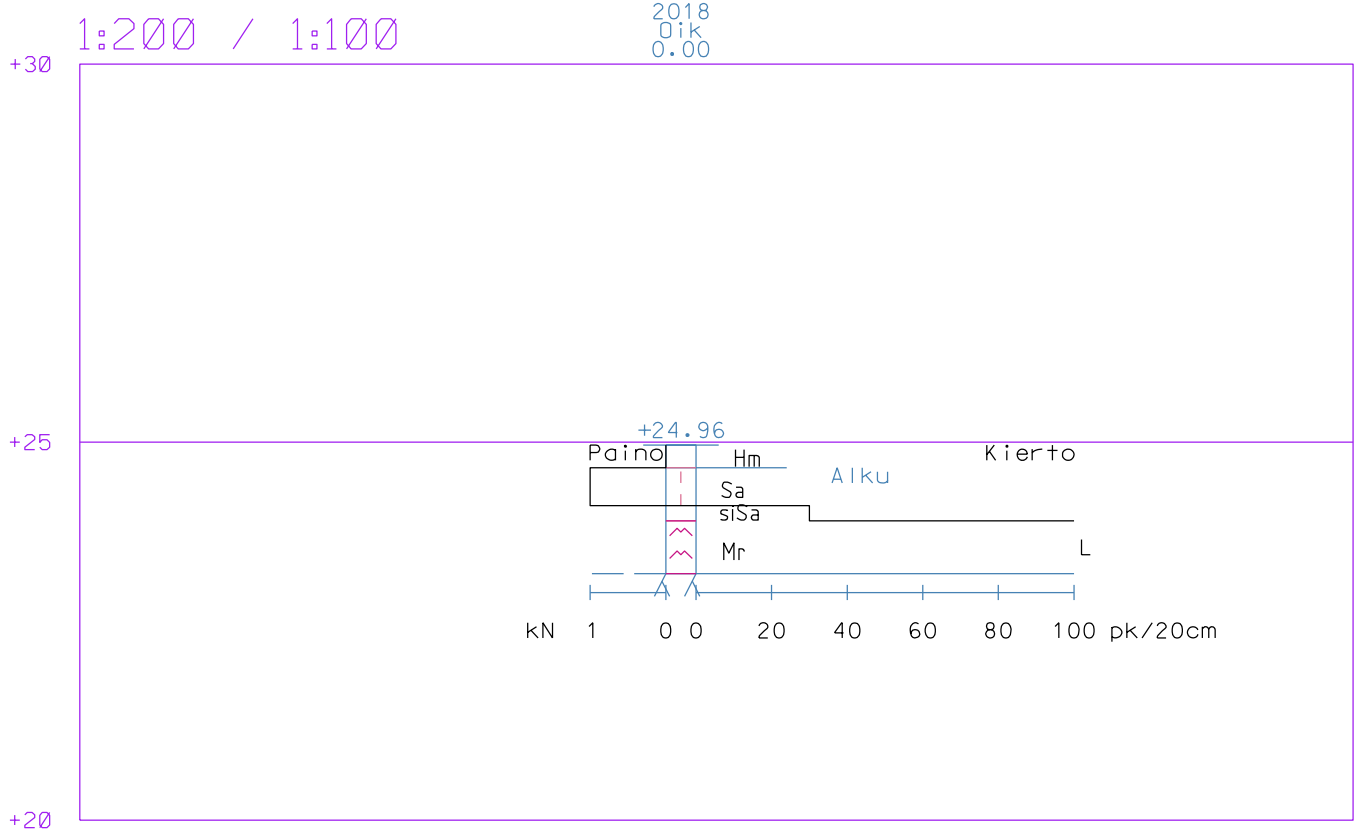

| | | |
|-----------------------------------|----------------------------|-------------------|
| Työ: 1603 | Kevätlaaksonkallion tontit | |
| Kairausvastukset | Tutk: PK | |
| Mittakaava: 1:200 / 1:100 | Tark: KK | |
| Leikkaus: 57196 | Pvm. | |
| Porvoon kaupungin Kaupunkimittaus | | Euref GK26, N2000 |

1:200 / 1:100

2018
01k
0.00

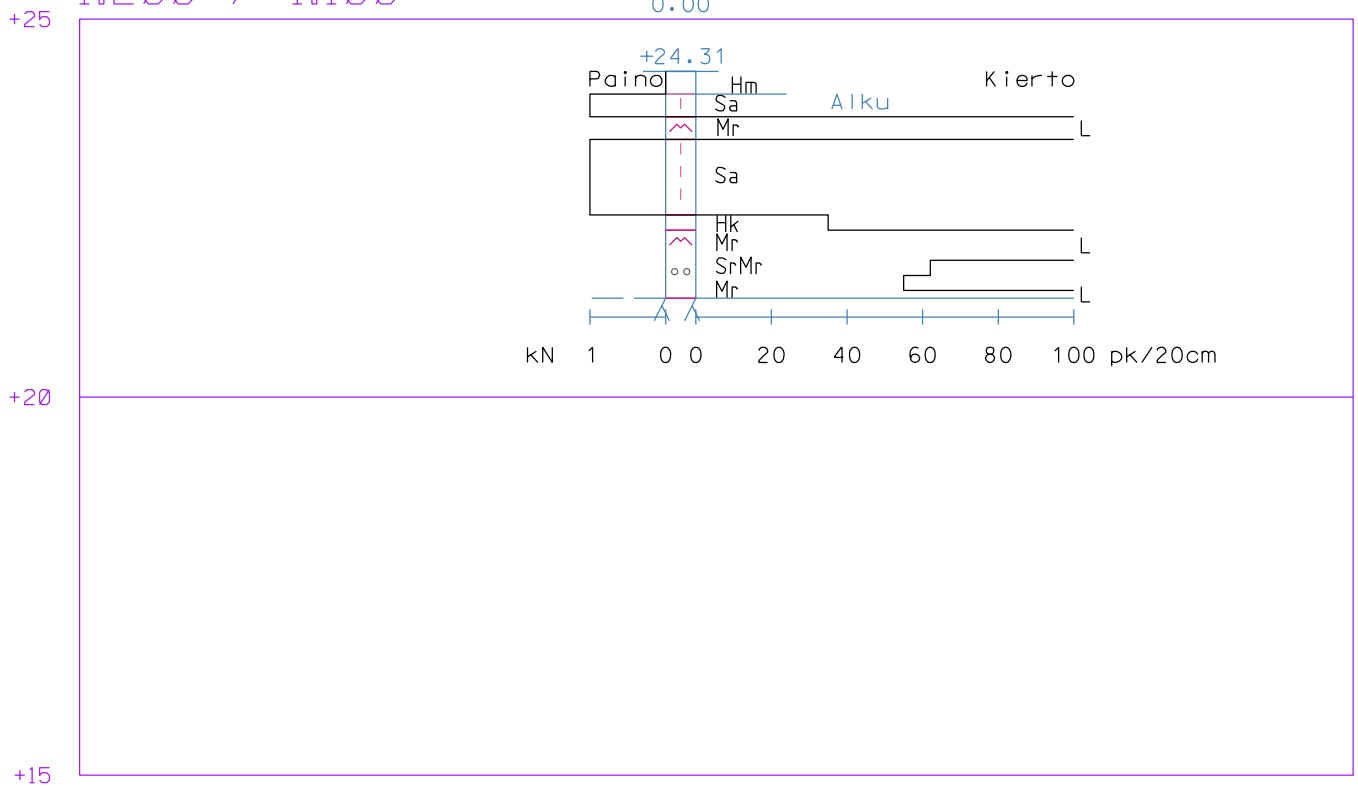

| | |
|-----------------------------------|----------------------------|
| Työ: 1603 | Kevätlaaksonkallion tontit |
| Kairausvastukset | Tutk: PK |
| Mittakaava: 1:200 / 1:100 | Tark: KK |
| Leikkaus: 57197 | Pvm. |
| Porvoon kaupungin Kaupunkimittaus | Euref GK26, N2000 |


1:200 / 1:100

2018
01k
0.00

+25

+20

+15

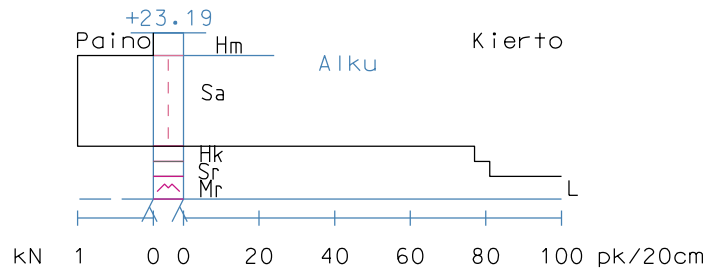

| | | |
|-----------------------------------|----------------------------|-------------------|
| Työ: 1603 | Kevätlaaksonkallion tontit | |
| Kairausvastukset | Mittakaava: 1:200 / 1:100 | Tutk: PK |
| Leikkaus: 57198 | | Tark: KK |
| | | Pvm. |
| Porvoon kaupungin Kaupunkimittaus | | Euref GK26, N2000 |