

TUTKIMUSRAPORTTI

PORVOO

Hinthaara

Hindhår 1691 N

Historiallisen ajan kylätontin koekaivaus 19.-20.5.2022



Museovirasto

ARKEOLOGISET KENTTÄPALVELUT
TUIJA VÄISÄNEN

Tiivistelmä

Museoviraston arkeologiset kenttäpalvelut teki Porvoon kaupungin tilauksesta koekaivaukset Porvoon Hinthaarassa Hindhår 1691 N -nimisen historiallisen ajan kylätontin, mahdollisen muinaisjäännöksen, alueella Töyrytien tuntumassa. Tutkimusten yhteydessä kaivettiin tutkimusalueelle 29 koekuoppaa. Alueella todettiin olevan yksi rakennuksen kivijalka sekä joitakin purettujen rakennusten osia. Maakerrokset olivat sekoittunutta peltokerrosta koko koekaivetulla alueella, tosin muutamassa kuopassa erottui myös vanhempi peltokerros. Löytöaineistossa oli kuitenkin viitteitä myös vanhemmasta, mahdollisesti 1700-luvulle sijoittuvasta toiminnasta.


Sisällys

Tiivistelmä.....	2
Arkisto- ja rekisteritiedot.....	1
Peruskarttaote	2
1. Johdanto	3
2. Alueen ympäristö ja historia.....	3
2.1 Alueen ympäristö	3
2.2 Alueen historia.....	4
3. Tutkimukset ja havainnot	6
3.1 Tutkimusmenetelmät	6
3.2 Havainnot	7
4. Yhteenveto	17
Lähteet.....	18
Kuvaluettelo	18

Kannen kuva: AKDG7125:1. Porvoo, Hinthaaara. Yleiskuva tutkimusalueesta. Kuvattu lännestä. Kuvaaja Tuija Väisänen.

Arkisto- ja rekisteritiedot

Kunta: Porvoo
Tutkimuskohde: Hindhår 1691 N
Kohteen ajoitus: Historiallisen ajan kylätontti
Osoite: Töyrytie
Kiinteistötunnus: 638-423-3-329
Muinaisjäännöstunnus: 1000022235
Kohteen koordinaatit (ETRS-TM35FIN): P: 6696697 I: 415823 (muinaisjäännösrekisterin koordinaatti)
Kenttätyöaika: 19.-20.5.2022
Tutkimuksen laatu: tarkkuusinventointi/koekaivaus
Tutkimuksen laajuus: Tutkittu ala noin 1000 m² ja kaivettu ala 7,25 m²
Kenttätyönjohtaja: FM Tuija Väisänen
Arkeologit: HuK Aleksi Stenberg ja Fil.yo Sarri Suortti
Tutkimuslaitos: Museovirasto, Arkeologiset kenttäpalvelut
Tutkimuslupa: MV/33/05.04.01.02/2022
Löydöt: Ei talletettuja löytöjä
Digitaalikuvat: AKDG7100:1-78
Aikaisemmat arkeologiset tutkimukset: -

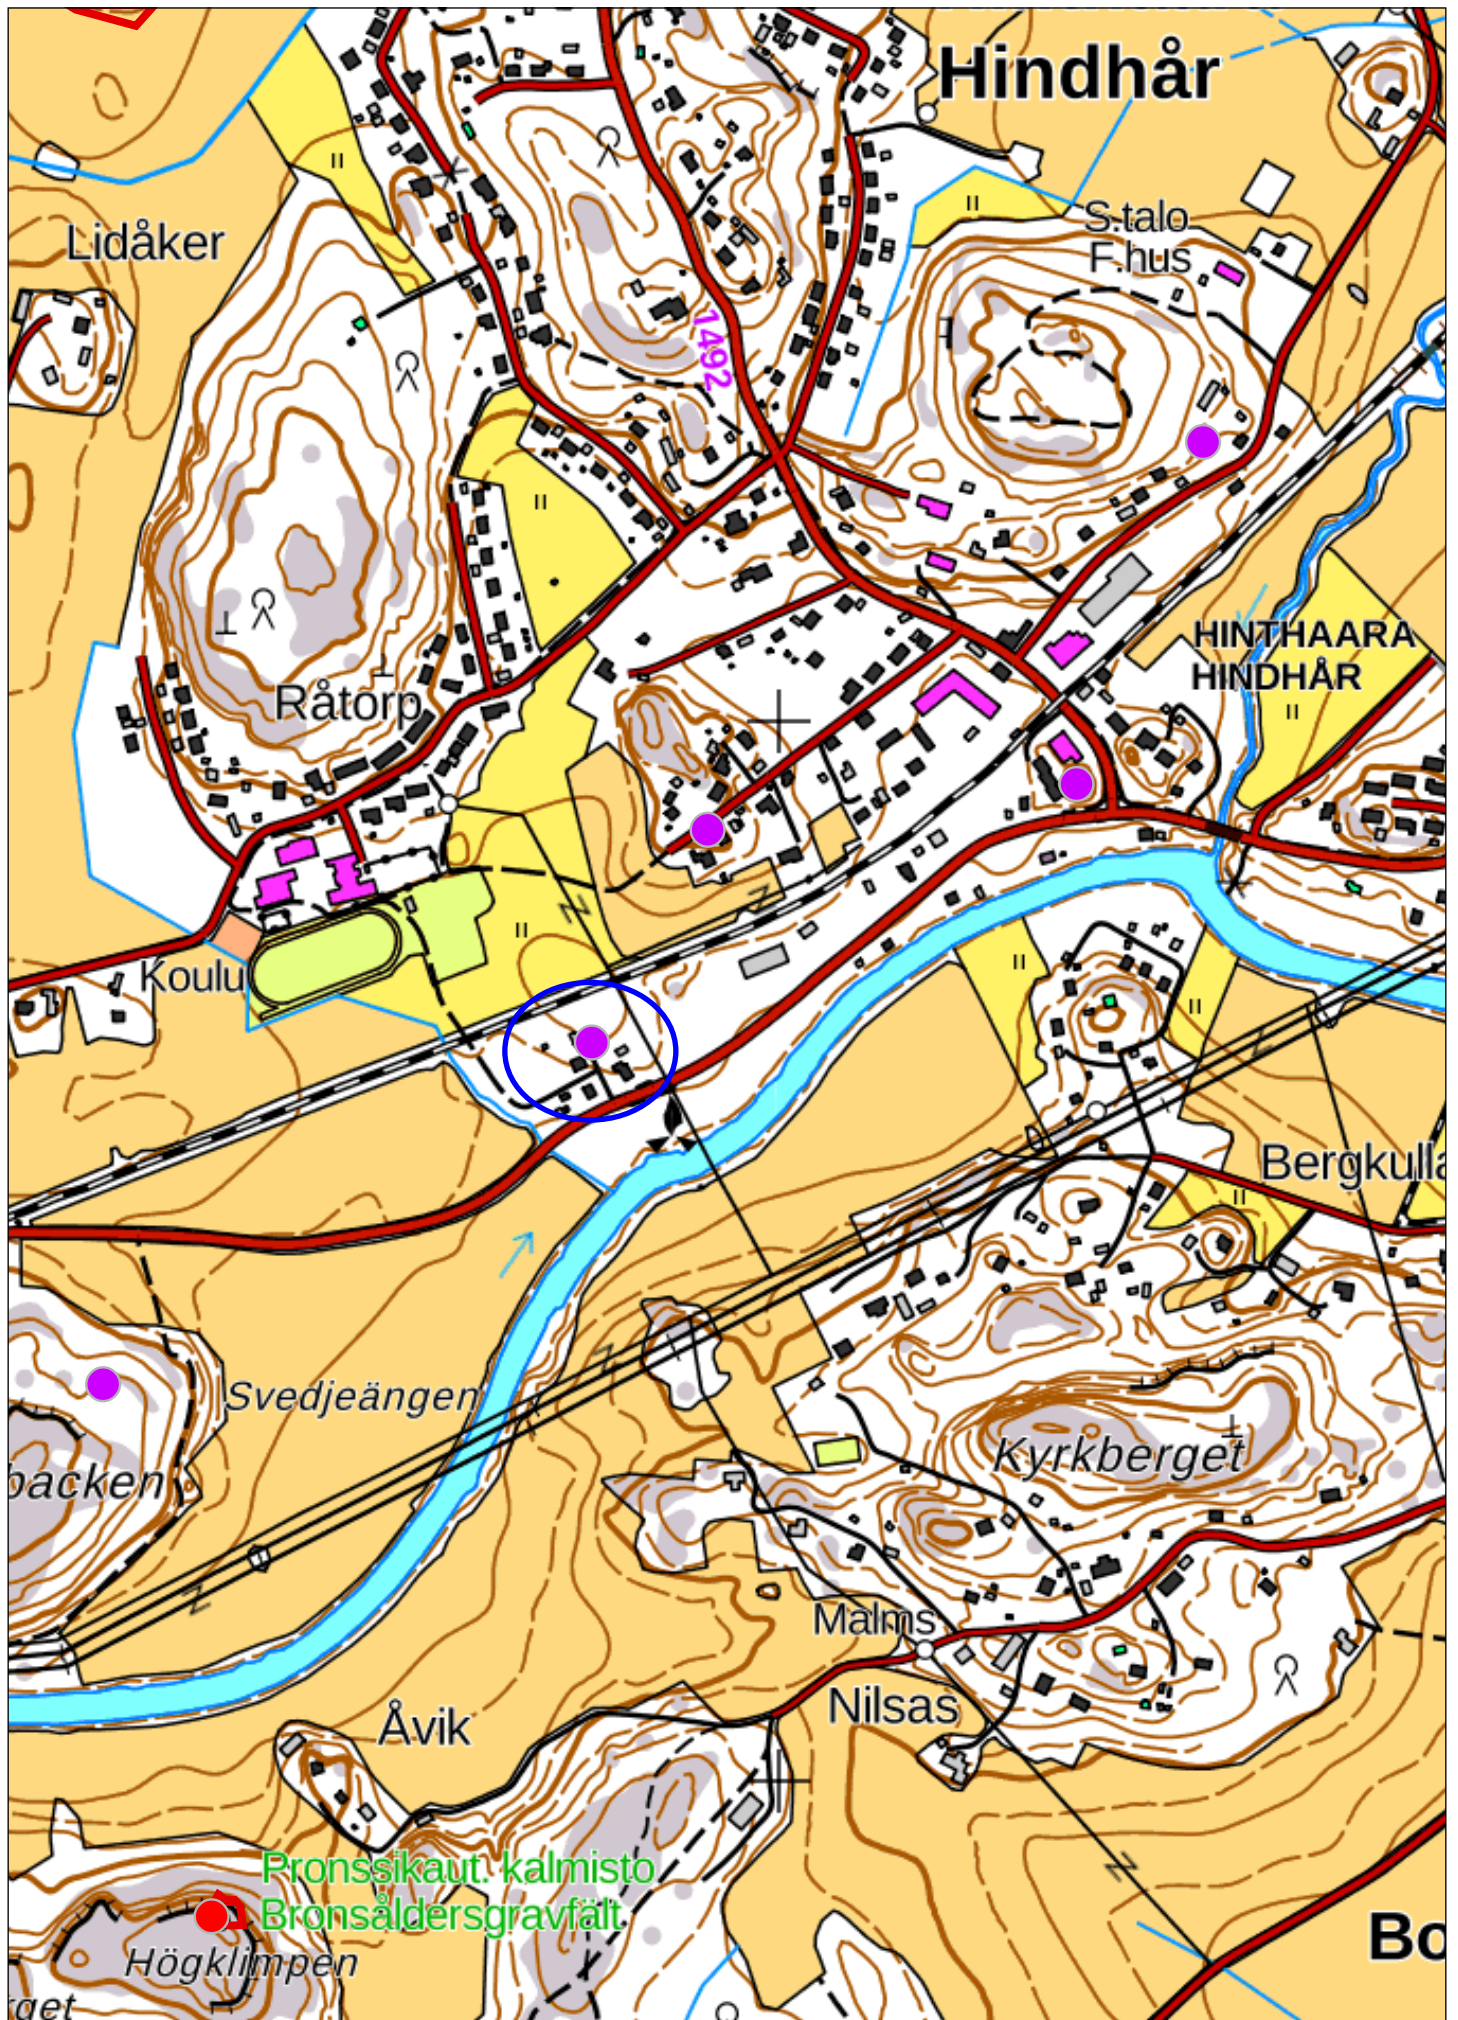

1. Johdanto

Porvoon Hinthaarassa, Hindhår 1691 N -nimisellä, mahdolliseksi muinaisjäännekseksi luokitellulla kylätontilla tehtiin Porvoon kaupungin asemakaavoituksen vuoksi arkeologinen tarkkuusinventointi ja koekaivaus touku-kuussa 2022. Koetutkimusten tarkoituksena oli selvittää, onko kiinteistöllä säilynyt historiallisen ajan kylätonttiin liittyviä kulttuurikerroksia tai rakenteita. Paikalla oli Itä-Uudenmaan alueellisen vastuumuseon maastokäynnin yhteydessä havaittu kiviä, jotka vaikuttivat olevan rivissä. Työn yhteydessä tuli selvittää, oliko kyse kivijalasta. Koetutkimusten teettämisestä on ohjeistanut Porvoon kaupunginmuseon/Itä-Uudenmaan alueellisen vastuumuseon laatima lausunto PoM168/2021 7.12.2021.

Tutkimukset toteutettiin 19.-20.5.2022. Kaivausten johtajana toimi FM Tuija Väisänen, apulaistutkijana HuK Aleksi Stenberg ja tutkimusavustajana Fil. yo. Sarri Suortti. Kenttätöiden aikana Sarri Suortti ja Aleksi Stenberg vastasivat mittausdokumentoinnista ja Tuija Väisänen valokuvauksesta ja sanallisesta dokumentoinnista. Kaikki kaivoivat koekuoppia ja ottivat löytöjä talteen. Sääolosuhteet olivat loppukeväälle tyypilliset ja pääosin oli aurinkoista, mutta maa oli edelleen kostea. Allekirjoittanut on luettellonut valokuvat ja laatinut tämän raportin, Sarri Suortti on laatinut kartat sekä puhdistanut ja luettellonut poistetut löydöt.

Lohjalla 13.6.2022

Tuija Väisänen, FM

2. Alueen ympäristö ja historia

2.1 Alueen ympäristö

Tutkittava vanha tonttimaa sijaitsee nykyisen Töyrytien pohjoispäässä ja sen koillispuolella. Tutkimusalueen länsi- ja eteläpuolella sijaitsevat austetut pihapiirit. Tutkimusalueen itäpuolella on vanhaa peltoaluetta ja teollisuustontti. Tutkimusalueen pohjoispuolella kulkee vanha junarata. Töyrytien päässä tutkimusalueen reunalla sijaitsee myös käytöstä jäänyt ja osin hajonnut maakellari. Alue on pääasiassa heinikkoa, mutta etenkin eteläosassa on myös lehtipuita ja villiintyneitä ruusupensaita. Tutkimusalueen ja eteläpuolisen pihapiirin välissä on kuusiaita. Alueen koillisosassa on pajupensaikkoo, jonka keskellä on purkukivikkoa.



Tutkimusalueen itäpuolisella vanhalla peltoalueella kulki muutama oja ja maata on selvästi muokattu teollisuustontin läheisyydessä.

AKDG7125:2. Porvoo, Hinthaara. Yleiskuva tonttialueen koillisosasta. Kuvattu lounaasta. Kuvaaja Tuija Väisänen.



AKDG7125:5. Porvoo, Hinthaara. Yleiskuva tonttialueen koillisosasta. Kuvattu lounaasta. Kuvaaja Tuija Väisänen.

2.2 Alueen historia

Hinthaaran kylä mainitaan ensimmäisen kerran vuonna 1382. Nimi on esiintynyt muodoissa Hindhäär, Hendhaar, Hyndehaga, Hindehor. Nimen loppuosa saattaa perustua suomen haara-sanaan, tarkoittaen joenhaaraa. Kylä kuului Kulloon neljännekseen eli jajokuntaan. Vuonna 1556 kylässä oli 15 taloa. Allardt toteaa, että vuonna 1571 oli kylässä 21 tilaa, jotka kaikki hävitettiin venäläisten hyökkäyksessä samana vuonna. Kylä on siis ollut varsin kookas. 1600-luvulta alkaen Hinthaaran tilat olivat läänitettyinä: vuoteen 1649 mennessä Gertrud von Ungerin haltuun oli päätyneet 10 Hinthaaran tilaa, jotka siirtyivät perintönä hänen pojalleen Kasper Wredelle, jonka hallussa oli ennestään kaksi Hinthaaran tiloista. Tilat otettiin kruunun haltuun reduktiossa, mutta palautettiin kaksinkertaisina säteriratsutiloina eli kaksi ratsumiestä varustava tila. Vuonna 1685 kylässä oli ilmeisesti 9 torpparia, joita ei verotettu. Hinthaaran kylä ulottui nauhamaisena kaistaleena Mustijokeen saakka eikä kylä muodostanut ainakaan enää 1700-luvulla tiivistä ryhmäkylää.¹





Hinthaaran tiluskartta vuodelta 1691. Oikealla Sarri Suorttin tekemä asemointi, jossa vuoden 1691 kartta on asemoitu nykyiselle peruskartalle.

Vanhoilla kartoilla Hinthaara esiintyy ensimmäisen kerran vuoden 1691 tiluskartassa. Tuolla kartalla näkyy myös Töyrytien tienoilla olevalle alueelle merkitty tontti ja rakennus N. Tontti asemoituu osittain tutkimusalueelle. Vuoden 1773 kartassa samalle paikalle on merkitty torppa, mutta tontin rajoja tai rakennuksia ei ole merkitty edes viitteellisesti. Vuoden 1802 kartassa alueelle on jälleen merkitty rakennuksia ja kartassa näkyy

¹ Allardt 1925: 251-258, 432, 453-454; Allardt 1928: 164; Selén 1996:230-231

himmeällä merkintä Skinnars torp. Tontti onkin kartassa Skinnarsin alueella (D). Tontin rakennukset on merkitty myös vuoden 1910 isokajokarttaan, jolloin tontilla on kolme rakennusta. Vuoden 1952 peruskartassa alueella ei enää ole merkitty asuinrakennuksia, vaan asutetut tontit sijaitsevat tutkimusalueen eteläpuolella. Paikalla on kuitenkin vielä vuoden 1956 peruskartassa kylmä rakennus, joka sijoittuu tontin korkeimmalle kohdalle. Tämä rakennus on hävinnyt vuoden 1969 peruskartalla, mutta sen sijaan hieman etelämmäs on ilmestynyt piharakennus. Samat rakennukset näkyvät myös alueen ilmakuvissa. Vuoden 1944 ilmakuvassa erottuu vain pohjoisempi piharakennus, mutta vuoden 1950 ilmakuvassa näkyvät ilmeisesti molemmat, vaikka eteläisempi onkin merkitty vasta vuoden 1969 peruskarttaan.

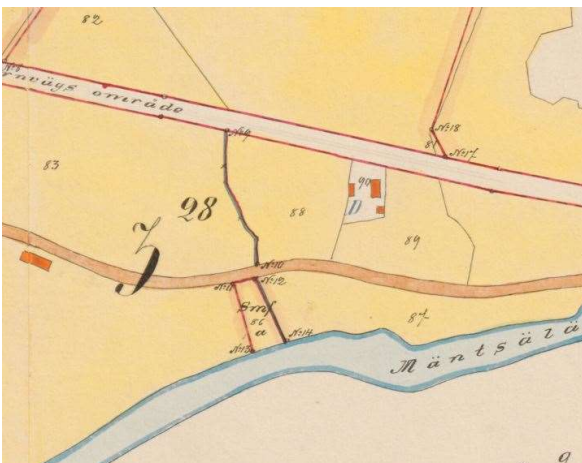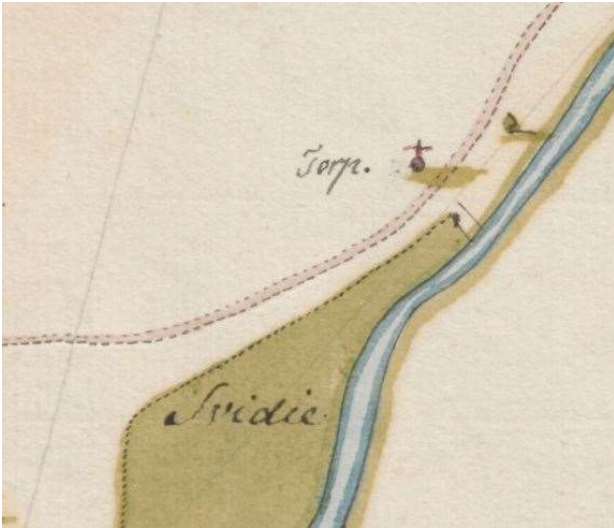

Vasemmalla ylhäällä ote vuoden 1773 rajakartasta ja oikealla ote vuoden 1802 kartasta. Alhaalla vasemmalla ote vuoden 1910 isokajokartasta.



Vasemmalla ote vuoden 1944 ja oikealla vuoden 1950 ilmakuvasta. Tutkimusalue merkitty sinisellä.



Ote vuoden 1999 ilmakuvasta. Tutkimusalue merkitty sinisellä.



Vasemmalla ylhäällä ote vuoden 1952, oikealla vuoden 1956 ja alhaalla vuoden 1969 peruskartasta 2043 11.

3. Tutkimukset ja havainnot

3.1 Tutkimusmenetelmät

Alueelle kaivettiin lapio- ja lastakaivuna 29 kappaletta 50 x 50 cm kokoista koekuoppaa. Koekuopista kolme kaivettiin alueella havaitun kivijalan sisäpuolelle ja näistä kaksi kiviperustuksen kohdalle. Loput koekuopat kaivettiin perustuksen ympäristöön ja muutama niistä hieman kauemmas peltoalueelle. Kaakkoisimmat kuopat kaivettiin kohtaan, jossa oli muutamia kiviä ja vanhan sähkö- tai puhelinpylvään kiinnikkeitä. Kiviperustusta otettiin paikoin esiin koekuoppia laajemmalta alueelta. Havainnot koekuopista dokumentoitiin sanalli-

sesti ja valokuvaamalla ja koekuopat, sekä niissä tehdyt havainnot mitattiin paikoilleen Trimblen S3 robottitakymetrillä, Trimble R10 GNSS-järjestelmällä Espoon kaupungin käyttämässä ETRS-GK26 tasokoordinaatistossa, korkeusjärjestelmässä N2000 (FIN2005-geoidimalli) luotujen pisteiden perusteella mitatussa koordinaatistossa. Mittausten ulkoinen tarkkuus on ± 3 cm ja sisäinen tarkkuus ± 1 cm. Korkeusluvut on selkeyden vuoksi ilmoitettu korkeutena metreinä meren pinnan yläpuolella (m mpy), tällä tarkoitetaan kuitenkin N2000-korkeusjärjestelmän mukaista korkeutta.

Valokuvat on luetteloitu MuseumPlus-kokoelmahallintajärjestelmään numerolla AKDG7125:1-78. Kaikki löydöt olivat peräisin sekoittuneista kerroksista, pääosin peltokerroksesta. Kohteelta ei tullut talletettavia löytöjä. Selkeästi kentällä moderneiksi havaitut löydöt kuvattiin ja poistettiin jo kenttätöyväiheessä, kaikkia kaikin moderneimpia löytöjä (muovia) ei valokuvattu. Loput löydöt otettiin talteen, puhdistettiin, kuvattiin ja luettelointiin.

3.2 Havainnot

Kiviperustus R1

Paikalla havaittiin selkeä kiviperustus. Perustus erottui L:n muotoisena heinikon keskellä. Lisäksi erottui väliseinä tai muu perustus laajemman perustuksen sisäpuolella. Laajempi perustus erottui 5,8 x 6,5 metrin laajuusena L:n muotoisena kiviperustuksena, jonka pidempi sivu oli koillinen-lounassuuntainen. Se koostui ha-



vaitulta osin luonnonkivistä, joista osaa oli osittain muotoiltu. Kookkaamman perustuksen leveys oli noin 50 cm erottuvilta osin. Tämän perustuksen kohdalle kaivettiin koekuoppa kk8. Perustusta ei havaittu rakennuksen oletetuilla luoteis- ja koillissivustoilla. Sen sijaan koillispuolella oli 3x4 metrin laajuinen pääasiassa puretuista tiilistä koostunut matala kasa. Seassa oli myös metallijätettä ja laastia. Ulommasta perustuksesta noin 1 metrin päässä erottui koillinen-lounassuuntainen, ainakin 2,2 x 0,7 m laajuinen kiviperustus. Kiviperustuksen kohdalle kaivettiin koekuoppa kk3. Pienemmän rakenteen ylimmät kivet olivat eri kokoisia ja väleissä oli myös tiiliä. Näistäkin kivistä osa oli luonnonkiviä ja osa vaikutti osittain muotoiltuilta. Koekuopassa kk6 erottui selvästi muotoiltu kivi, joka liittyy tähän sisäpuoliseen rakenteeseen. Koekuopassa kk3 ja koekuopassa kk8 erottui 2-3 kivikertaa. Kyse voi olla yhdestä ja samasta perustuksesta tai mahdollisesti paikalla on osittain hyödynnetty vanhaa kivijalkaa uudemman rakennuksen perustuksissa. perustuksen länsi- ja kaakkoispuolella erottui matala painauma.

AKDG7125:19. Porvoo, Hinthaara. Kivirakenne R1. Kuvattu lounaasta. Kuvaaja Tuija Väisänen.



AKDG7125:26. Porvoo, Hinthaaara. Kivirakennetta R1 ja koekuoppa kk8. Kuvattu kaakosta. Kuvaaja Tuija Väisänen.

Koekuopat

Koekuoppien havainnot ja koko on esitetty alla olevassa taulukossa.

Koekuoppa	koko	syvyys	havainnot	kuva
KK1	60 x 70 cm	45 cm	Pintamulta vain n. 2 cm, alla multainen savi 25 cm. Seassa tiiltä, moderneja löytöjä, kattotiiltä. Kookas haljennut kivi, n. 45 x 30 cm. Alla 15 cm peltosavi, jossa vanhempaa tiiltä, muutamia löytöjä. Pohjalla puhdas harmaa savi.	 AKDG7125:12 Koekuoppa kk1. Kuvattu lounaasta. Kuvaaja Tuija Väisänen.
KK2	50 x 60 cm	55 cm	Pintamulta, jossa tiiltä ja moderneja löytöjä, paksuus noin 15 cm, alla 5cm uuttunut ruskea savi ja se alla puhdas savi, kuoppaan tihkuu pohjavesi.	 AKDG7125:13 Koekuoppa kk2. Kuvattu lännestä. Kuvaaja Tuija Väisänen.

KK3	60 x 40 cm	60 cm	Koekuoppa tehty rakenteen R1 kohdalle, kookas kivi ylimpänä 80 x 60 cm. Pintamulta, 15-20 cm, moderneja löytöjä. Alla toinen kivikerta ja kookkaampi kiven alla tiilimuraa. Alemman kivikerran pinnasta alkaen hieman vanhempia löytöjä, pääasiassa 1800-lukua. Alemmat kivet luonnonkiviä koko 45 x 20 cm.	 AKDG7125:15 Koekuoppa kk3. Kuvattu luoteesta. Kuvaaja Tuija Väisänen.
KK4	50 x 50 cm	50 cm	Koekuoppa kaivettu kellarin lähellä olleeseen maakasaan. Modernia roskaa, ei kaivettu 50 cm syvemmälle.	 AKDG7125:20 Koekuoppa kk4. Kuvattu pohjoisesta. Kuvaaja Tuija Väisänen.
KK5	50 x 50 cm	55 cm	Peltomainen multa, joitain kiviä ja tiiliä 30 cm. Kerroksessa posliinia, alla puhdas savi.	 AKDG7125:21 Koekuoppa kk5. Kuvattu etelästä. Kuvaaja Tuija Väisänen.

KK6	50 x 50 cm	40 cm	Peltomulta 30 cm, reilusti tiiltä, ja modernia lasia. Kookas lohkottu kivijalan kivi saven päällä, 12 cm paksu. Likainen keltainen savi 5-10 cm ja alla pohjasavi	 AKDG7125:23 Koekuoppa kk6. Kuvattu koillisesta. Kuvaaja Tuija Väisänen.
KK7	50 x 50 cm	48 cm	Yksittäinen kivi, pintamulta n. 10 cm, alla savinen ja tiilimurskainen peltomulta. Löydöt mahdollisesti 1800-luvun lopulta.	 AKDG7125:25 Koekuoppa kk7. Kuvattu luoteesta. Kuvaaja Tuija Väisänen.
KK8	50 x 50 cm	33 cm	Koekuoppa kaivettu kiviperustuksen R1 kulmaan. Kivet 2 kerroksessa. Alemman kiven pintaan asti multa, kivi painuneena saveen, joka vaikuttaa olevan pohjamaata. Kuopassa liitupiipun kappaleita, mutta myös aivan moderneja löytöjä peltokerroksessa.	 AKDG7125:28 Kivirakennetta R1 ja koekuoppa kk8. Kuvattu kaakosta. Kuvaaja Tuija Väisänen.

KK9	50 x 50 cm	35 cm	Peltomulta, jossa tiilimurua 30 cm paksuudelta, alla pohjasavi.	 AKDG7125:30 Koekuoppa kk9. Kuvattu luoteesta. Kuvaaja Tuija Väisänen.
KK10	50 x 50 cm	50 cm	Pintamulta 25 cm, alla hiekkainen multa, jossa hieman tiilimurskaa, alla 15 cm puhdas hiekka ja sen alla savisiltti.	 AKDG7125:31 Koekuoppa kk10. Kuvattu koillisesta. Kuvaaja Tuija Väisänen.
KK11	50 x 50 cm	48 cm	Peltomulta 30 cm, alla puhdas savi.	 AKDG7125:33 Koekuoppa kk11. Kuvattu lännestä. Kuvaaja Tuija Väisänen.
KK12	50 x 50 cm	35 cm	Peltomulta 20 cm, alla hiekka ja pohjalla 35 cm syvyydessä puhdas pohjasavi.	 AKDG7125:34 Koekuoppa kk12. Kuvattu lounaasta. Kuvaaja Tuija Väisänen.

KK13	50 x 50 cm	40 cm	Noin 30 cm peltokerros. Huonokuntoista puuta peltokerroksen ja saveen rajalla. Koekuopan länsikulmassa kuoppa, jossa kivi. Kuoppa kaivettu puhtaaseen saveen,	 AKDG7125:35 Koekuoppa kk13. Kuvattu idästä. Kuvaaja Tuija Väisänen.
KK14	50 x 50 cm	35 cm	Peltomulta 25-30 cm, seassa tiilimurskaa ja modernia posliinia sekä lasia. Alla puhdas harmaa pohjasavi.	 AKDG7125:36. Koekuoppa kk14. Kuvattu pohjoisesta. Kuvaaja Tuija Väisänen.
KK15	50 x 50 cm	30 cm	Peltomulta 20 cm, seassa runsaasti tiilimurskaa ja kookkaampiakin tiilen palasia sekä laastia, alla kova puhdas pohjasavi.	 AKDG7125:38 Koekuoppa kk15. Kuvattu lounaasta. Kuvaaja Tuija Väisänen.
KK16	50 x 50 cm	35 cm	Peltomulta 25 cm, seassa joitain kiviä, osa jatkuu pohjasaveen. Löydöt moderneja.	 AKDG7125:40 Koekuoppa kk16. Kuvattu idästä. Kuvaaja Tuija Väisänen.

KK17	50 x 50 cm	45 cm	Peltomulta 25 cm, vähän tiilimurskaa. Löytöönä mahdollisesti reen osat. Pohjalla puhdas savi.	 AKDG7125:42 Koekuoppa kk17. Kuvattu koillisesta. Kuvaaja Tuija Väisänen.
KK18	50 x 50 cm	57 cm	Peltomulta 28 cm, ehkä alaosassa ohut vanhempi peltokerros, alla 12 cm hiekkaraitainen savi, sen alla rapautuneita kiviä. Alla hiekkasora, kova, savensekainen, muuttuu pohjaa kohti silttisemmäksi ja kovemmaksi.	 AKDG7125:44 Koekuoppa kk18. Kuvattu kaakosta. Kuvaaja Tuija Väisänen.
KK19	50 x 50 cm	50 cm	Peltomulta n. 28 cm, alla savinen vanhempi peltokerros n. 10 cm, tässä kerroksessa ruostunut avain. Alla puhdas pohjasavi 38 cm syvyydessä.	 AKDG7125:45 Koekuoppa kk19. Kuvattu luoteesta. Kuvaaja Tuija Väisänen.
KK20	50 x 50 cm	40 cm	Peltomulta 30 cm, seassa vähän tiiltä, alempi peltokerros 10 cm, ehkä hie- man savisempi kerros. Alla puh- das pohjasavi 40 cm syvyydessä.	 AKDG7125:47 Koekuoppa kk20. Kuvattu luoteesta. Kuvaaja Tuija Väisänen.

KK21	50 x 50 cm	32 cm	Peltomulta noin 30 cm, alla kivi 20x20 cm ja pohjasavi.	 AKDG7125:48 Koekuoppa kk21. Kuvattu luoteesta. Kuvaaja Tuija Väisänen.
KK22	50 x 50 cm	62 cm	Peltomulta 30 cm, alla ehkä joskus kääntynyttä savea n. 20 cm ja sen alla luontainen sitkasavi.	 AKDG7125:49 Koekuoppa kk22. Kuvattu luoteesta. Kuvaaja Tuija Väisänen.
KK23	50 x 50 cm	45 cm		 AKDG7125:50 Koekuoppa kk23. Kuvattu koillisesta. Kuvaaja Tuija Väisänen.
KK24	50 x 50 cm	50 cm		 AKDG7125:51 Porvoo, Hinthara. Koekuoppa kk24. Kuvattu idästä. Kuvaaja Tuija Väisänen.

KK25	50 x 50 cm	50 cm	Savinen pelto- multa n. 36 cm, alla sitkeä pohja- savi.	 AKDG7125:52 Koekuoppa kk25. Kuvattu kaakosta. Kuvaaja Tuija Väisänen.
KK26	50 x 50 cm	35 cm	Harmaa savinen peltokerros 30 cm, alla puhdas- pohjasavi.	 AKDG7125:53 Koekuoppa kk26. Kuvattu luoteesta. Kuvaaja Tuija Väisänen.
KK27	50 x 50 cm	50 cm	Savinen pelto- kerros n. 26 cm, alempi peltosavi n. 15 cm, alla puhdas pohja- savi.	 AKDG7125:54 Koekuoppa kk27. Kuvattu idästä. Kuvaaja Tuija Väisänen.
KK28	50 x 50 cm	45 cm	Peltosavi 35 cm ei sekoitteita, alla puhdas har- maanruskea savi.	 AKDG7125:55 Koekuoppa kk28. Kuvattu lounaasta. Kuvaaja Tuija Väisänen.

KK29	50 x 50 cm	40 cm	Savinen peltokerros 20 cm, ehkä vanhempi peltokerros 20 cm, pohjasavi 40 cm syvyydellä.	 AKDG7125:56 Porvoo, Hinthaara. Koekuoppa kk29. Kuvattu kaakosta. Kuvaaja Tuija Väisänen.
------	---------------	-------	---	--

Muut havainnot

Lisäksi havaittiin kivillä täytetty kuoppa aivan ratapenkan vieressä. Sen halkaisija on noin 2 metriä ja se keskellä on melko kookas, noin 40 x 50 cm kokoinen kivi, jonka ympärillä on hieman pienempiä kiviä. Vanhoissa peruskartoissa kohdalle on merkitty korkeuskiintopiste, mutta ei ole selvää, liittyykö kivillä täytetty kuoppa tähän. Kyse voi olla jonkin rautatielaitteen tuesta tai mahdollisesti myös täytetystä vanhasta kaivosta.



AKDG7125:10 Porvoo, Hinthaara. Kivillä täytetty kuoppa radan vieressä. Kuvattu etelästä. Kuvaaja Tuija Väisänen.

Löytöaineistossa oli niin modernia muovia ja lasia kuin mahdollisesti hieman vanhempaa punasavikeramiikkaa, yksi avain sekä kaksi liitupiipuun katkelmaa. Löytöaineisto oli kuitenkin melko vähäistä, eikä mikään löydöistä tullut selkeästi vanhemmasta käyttökerroksesta, vaan löytöaineisto oli sekoittunut alueen viljelykäytössä. Löydöistä osa, selkeästi modernit, valokuvattiin ja poistettiin jo kentällä. Osa löydöistä kerättiin talteen puhdistamista varten. Mukaan otettiin myös ne löydöt, jotka tulivat alemmasta peltokerroksesta. Myös tässä alemmassa peltokerroksessa oli kuitenkin esineitä, jotka viittaavat 1900-luvulle. Mitään löytöjä ei talletettu kokoelmiin, vaan ne on luetteloitu poistettujen löytöjen luetteloon ja valokuvattu. Varmuudella 1900-luvulle ajoittuvia löytöjä ei luetteloitu.



AKDG7125:14. Porvoo, Hinthaara. Löytöjä koekuopasta KK2. Kuvaaja Tuija Väisänen.

AKDG7125:39. Porvoo, Hinthaara. Tiilipurkukasan tiiliä ja metalliromua. Kuvaaja Tuija Väisänen.

AKDG7125:65 Porvoo, Hinthaara. Poistetut löydöt KK8. Kuvaaja Sarri Suortti.

AKDG7125:76. Porvoo, Hinthaara. Poistetut löydöt KK19. Kuvaaja Sarri Suortti.

4. Yhteenveto

Tutkimusalueelle kaivettiin 29 koekuoppaa. Lisäksi otettiin osittain esiin mäellä olevaa kiviperustusta sen luonteen toteamiseksi. Tutkimusaluetta myös havainnoitiin silmämääräisesti ja purkukivikot ja vastaavat dokumentoitiin mittaamalla ne paikoilleen. Alueen korkeimmalla kohdalla havaittiin jo alueellisen vastuumuseon arkeologin maastokäynnillä huomaamia kiviä, jotka todettiin kiviperustuksen osaksi. Paikalla näkyy rakennus vuoden 1950 ilmakuvasa ja rakennus on merkitty vielä vuoden 1956 peruskarttaan. Myös alueen havainnot viittaavat siihen, että paikalla olevan kiviperustuksen viimeisin käyttövaihe ajoittuu 1900-luvulle. Samalla paikalla on kuitenkin voinut sijaita myös vanhempi rakennus, mahdollisesti ainakin osittain myös samalla kivijalalla. Koekuoppien löytöaineistossa on havaittavissa 1900- ja 1800-luvun löytöaineiston lisäksi joitakin todennäköisesti 1700-luvulle viittaavia löytöjä ja niistä pääosa löydettiin kiviperustuksen sisältä tai sen tuntumasta. On melko todennäköistä, että alueella on sijainnut asuintonttia 1700-luvulla ja mahdollisesti myös tätä aiemmin. Löytökerros on kuitenkin sekoittunut ja vaikuttaa peltomullalta. Kulttuurikerrokset ovat sekoittuneet alueen maan muokkauksissa ja alkuperäistä kulttuurikerrosta lienee säilynyt vain alueella mahdollisesti sijainneissa kuopissa.

Lähteet

Kartat

Hindhår; Karta öfver egorne 1691. B1:3/1-2 <https://astia.narc.fi/uusiastia/>

Hinthaara/Hindhår, Dregsby, Tjusterby, Kiala, Saxby och Löfkoski i Borgnäs Rågångskarta 1773. Winter. B1:3/7-8 <https://astia.narc.fi/uusiastia/>

Hinthaara /Hindhår; Karta öfver egorne med delningsinstrument 1802. I.G. Lemberg. B1:3/9-16. (tiedosto 3) <https://astia.narc.fi/uusiastia/>

Hinthaara/Hindhår; Storskiftesreglering, karta och handlingar 1910. B1:3/24-41 (Tiedosto 2) <https://astia.narc.fi/uusiastia/>

Peruskarttalehti 2043 11 vuosilta 1952, 1956, 1969, 1978 ja 1991. <http://vanhatpainetutkartat.maanmittauslaitos.fi/>

Historialliset ilmakuvat vuosilta 1944, 1950, 1999. Paikkatietoikkuna. <https://kartta.paikkatietoikkuna.fi/>

Kirjallisuus

Allardt, Anders 1925: Borgå sockens historia I. Helsinki.

Allardt, Anders 1928: Borgå sockens historia II. Helsinki.

Selén, Göran 1996: Borgå socken genom tiderna I. Porvoo.

Kuvaluettelo


nro	aihe	kuvaaja
AKDG7125:1	Porvoo, Hinthaara. Yleiskuva tutkimusalueesta. Kuvattu lännestä.	Tuija Väisänen
AKDG7125:2	Porvoo, Hinthaara. Yleiskuva tutkimusalueesta. Kuvattu pohjoisesta.	Tuija Väisänen
AKDG7125:3	Porvoo, Hinthaara. Yleiskuva tutkimusalueesta. Kuvattu koillisesta.	Tuija Väisänen
AKDG7125:4	Porvoo, Hinthaara. Yleiskuva tonttialueen koilliskulman maakasoista. Kuvattu etelästä.	Tuija Väisänen
AKDG7125:5	Porvoo, Hinthaara. Yleiskuva tonttialueen koillisosasta. Kuvattu lounaasta.	Tuija Väisänen
AKDG7125:6	Porvoo, Hinthaara. Kuoppia tonttialueen koillisosassa. Kuvattu lounaasta.	Tuija Väisänen
AKDG7125:7	Porvoo, Hinthaara. Yleis- ja työkuva. Kuvattu koillisesta.	Tuija Väisänen
AKDG7125:8	Porvoo, Hinthaara. Kivikko pajupensaassa, puretun piharakennuksen purkukiveä. Kuvattu idästä	Tuija Väisänen

AKDG7125:9	Porvoo, Hinthaara. Kivikko pajupensaassa, puretun piharakennuksen purkukiveä. Kuvattu pohjoisesta.	Tuija Väisänen
AKDG7125:10	Porvoo, Hinthaara. Kivillä täytetty kuoppa radan vieressä. Kuvattu etelästä.	Tuija Väisänen
AKDG7125:11	Porvoo, Hinthaara. Kellari Töyrytien päässä, tutkimusalueen kupeessa. Kuvattu lounaasta.	Tuija Väisänen
AKDG7125:12	Porvoo, Hinthaara. Koekuoppa kk1. Kuvattu lounaasta.	Tuija Väisänen
AKDG7125:13	Porvoo, Hinthaara. Koekuoppa kk2. Kuvattu lännestä.	Tuija Väisänen
AKDG7125:14	Porvoo, Hinthaara. Löytöjä koekuopasta kk2.	Tuija Väisänen
AKDG7125:15	Porvoo, Hinthaara. Koekuoppa kk3. Kuvattu luoteesta.	Tuija Väisänen
AKDG7125:16	Porvoo, Hinthaara. Koekuoppa kk3. Kuvattu luoteesta.	Tuija Väisänen
AKDG7125:17	Porvoo, Hinthaara. Löytöjä koekuopasta kk3.	Tuija Väisänen
AKDG7125:18	Porvoo, Hinthaara. Kivirakenne R1. Kuvattu koillisesta.	Tuija Väisänen
AKDG7125:19	Porvoo, Hinthaara. Kivirakenne R1. Kuvattu lounaasta.	Tuija Väisänen
AKDG7125:20	Porvoo, Hinthaara. Koekuoppa kk4. Kuvattu pohjoisesta.	Tuija Väisänen
AKDG7125:21	Porvoo, Hinthaara. Koekuoppa kk5. Kuvattu etelästä.	Tuija Väisänen
AKDG7125:22	Porvoo, Hinthaara. Löytöjä koekuopasta kk5.	Tuija Väisänen
AKDG7125:23	Porvoo, Hinthaara. Koekuoppa kk6. Kuvattu koillisesta.	Tuija Väisänen
AKDG7125:24	Porvoo, Hinthaara. Löytöjä koekuopasta kk6.	Tuija Väisänen
AKDG7125:25	Porvoo, Hinthaara. Koekuoppa kk7. Kuvattu luoteesta.	Tuija Väisänen
AKDG7125:26	Porvoo, Hinthaara. Kivirakennetta R1 ja koekuoppa kk8. Kuvattu kaakosta.	Tuija Väisänen
AKDG7125:27	Porvoo, Hinthaara. Kivirakennetta R1 ja koekuoppa kk8. Kuvattu etelästä.	Tuija Väisänen
AKDG7125:28	Porvoo, Hinthaara. Kivirakennetta R1 ja koekuoppa kk8. Kuvattu kaakosta.	Tuija Väisänen
AKDG7125:29	Löytöjä koekuopasta kk8.	Tuija Väisänen
AKDG7125:30	Porvoo, Hinthaara. Koekuoppa kk9. Kuvattu luoteesta.	Tuija Väisänen
AKDG7125:31	Porvoo, Hinthaara. Koekuoppa kk10. Kuvattu koillisesta.	Tuija Väisänen
AKDG7125:32	Porvoo, Hinthaara. Löytöjä koekuopasta kk10.	Tuija Väisänen
AKDG7125:33	Porvoo, Hinthaara. Koekuoppa kk11. Kuvattu lännestä.	Tuija Väisänen
AKDG7125:34	Porvoo, Hinthaara. Koekuoppa kk12. Kuvattu lounaasta.	Tuija Väisänen
AKDG7125:35	Porvoo, Hinthaara. Koekuoppa kk13. Kuvattu idästä.	Tuija Väisänen
AKDG7125:36	Porvoo, Hinthaara. Koekuoppa kk14. Kuvattu pohjoisesta.	Tuija Väisänen
AKDG7125:37	Porvoo, Hinthaara. Löytö koekuopasta kk14.	Tuija Väisänen
AKDG7125:38	Porvoo, Hinthaara. Koekuoppa kk15. Kuvattu lounaasta.	Tuija Väisänen
AKDG7125:39	Porvoo, Hinthaara. Tiilipurkukasan tiiliä ja metalliromua.	Tuija Väisänen
AKDG7125:40	Porvoo, Hinthaara. Koekuoppa kk16. Kuvattu idästä.	Tuija Väisänen
AKDG7125:41	Porvoo, Hinthaara. Löytöjä koekuopasta kk16.	Tuija Väisänen
AKDG7125:42	Porvoo, Hinthaara. Koekuoppa kk17. Kuvattu koillisesta.	Tuija Väisänen
AKDG7125:43	Porvoo, Hinthaara. Löytöjä koekuopasta kk17.	Tuija Väisänen
AKDG7125:44	Porvoo, Hinthaara. Koekuoppa kk18. Kuvattu kaakosta.	Tuija Väisänen
AKDG7125:45	Porvoo, Hinthaara. Koekuoppa kk19. Kuvattu luoteesta.	Tuija Väisänen
AKDG7125:46	Porvoo, Hinthaara. Löytö koekuopasta kk19.	Tuija Väisänen
AKDG7125:47	Porvoo, Hinthaara. Koekuoppa kk20. Kuvattu luoteesta.	Tuija Väisänen
AKDG7125:48	Porvoo, Hinthaara. Koekuoppa kk21. Kuvattu luoteesta.	Tuija Väisänen
AKDG7125:49	Porvoo, Hinthaara. Koekuoppa kk22. Kuvattu luoteesta.	Tuija Väisänen


AKDG7125:50	Porvoo, Hinthaara. Koekuoppa kk23. Kuvattu koillisesta.	Tuija Väisänen
AKDG7125:51	Porvoo, Hinthaara. Koekuoppa kk24. Kuvattu idästä.	Tuija Väisänen
AKDG7125:52	Porvoo, Hinthaara. Koekuoppa kk25. Kuvattu kaakosta.	Tuija Väisänen
AKDG7125:53	Porvoo, Hinthaara. Koekuoppa kk26. Kuvattu luoteesta.	Tuija Väisänen
AKDG7125:54	Porvoo, Hinthaara. Koekuoppa kk27. Kuvattu idästä.	Tuija Väisänen
AKDG7125:55	Porvoo, Hinthaara. Koekuoppa kk28. Kuvattu lounaasta.	Tuija Väisänen
AKDG7125:56	Porvoo, Hinthaara. Koekuoppa kk29. Kuvattu kaakosta.	Tuija Väisänen
AKDG7125:57	Porvoo, Hinthaara. Poistetut löydöt (ei luetteloitu) KK1 peltokerros.	Sarri Suortti
AKDG7125:58	Porvoo, Hinthaara. Poistetut löydöt KK1 peltokerros.	Sarri Suortti
AKDG7125:59	Porvoo, Hinthaara. Poistetut löydöt (ei luetteloitu) KK1 alempi peltosavi.	Sarri Suortti
AKDG7125:60	Porvoo, Hinthaara. Poistetut löydöt KK1 alempi peltosavi.	Sarri Suortti
AKDG7125:61	Porvoo, Hinthaara. Poistetut löydöt (ei luetteloitu) KK3 alempi peltosavi.	Sarri Suortti
AKDG7125:62	Porvoo, Hinthaara. Poistetut löydöt KK3 alempi peltosavi.	Sarri Suortti
AKDG7125:63	Porvoo, Hinthaara. Poistetut löydöt (ei luetteloitu) KK7	Sarri Suortti
AKDG7125:64	Porvoo, Hinthaara. Poistetut löydöt KK7	Sarri Suortti
AKDG7125:65	Porvoo, Hinthaara. Poistetut löydöt KK8	Sarri Suortti
AKDG7125:66	Porvoo, Hinthaara. Poistetut löydöt KK9	Sarri Suortti
AKDG7125:67	Porvoo, Hinthaara. Poistetut löydöt KK10	Sarri Suortti
AKDG7125:68	Porvoo, Hinthaara. Poistetut löydöt KK11	Sarri Suortti
AKDG7125:69	Porvoo, Hinthaara. Poistetut löydöt KK12	Sarri Suortti
AKDG7125:70	Porvoo, Hinthaara. Poistetut löydöt KK12	Sarri Suortti
AKDG7125:71	Porvoo, Hinthaara. Poistetut löydöt KK13	Sarri Suortti
AKDG7125:72	Porvoo, Hinthaara. Poistetut löydöt KK15	Sarri Suortti
AKDG7125:73	Porvoo, Hinthaara. Poistetut löydöt KK16	Sarri Suortti
AKDG7125:74	Porvoo, Hinthaara. Poistetut löydöt KK17	Sarri Suortti
AKDG7125:75	Porvoo, Hinthaara. Poistetut löydöt KK18	Sarri Suortti
AKDG7125:76	Porvoo, Hinthaara. Poistetut löydöt KK19	Sarri Suortti
AKDG7125:77	Porvoo, Hinthaara. Poistetut löydöt KK22	Sarri Suortti
AKDG7125:78	Porvoo, Hinthaara. Poistetut löydöt KK24	Sarri Suortti

Karttaluettelo, Porvoo Hindhår

Kartta	Mittakaava	Aihe	Tekijä
1	1:200	Yleiskartta, koekuopat.	Sarri Suortti
2	1:200	Yleiskartta, karttajako.	Sarri Suortti
3	1:50	Havaintokartta, koekuopat 2–3, 6, 8, 10, 13–17.	Sarri Suortti
4	1:50	Havaintokartta, koekuopat 1, 4–5, 7, 9, 11–12, 22.	Sarri Suortti
5	1:50	Havaintokartta, koekuopat 18–21.	Sarri Suortti
6	1:50	Havaintokartta, koekuopat 23, 27.	Sarri Suortti
7	1:50	Havaintokartta, koekuopat 24–26.	Sarri Suortti
8	1:50	Havaintokartta, koekuopat 28–29.	Sarri Suortti

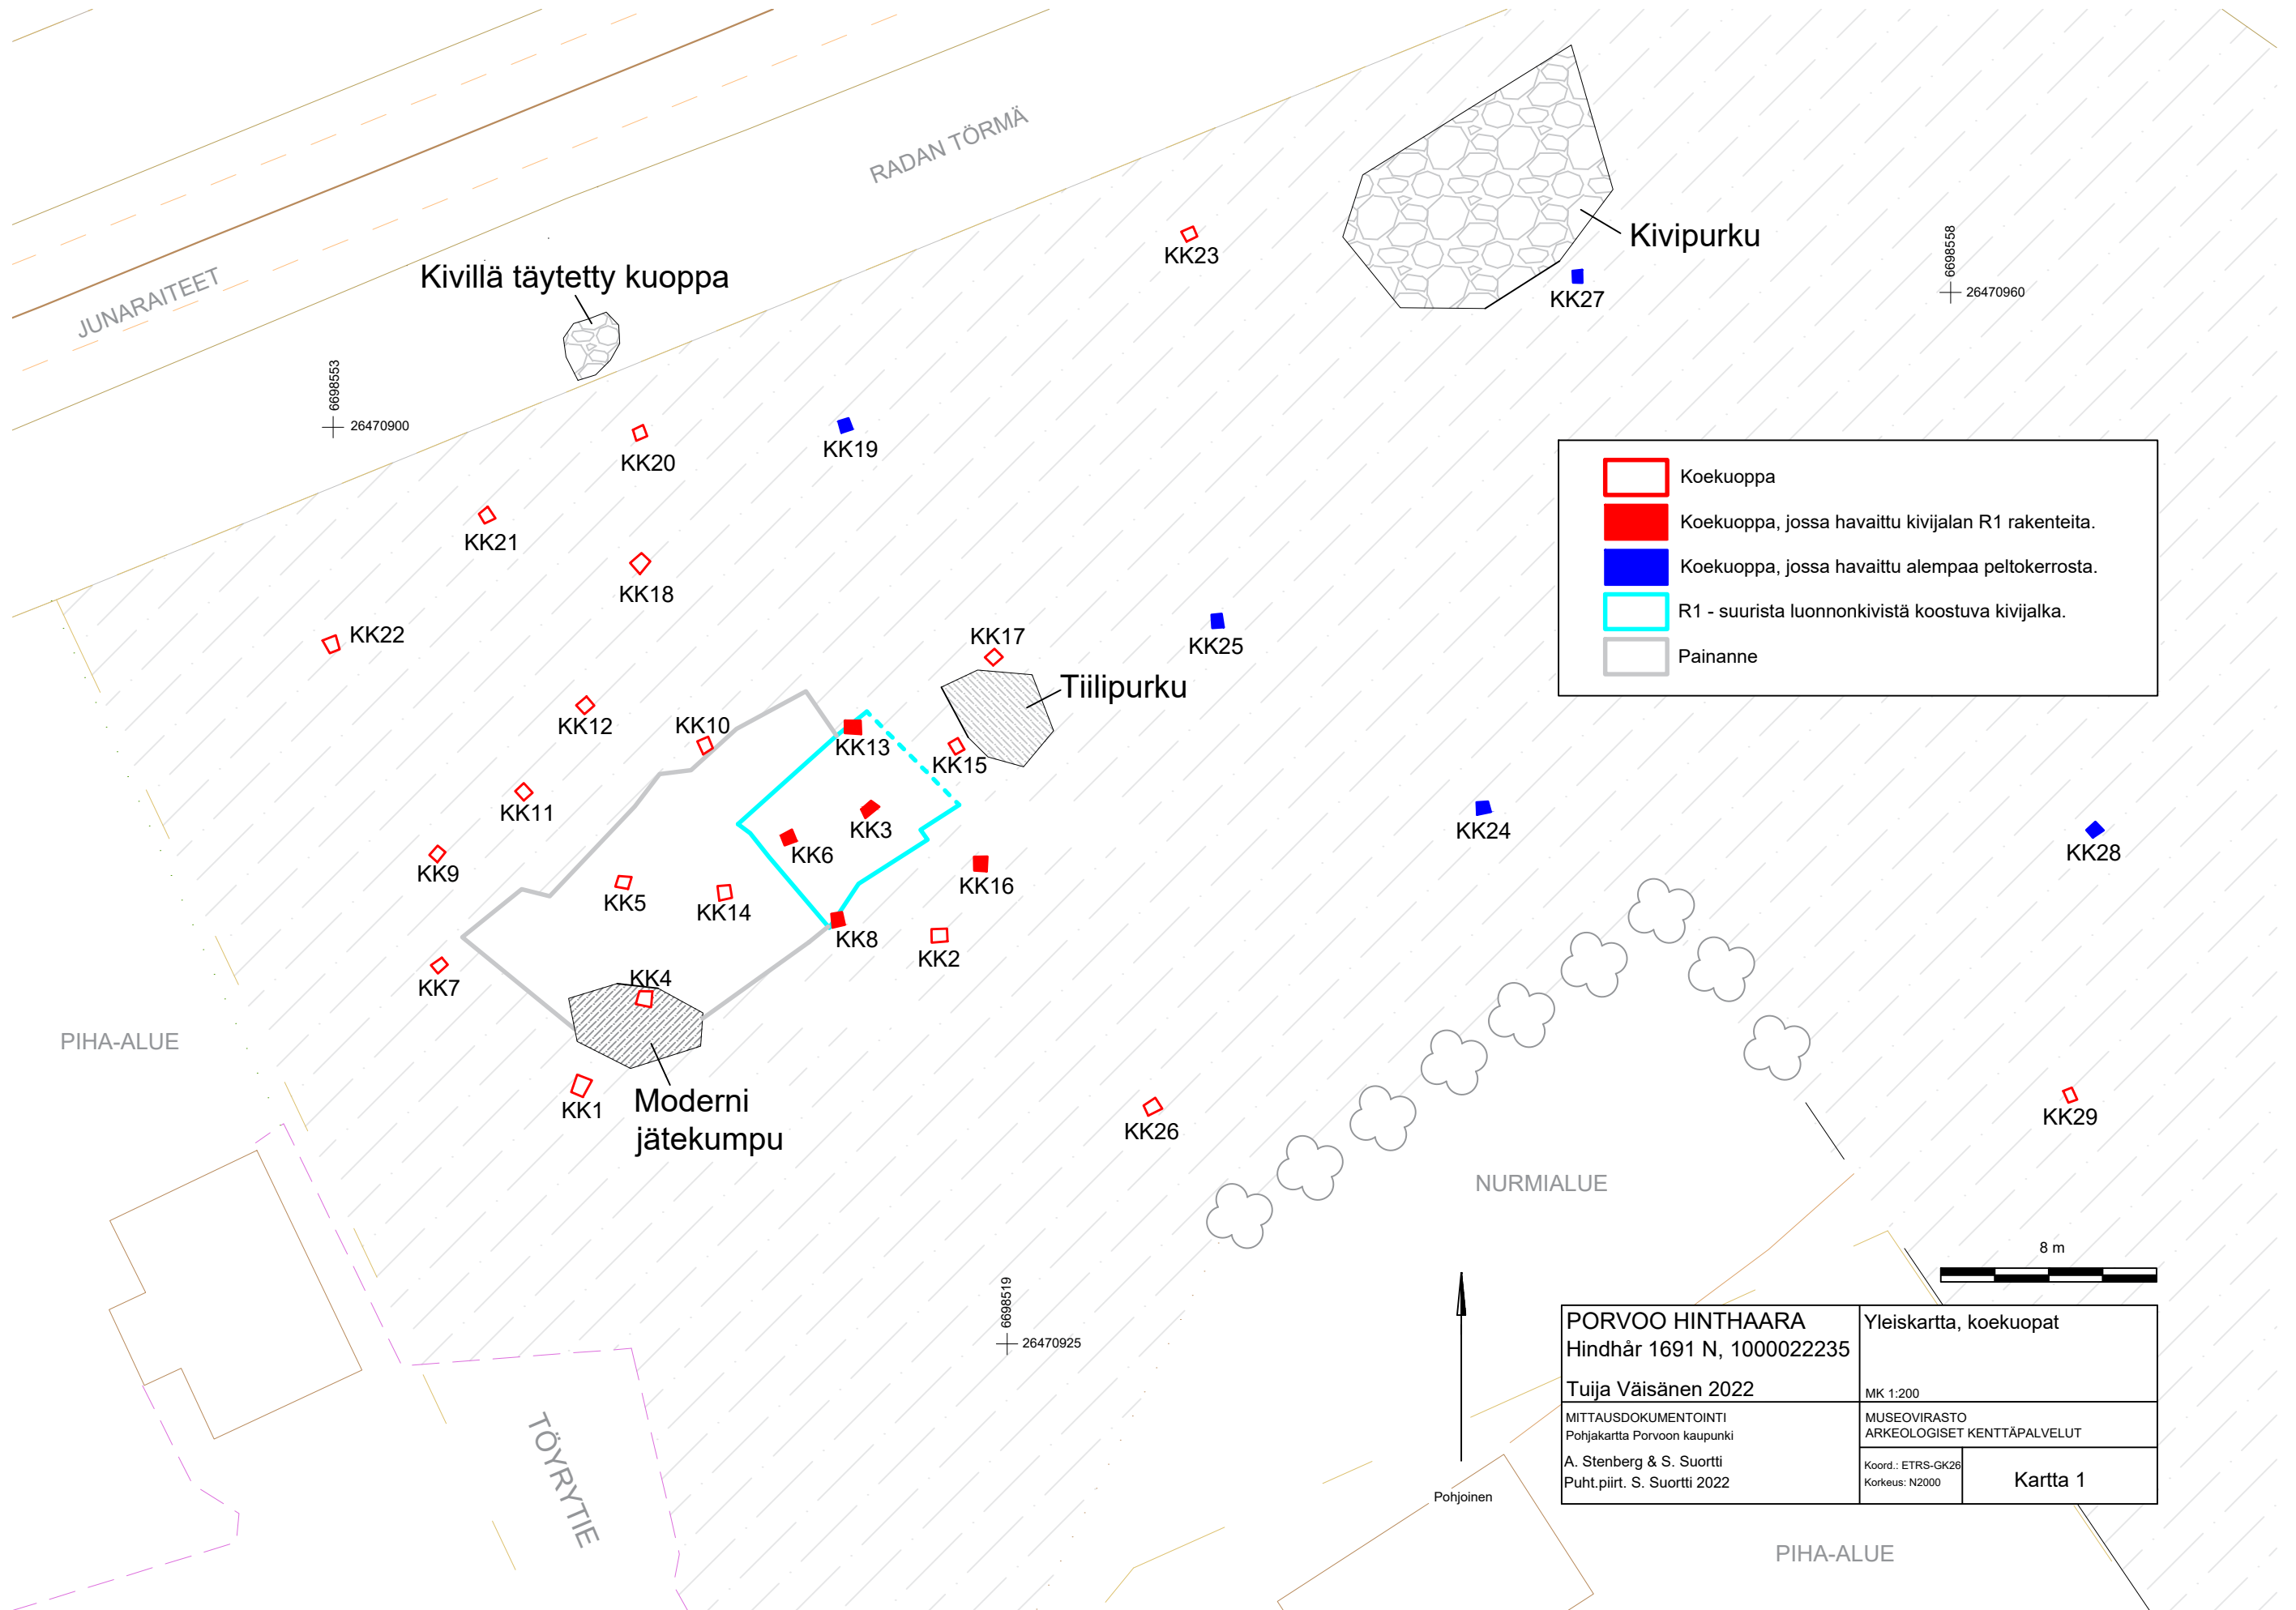

PORVOO HINTHAARA Hindhår 1691 N, 1000022235		Yleiskartta, koekuopat	
Tuija Väisänen 2022		MK 1:200	
MITTAUSDOKUMENTOINTI Pohjakartta Porvoon kaupunki		MUSEOVIRASTO ARKEOLOGISET KENTTÄPALVELUT	
A. Stenberg & S. Suortti Puht.piirt. S. Suortti 2022		Koord.: ETRS-GK26 Korkeus: N2000	Kartta 1

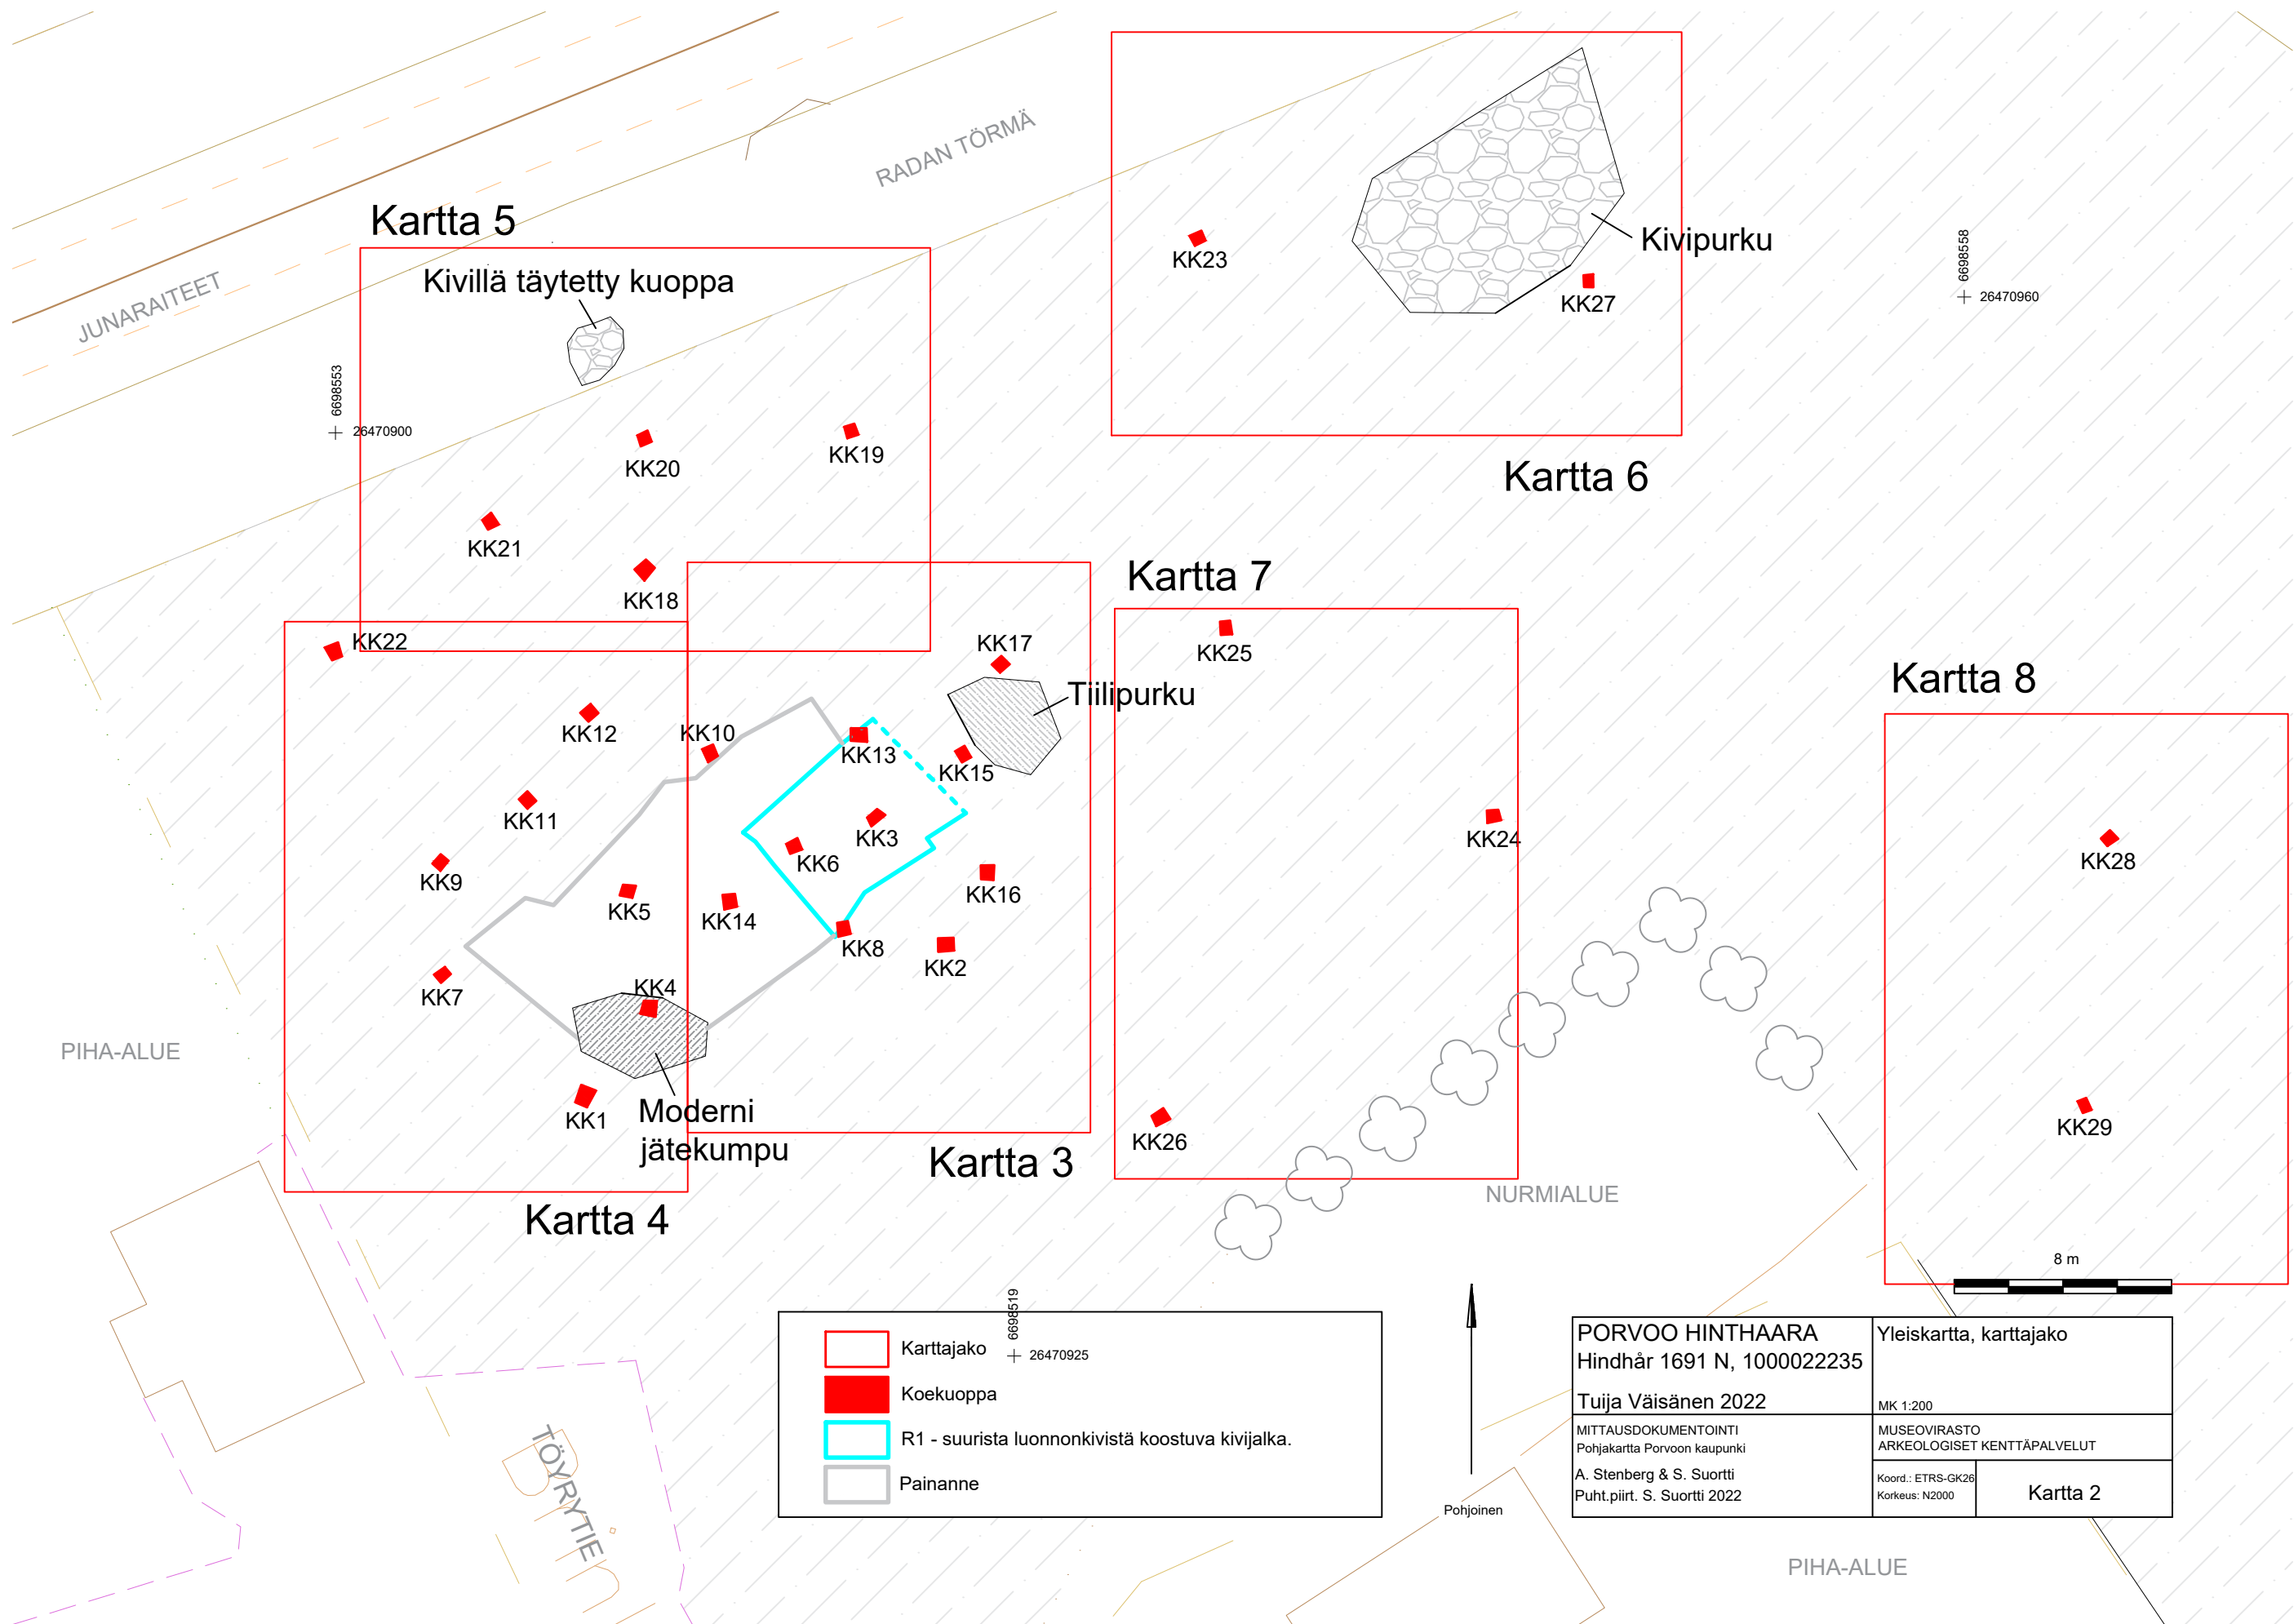

Kartta 5

Kivillä täytetty kuoppa

Kartta 6

Kivipurku

Kartta 7

Tiilipurku

Kartta 8

Kartta 4

Kartta 3

Karttajako

Koekuoppa

R1 - suurista luonnonkivistä koostuva kivijalka.

Painanne

PORVOO HINTHAARA Hindhår 1691 N, 1000022235		Yleiskartta, karttajako	
Tuija Väisänen 2022		MK 1:200	
MITTAUSDOKUMENTOINTI Pohjakartta Porvoon kaupunki		MUSEOVIRASTO ARKEOLOGISET KENTTÄPALVELUT	
A. Stenberg & S. Suortti Puht.piirt. S. Suortti 2022		Koord.: ETRS-GK26 Korkeus: N2000	Kartta 2

R1

Painanne

Kivi

Pintamaan korkeus


Hiekkakerroksen pinta

Tumman savikerroksen pinta

Tiilikerroksen pinta

Pohjamaan pinta

Kaivetun alueen pohja

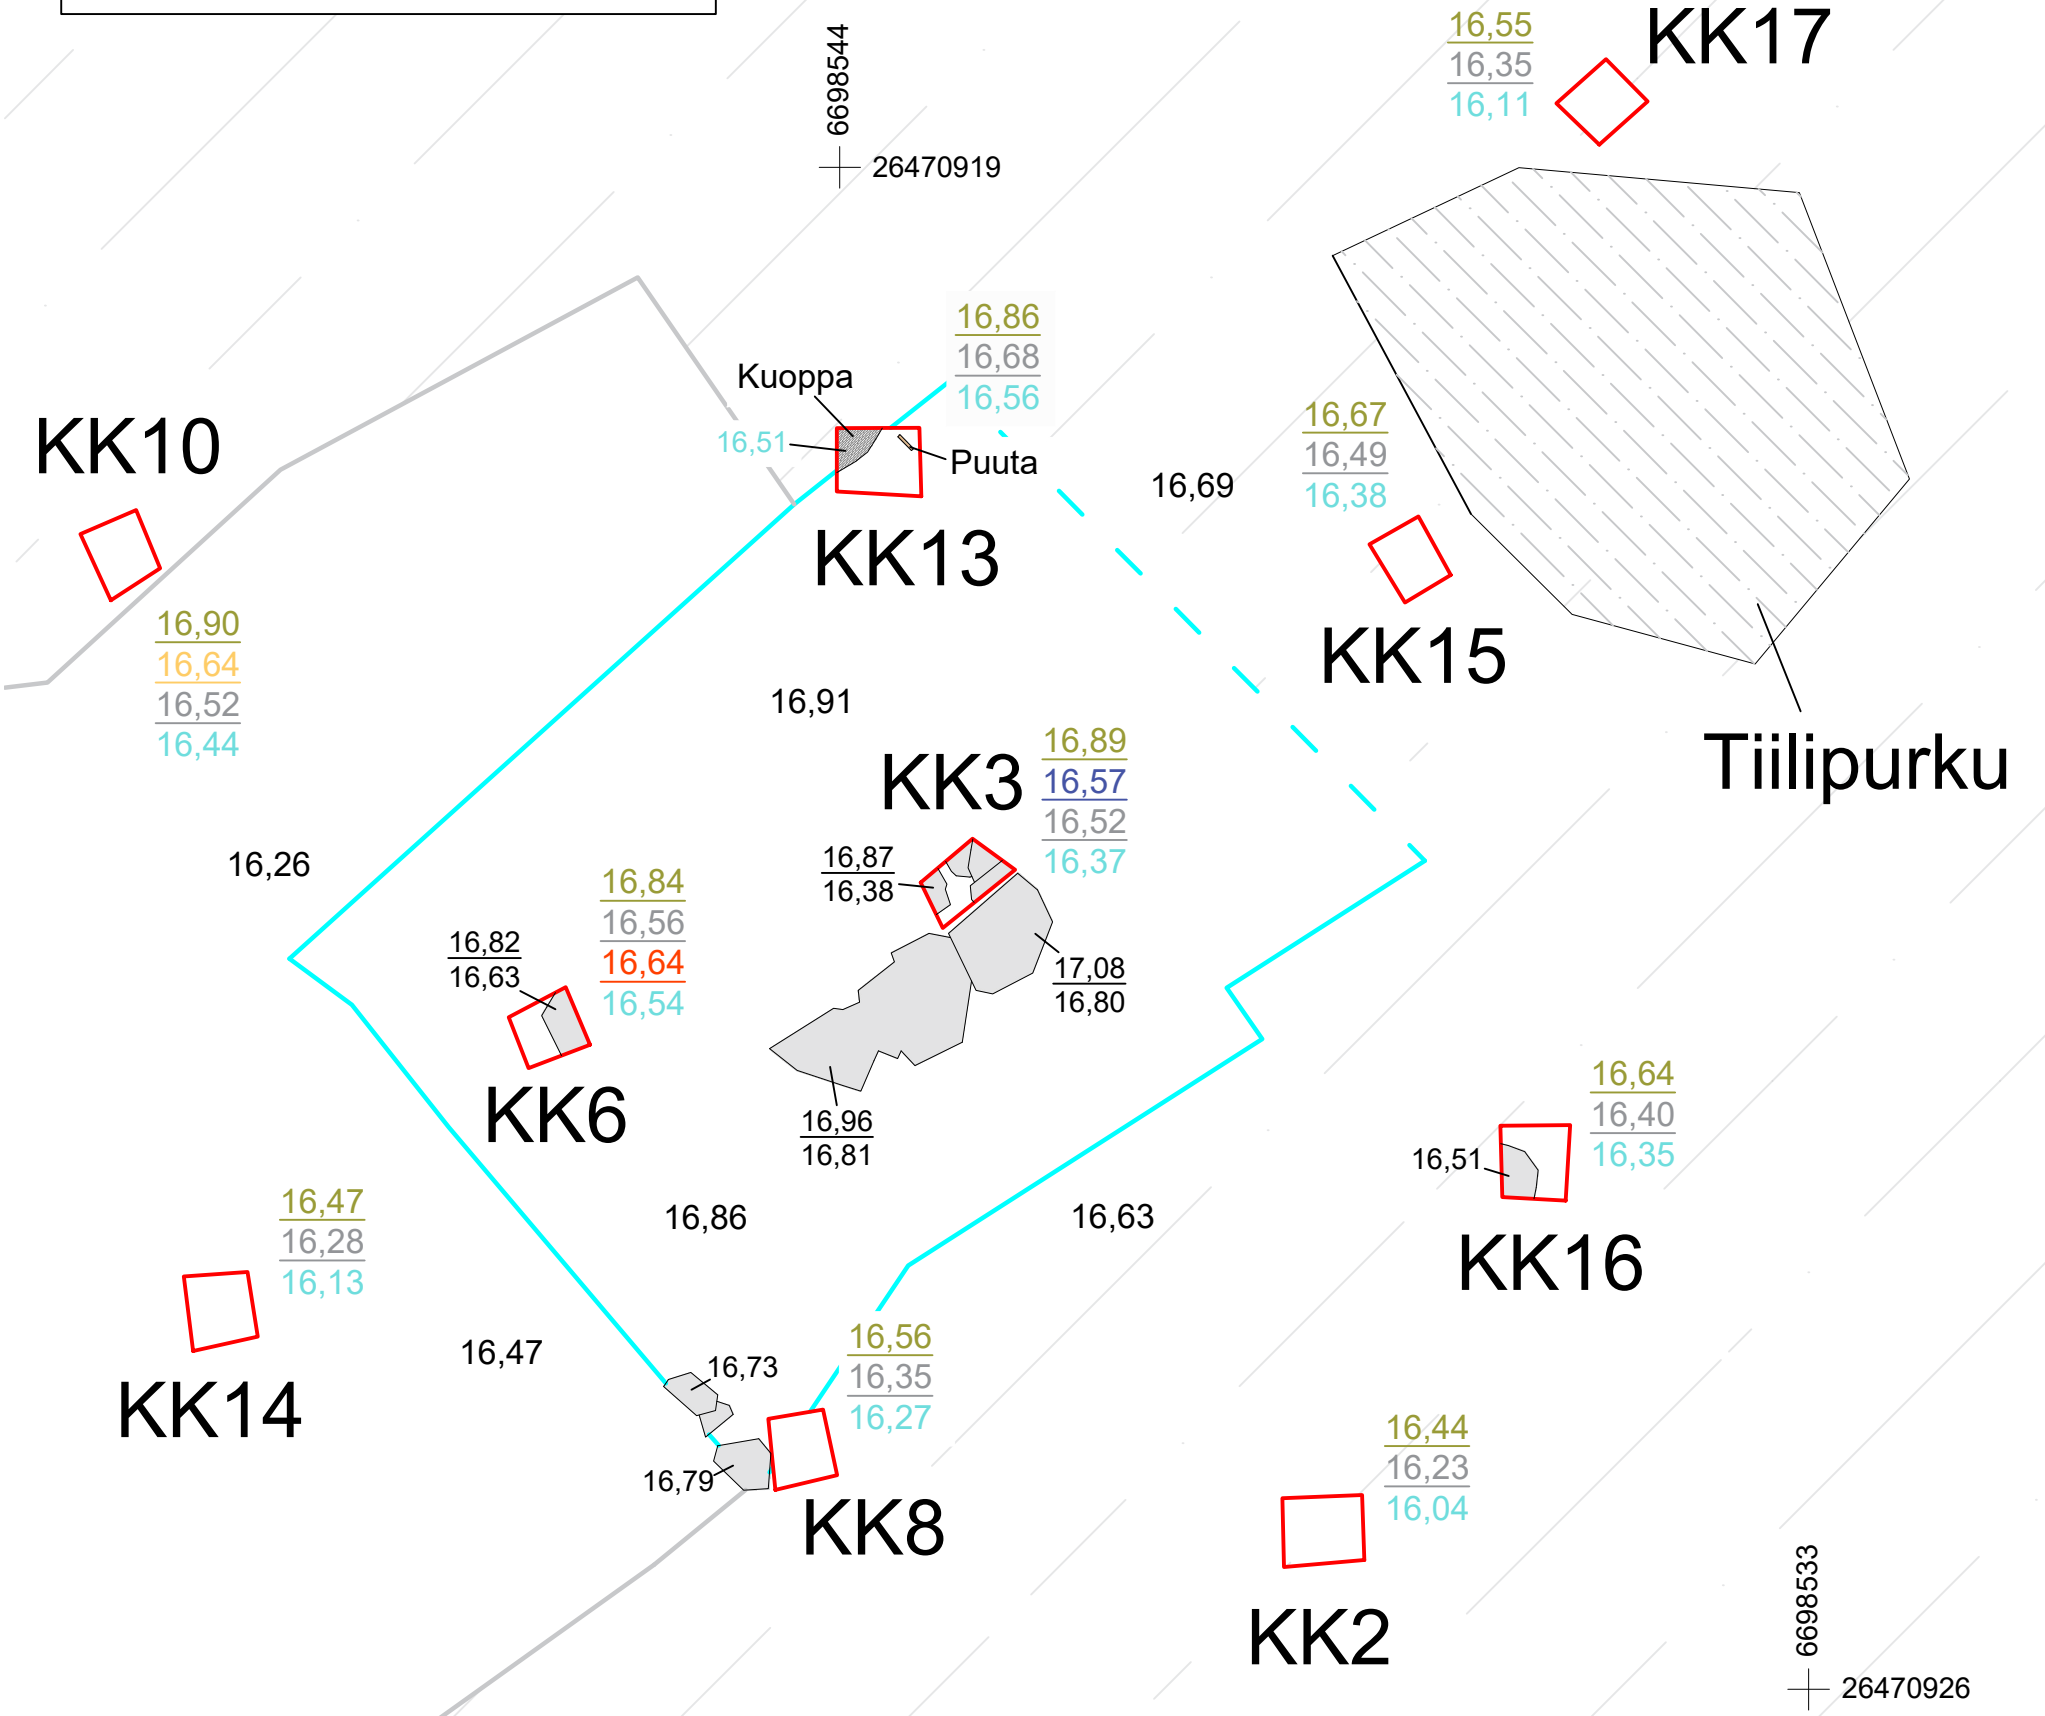

Moderni jätekumpu

PORVOO HINTHAARA		Havaintokartta	
Hindhår 1691 N, 1000022235		Koekuopat 2-3, 6, 8, 10 & 13-17	
Tuija Väisänen 2022		MK 1:50	
MITTAUSDOKUMENTOINTI		MUSEOVIRASTO	
Pohjakartta Porvoon kaupunki		ARKEOLOGISET KENTTÄPALVELUT	
A. Stenberg & S. Suortti		Koord.: ETRS-GK26 Korkeus: N2000	Kartta 3
Puht.piirt. S. Suortti 2022			

KK22

16,44
16,22
15,94



Painanne

Pintamaan korkeus

Hiekkakerroksen pinta

Kallion pinta

Pohjamaan pinta

Kaivetun alueen pohja

KK12

16,93
16,72
16,59
16,55

KK11

16,59
16,40
16,24

KK9

16,26
16,04
15,98

KK5

16,43
16,26
16,08

KK7

16,01
15,69
15,60

Moderni jättekumpu

KK4

16,69
16,24

KK1

15,89
15,51
15,35

PORVOO HINTHAARA Hindhår 1691 N, 1000022235	Havaintokartta Koekuopat 1, 4-5, 7, 9, 11-12 & 22
Tuija Väisänen 2022	MK 1:50
MITTAUSDOKUMENTOINTI Pohjakartta Porvoon kaupunki	MUSEOVIRASTO ARKEOLOGISET KENTTÄPALVELUT
A. Stenberg & S. Suortti Puht.piirt. S. Suortti 2022	Koord.: ETRS-GK26 Korkeus: N2000
	Kartta 4

<u>Pintamaan korkeus</u>
<u>Alemman peltokerroksen pinta</u>
<u>Pohjamaan pinta</u>
<u>Kaivetun alueen pohja</u>

Kuopan yläreuna

Kuopan pohjalla
olevat kivet

17,05
16,73

17,07
16,80
16,59

KK20

16,82
16,64
16,47
16,39

KK19

17,00
16,75
16,70

KK21

17,11
16,83
16,59

KK18

PORVOO HINTHAARA Hindhår 1691 N, 1000022235	Havaintokartta Koekuopat 18-21		
Tuija Väisänen 2022	MK 1:50		
MITTAUSDOKUMENTOINTI Pohjakartta Porvoon kaupunki	MUSEOVIRASTO ARKEOLOGISET KENTTÄPALVELUT		
A. Stenberg & S. Suortti Puht.piirt. S. Suortti 2022	Koord.: ETRS-GK26 Korkeus: N2000	Kartta 5	

Pohjoinen

2 m

6698565
+ 26470931

6698565
+ 26470948

Kivipurku

15,80
15,48
15,41

KK23

14,50
14,27
14,10
14,04

KK27

6698555
+ 26470937

Pintamaan korkeus
Alemman peltokerroksen pinta
Pohjamaan pinta
Kaivetun alueen pohja

Pohjoinen

2 m

PORVOO HINTHAARA Hindhår 1691 N, 1000022235	Havaintokartta Koekuopat 23 & 27
Tuija Väisänen 2022	MK 1:50
MITTAUSDOKUMENTOINTI Pohjakartta Porvoon kaupunki	MUSEOVIRASTO ARKEOLOGISET KENTTÄPALVELUT
A. Stenberg & S. Suortti Puht.piirt. S. Suortti 2022	Koord.: ETRS-GK26 Korkeus: N2000
	Kartta 6

16,03

15,74

15,67

15,61

KK25

6698544

26470939

6698538

26470931

14,92

14,69

14,52

14,46

KK24

Pintamaan korkeus

Alemman peltokerroksen pinta

Pohjamaan pinta

Kaivetun alueen pohja

6698531

26470939


15,78

15,60

15,43

KK26

Pohjoinen

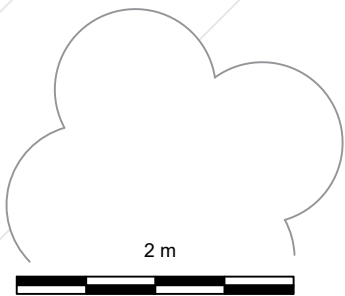

PORVOO HINTHAARA		Havaintokartta	
Hindhår 1691 N, 1000022235		Koekuopat 24-26	
Tuija Väisänen 2022		MK 1:50	
MITTAUSDOKUMENTOINTI		MUSEOVIRASTO	
Pohjakartta Porvoon kaupunki		ARKEOLOGISET KENTTÄPALVELUT	
A. Stenberg & S. Suortti		Koord.: ETRS-GK26 Korkeus: N2000	Kartta 7
Puht.piirt. S. Suortti 2022			

6698539
+ 26470960

13,52
13,19
13,08
13,00



KK28

6698533
+ 26470969


13,89
13,61
13,48



KK29

6698527
+ 26470960

Pintamaan korkeus
Alemman peltokerroksen pinta
Pohjamaan pinta
Kaivetun alueen pohja

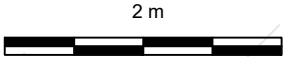

PORVOO HINTHAARA		Havaintokartta	
Hindhår 1691 N, 1000022235		Koekuopat 28-29	
Tuija Väisänen 2022		MK 1:50	
MITTAUSDOKUMENTOINTI		MUSEOVIRASTO	
Pohjakartta Porvoon kaupunki		ARKEOLOGISET KENTTÄPALVELUT	
A. Stenberg & S. Suortti		Koord.: ETRS-GK26 Korkeus: N2000	Kartta 8
Puht.piirt. S. Suortti 2022			

Luettelo poistetuista löydöistä

Liite 1

Luetteloinut Sarri Suortti

Nro	Koekuoppa	Yksikkö	Laji	Materiaali	Kuvaus	Kpl	Paino g	Mitat mm	Muuta
P01	1	Pelto	Rautanaula	Rauta		1	7,8	Pituus: 75mm	AKDG7125:58
P02	1	Pelto	Saviastian pala	Pii	Piiposliiniastian reunapala. Valkoinen lasite, sisäpinnalla liilahkoa painokuvakoristelua.	1	1,9	Paksuus: 3,8	AKDG7125:58
P03	1	Pelto	Saviastian pala	Piiposliini	Piiposliiniastian pohjapala. Pohjan alapinnassa valkoinen lasite. Yläpinta ei säilynyt.	1	0,4		AKDG7125:58
P04	1	Pelto	Kaakelin pala	Savi	Suoran savikaakelin pala. Vain yksi pinta säilynyt, ei lasitetta. Säilyneellä pinnalla leima, jossa näkyvillä tekstit: "ANDS..", H:FO..." ja "19..".	1	6,3		AKDG7125:58
P05	1	Pelto	Lasipullon pala	Lasi	Keskivihreän lasipullon kylkipala.	1	9,0	Paksuus: 5mm	AKDG7125:58
P06	1	Alempi savi	Rautanaula	Rauta		4	22,0	Pituus: 125mm	AKDG7125:60
P07	1	Alempi savi	Saviastian pala	Punasavi	Punasaviastian pohjapala. Molemmilla pinnoilla jäämiä lasitteesta ja engobe-koristelusta. Paksu alas- ja ulospäin pyöristytvä pohjan reunus.	1	17,8	Paksuus (pohja): 7,1mm	AKDG7125:60
P08	1	Alempi savi	Saviastian pala	Piiposliini	Valkoisen piiposliiniastian pohjapala. Ei koristelua.	1	3,4	Paksuus: 7,3	AKDG7125:60
P09	3		Rautanaula	Rauta		1	7,6	Pituus: 75mm	AKDG7125:62
P10	3		Tasolasin pala	Lasi	Vihreän tasolasin pala.	1	0,9	Paksuus: 1,3	AKDG7125:62
P11	7		Saviastian pala	Kivisavi	Kivisavisen pullon pohjapala. Molemmilla pinnoilla tumman punertavanruskea lasite. Pohjan alapinta kupera, ei lasitetta. Pohjan reuna suora. 5mm pohjan yläpuolella kyljessä vaakasuuntaan kulkeva vaaleampi raita. Sisäpinnalla n. 5mm välein vaakasuunnassa pullon ympäri kulkevaia kohoraitoja. Ulkopinnalla leima, jossa näkyvillä teksti: "ENCORE JAPONAISE" ja toinen vaikealukuinen tekstipätkä.	1	62,0	paksuus (pohja): 8,2mm, paksuus (kylki): 6,9, pohjan halkaisija: 5,3mm	AKDG7125:64
P12	7		Saviastian pala	Fajanssi	Fajanssiastian kylki- ja reunapaloja. Molemmilla pinnoilla valkoinen lasite. Reunan paarre ulkonee reilusti.	2	19,7	Paksuus: 3,1 - 4,2mm	AKDG7125:64
P13	8	Sekoittunut	Saviastian pala	Piiposliini	Piiposliiniastian reunapala. N. 5mm reunan alla ulkopinnalla kulkee vaakasuuntainen ulkoneva raita. Reuna suora. Valkoinen lasite.	1	7,8	Paksuus: 2,5mm	AKDG7125:65

Nro	Koekuoppa	Yksikkö	Laji	Materiaali	Kuvaus	Kpl	Paino g	Mitat mm	Muuta
P14	8	Sekoittunut	Liitupiipun katkelma	Valkosavi	Liitupiipun varren katkelmia.	2	3,3	Paksuus: 8,2-8,9mm	AKDG7125:65
P15	8	Sekoittunut	Piin pala	Pii		1	5,8		AKDG7125:65
P16	9		Saviastian pala	Punasavi	Palaneen punasaviastian pohjapala. Sisäpinnalla jäämiä tummasta lasitteesta. Pohjan alapinnalla ei lasitetta.	1	32,0	Paksuus (pohja): 10mm	AKDG7125:66
p17	9		Saviastian pala	Posliini	Valkoisen posliinastian kylkipala.	1	2,1	Paksuus: 1,7mm	AKDG7125:66
P18	10	Alempi multa	Saviastian pala	Fajanssi	Fajanssiastian kylkipala. Molemmilla pinnoilla valkoinen lasite, ei koristelua.	1	2,3	Paksuus: 4,6mm	AKDG7125:67
P19	11		Saviastian pala	Fajanssi	Fajanssiastian kylkipala. Valkoinen lasite. Ulkopinnalla kaksi vaakasuunnassa kulkevaa tummansinistä raitaa. Toinen n. 4mm ja toinen n. 1mm paksu. Mahd. kupin kylkipala.	1	1,8	Paksuus: 3,3	AKDG7125:68
P20	11		Saviastian pala	Fajanssi	Valkoisen fajanssiastian pohjapala. Pohjan alapinnan reunassa matala pohjankaari.	1	5,5	Paksuus 8pohja): 5,8mm	AKDG7125:68
P21	12		Saviastian pala	Punasavi	Matalan punasaviastian reuna- / pohjapala. Kaikilla pinnoilla tummanruskea lasite. Pohja, reuna ja pohjan reunat suoria. Kaulan reuna pyöristyy aavistuksen. Pohjan alapinnassa matala kehäjalka. Ulkopinnalla n. 10mm reunan alapuolella vaakasuunnassa kulkeva ulkoneva nyppyläinen koristereuna.	1	37,1	Korkeus (astia): 27,8mm, Paksuus (reuna): 5,4mm, paksuus (kylki): 4,5mm, paksuus (pohja): 6,8mm, pohjan halkaisija: 80mm	AKDG7125:69-70
P22	13	Kuoppa	Saviastian pala	Punasavi	Palanut punasaviastian kylkipala.	1	1,0		AKDG7125:71
P23	13	Kuoppa	Saviastian pala	Piiposliini	Valkoisen piiposliinastian pala. Vain yksi pinta säilynyt. Valkoinen lasite, ei koristelua.	1	0,6		AKDG7125:71
P24	13	Kuoppa	Tasolasin pala	Lasi	Vihertävän tasolasin pala.	1	0,6	Paksuus: 0,9mm	AKDG7125:71
P25	13	Kuoppa	Luu	Luu	Palamaton. Leikkausjälki.	1	1,3		AKDG7125:71
P26	15		Saviastian pala	Punasavi	Punasaviastian pohjapala. Kaikilla pinnoilla jäämiä punertavan vaaleanruskeasta lasitteesta. Pohjan alapinnalla huonosti luettavissa oleva leima. Kylki ja pohja suoria. Pohjankulma pyöristyy hieman ulospäin. Sisäpinnalla mahd. myös engobe-koristelua.	1	44,0	Paksuus (kylki): 6,9mm, paksuus (pohja): 7,2mm, pohjan halkaisija: 130mm	AKDG7125:72
P27	16		Saviastian pala	Punasavi	Punasaviastian reunapala. Sisäpinta ei säilynyt. Ulkopinnalla ei lasitetta tai muuta koristelua. Reuna ulkonee hieman.	1	3,8		AKDG7125:73
P28	17		Saviastian pala	Fajanssi	Valkoisen fajanssiastian pohjapala. Paarre ulkonee jyrkästi.	1	1,7	Paksuus (pohja): 2,4mm, paksuus (kylki): 2,4	AKDG7125:74

Nro	Koekuoppa	Yksikkö	Laji	Materiaali	Kuvaus	Kpl	Paino g	Mitat mm	Muuta
P29	18	Alempi peltokerros	Saviastian pala	Fajanssi	Fajanssiastian kylkipala. Molemmilla pinnoilla jäämiä valkoisesta lasitteesta.	1	1,2	Paksuus: 4mm	AKDG7125:75
P30	19		Esineen katkelma	Rauta	Tunnistamaton rautaesineen katkelma, joka muistuttaa muodoltaan avainta. Mahdollisesti avain.	1	13,6	Pituus: 45mm	AKDG7125:76
P31	22		Saviastian pala	Fajanssi	Valkoisen fajanssiastian reunapala.	1	1,8	Paksuus: 3,4mm	AKDG7125:77
P32	24		Saviastian pala	Punasavi	Valkoisen posliiniastian reunapala. Ei koristelua. Kylki ohenee reunaa kohti.	1	9,5	Paksuus: 6,3-8,8mm, reunan halkaisija: 40mm	AKDG7125:78