




Työ: 2208	Haikoonranta tontit	
Kairausvastukset	Tutk: PK	
Mittakaava: 1:200 / 1:100	Tark: KK	
Leikkaus: K3598 T2	Pvm: 25.10.2022	
Porvoon kaupungin Kaupunkimittaus		Euref GK26, N2000

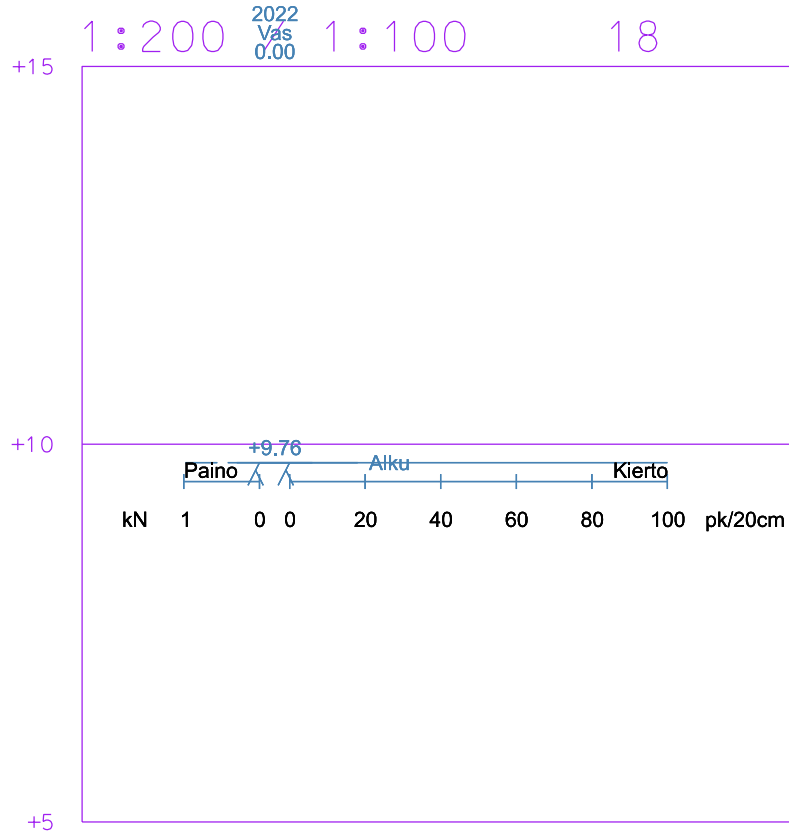


Työ: 2208	Haikkoonranta tontit
Kairausvastukset	Tutk: PK
Mittakaava: 1:200 / 1:100	Tark: KK
Leikkaus: K3598 T3	Pvm. 25.10.2022
Porvoon kaupungin Kaupunkimittaus	Euref GK26, N2000

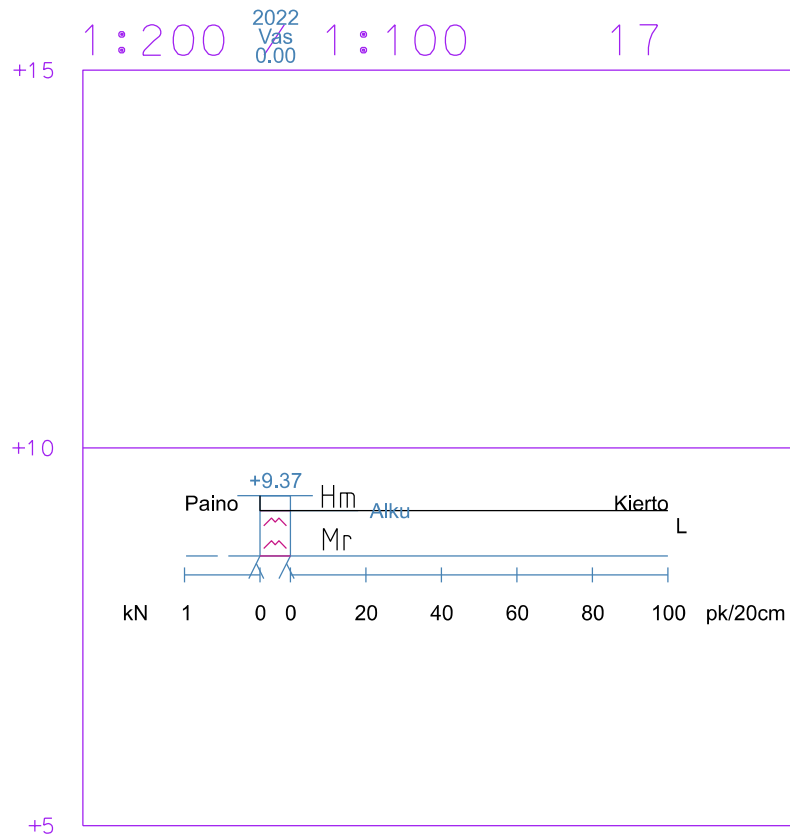


Työ: 2208	Haikkoonranta tontit	
Kairausvastukset	Tutk: PK	
Mittakaava: 1:200 / 1:100	Tark: KK	
Leikkaus: K3598 T4	Pvm: 25.10.2022	
Porvoon kaupungin Kaupunkimittaus		Euref GK26, N2000

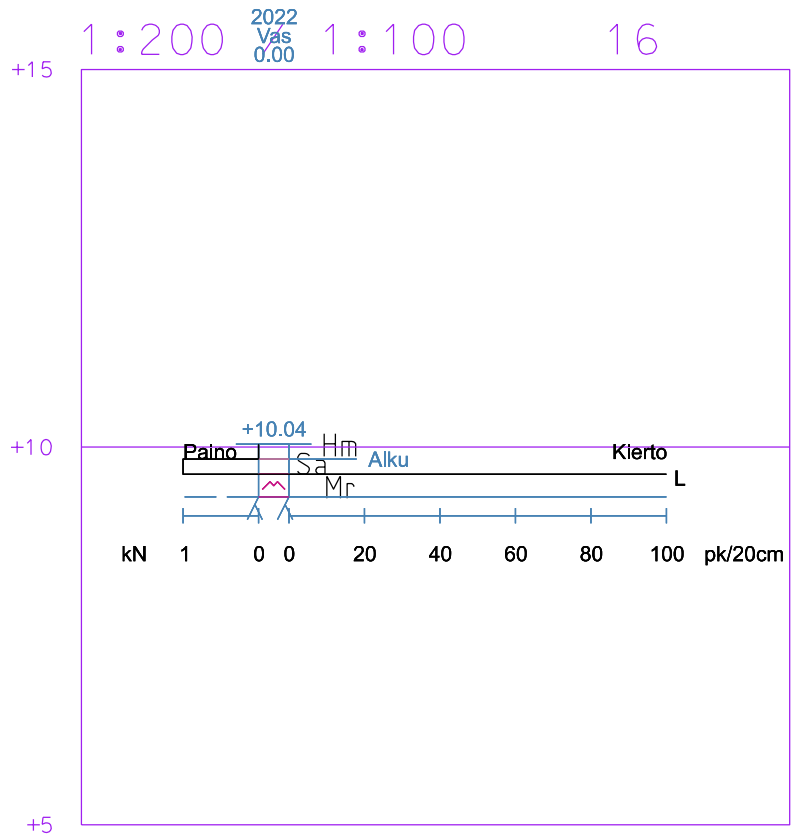


Työ: 2208	Haikkoonranta tontit	
Kairausvastukset	Tutk: PK	
Mittakaava: 1:200 / 1:100	Tark: KK	
Leikkaus: K3598 T5	Pvm: 25.10.2022	
Porvoon kaupungin Kaupunkimittaus		Euref GK26, N2000

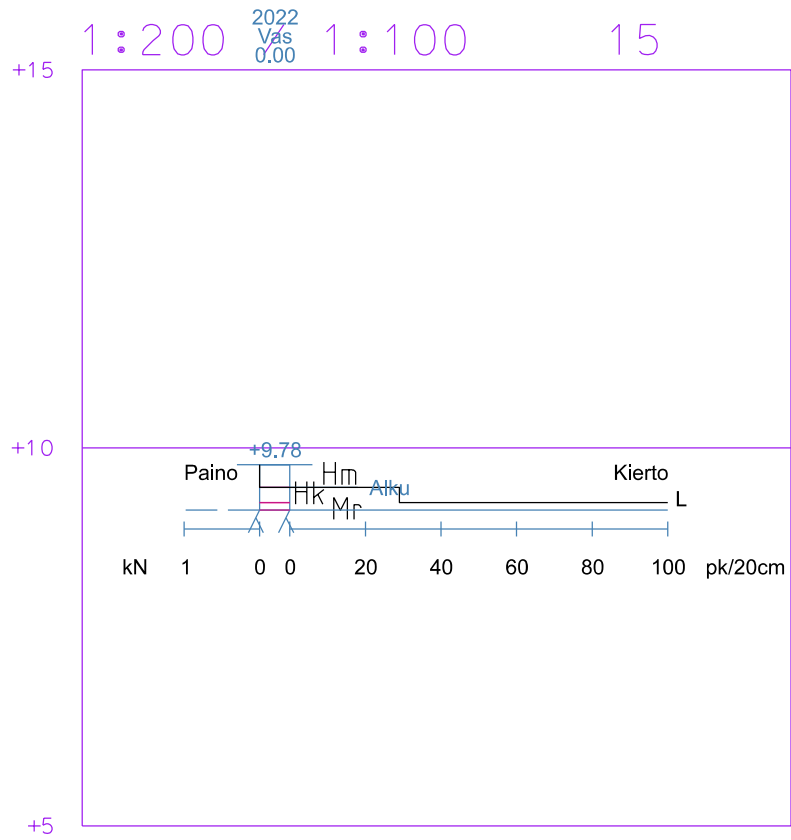


Työ: 2208	Haikkoonranta tontit	
Kairausvastukset	Tutk: PK	
Mittakaava: 1:200 / 1:100	Tark: KK	
Leikkaus: K3598 T6	Pvm. 25.10.2022	
Porvoon kaupungin Kaupunkimittaus		Euref GK26, N2000

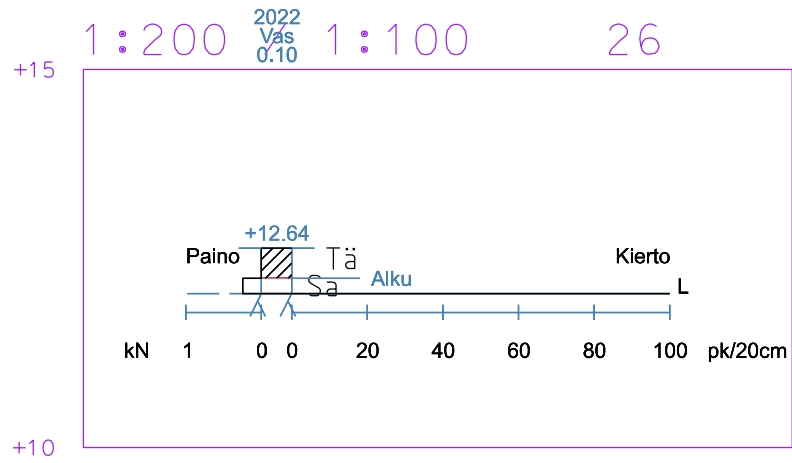


Työ: 2208	Haikkoonranta tontit	
Kairausvastukset	Tutk: PK	
Mittakaava: 1:200 / 1:100	Tark: KK	
Leikkaus: K3598 T7	Pvm. 25.10.2022	
Porvoon kaupungin Kaupunkimittaus		Euref GK26, N2000

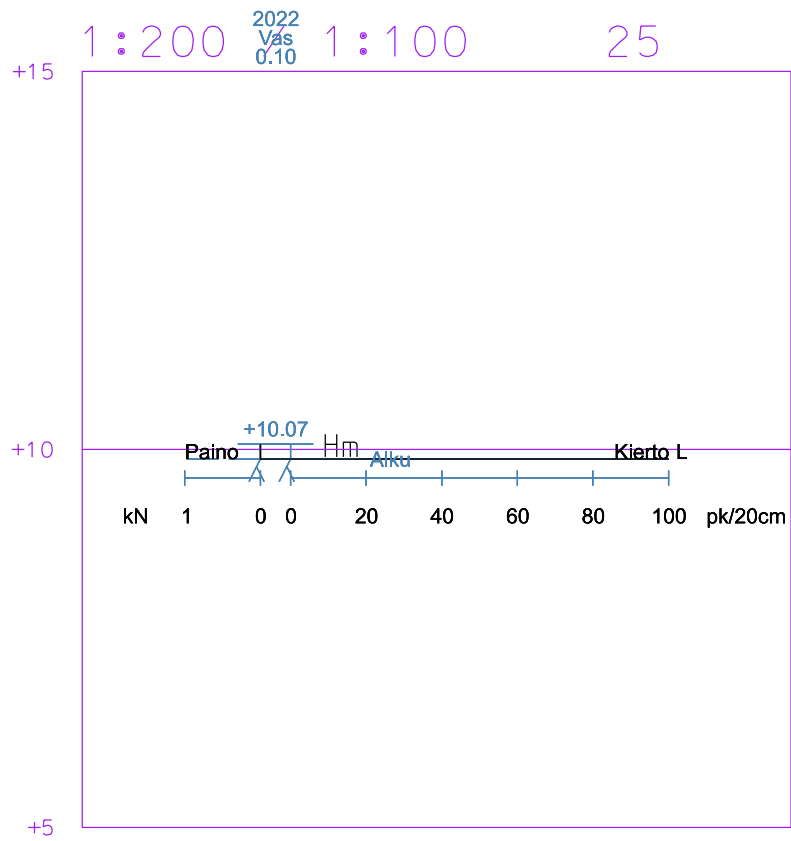


Työ: 2208	Haikkoonranta tontit
Kairausvastukset	Tutk: PK
Mittakaava: 1:200 / 1:100	Tark: KK
Leikkaus: K3598 T8	Pvm. 25.10.2022
Porvoon kaupungin Kaupunkimittaus	Euref GK26, N2000

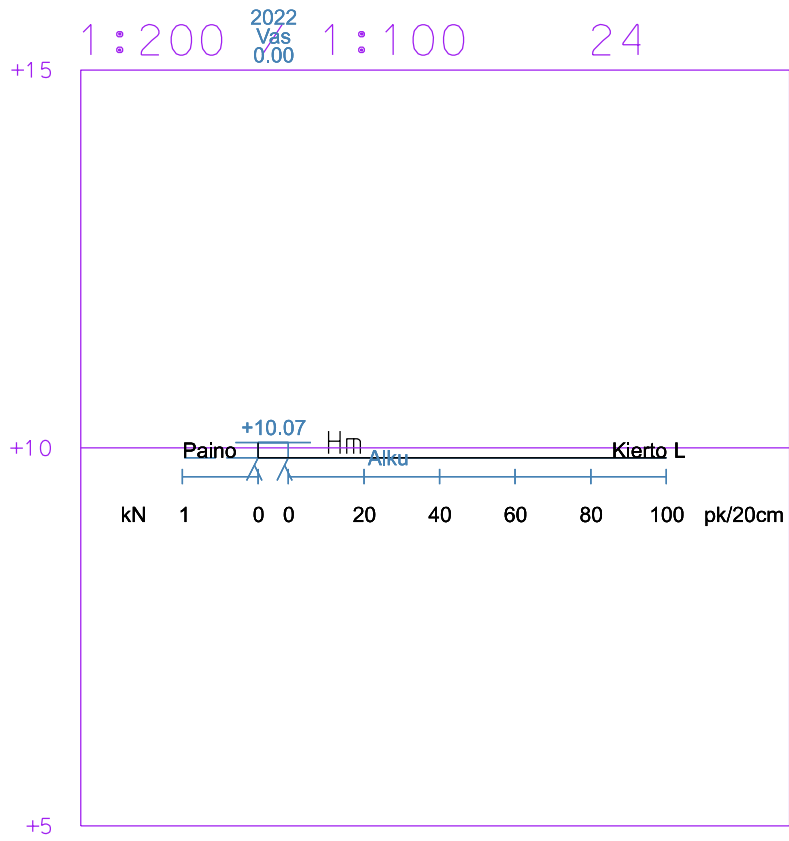


Työ: 2208	Haikkoonranta tontit	
Kairausvastukset	Mittakaava: 1:200 / 1:100	Tutk: PK
Leikkaus: K3598 T9		Tark: KK
		Pvm. 25.10.2022
Porvoon kaupungin Kaupunkimittaus		Euref GK26, N2000

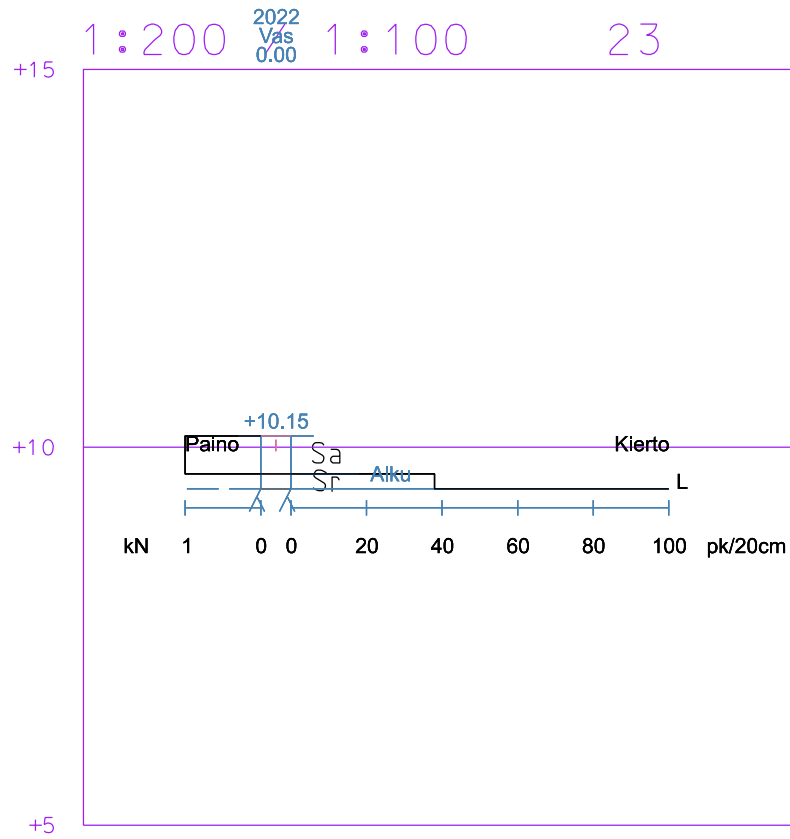

Työ: 2208	Haikkoonranta tontit
Kairausvastukset	Tutk: PK
Mittakaava: 1:200 / 1:100	Tark: KK
Leikkaus: K3598 T10	Pvm. 25.10.2022
Porvoon kaupungin Kaupunkimittaus	Euref GK26, N2000

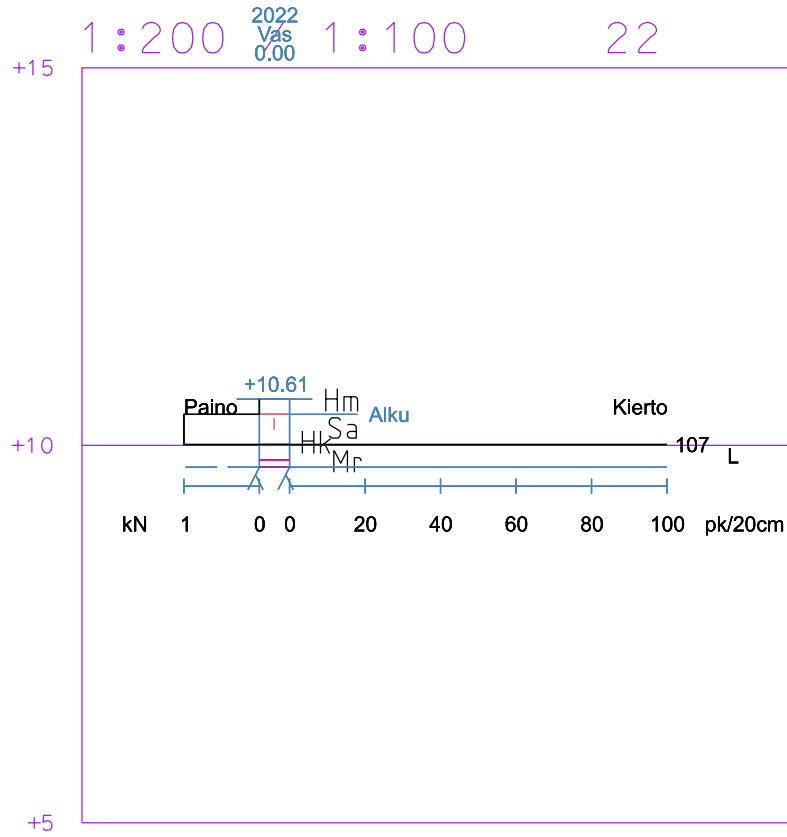

Työ: 2208	Haikkoonranta tontit
Kairausvastukset	Tutk: PK
Mittakaava: 1:200 / 1:100	Tark: KK
Leikkaus: K3598 T11	Pvm. 25.10.2022
Porvoon kaupungin Kaupunkimittaus	Euref GK26, N2000

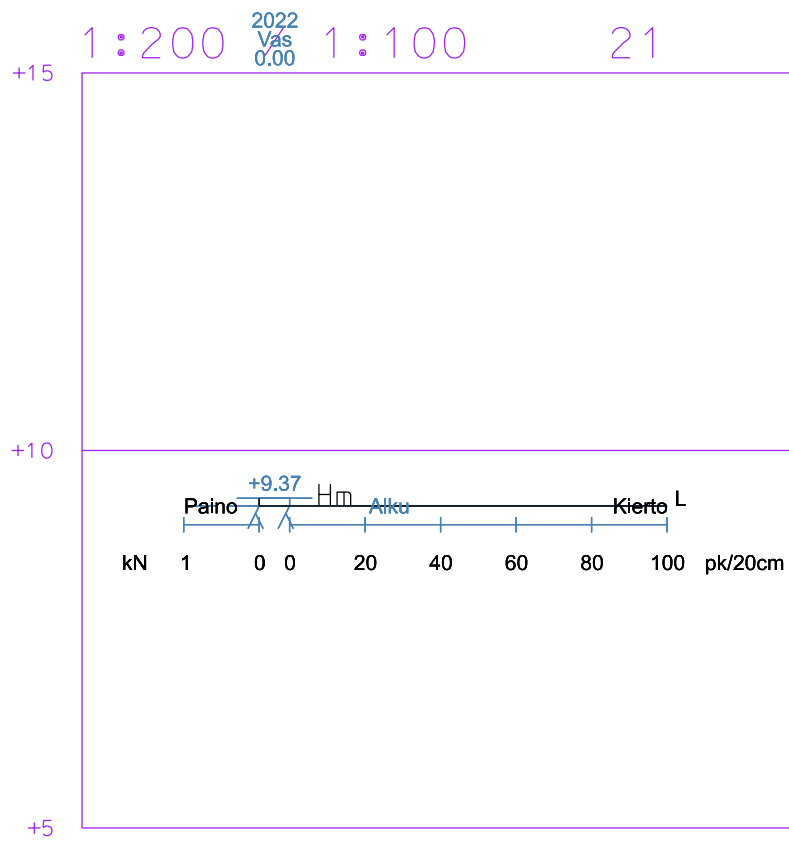

Työ: 2208	Haikkoonranta tontit	
Kairausvastukset	Tutk: PK	
Mittakaava: 1:200 / 1:100	Tark: KK	
Leikkaus: K3598 T12	Pvm. 25.10.2022	
Porvoon kaupungin Kaupunkimittaus		Euref GK26, N2000