


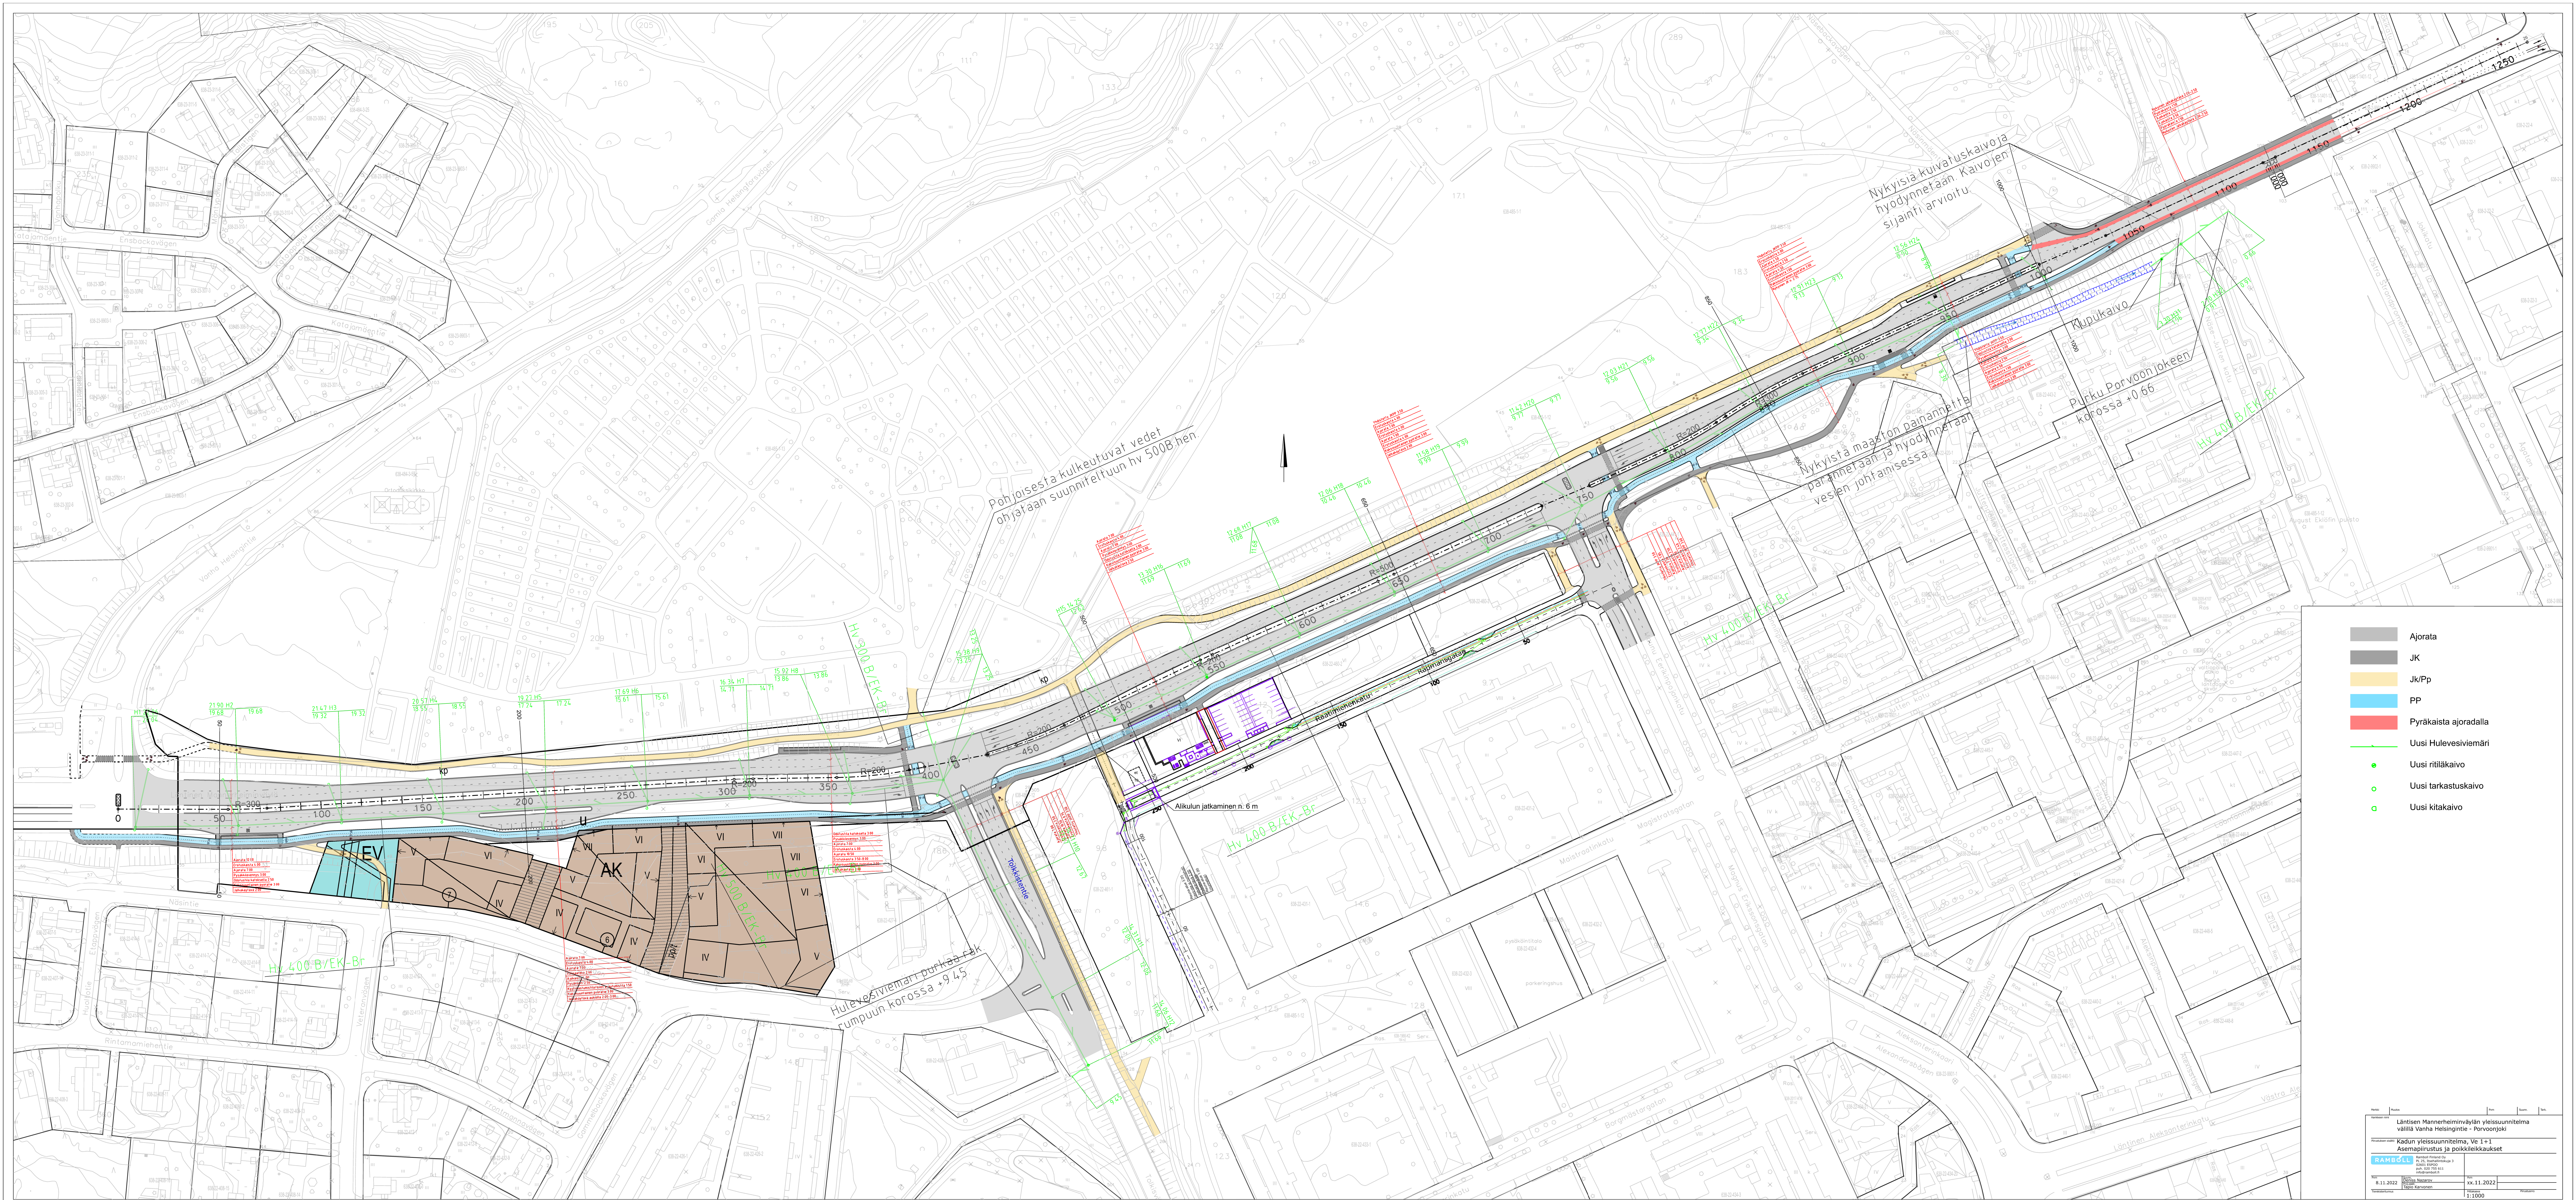

- Ajorata
- JK
- Jk/Pp
- PP
- Pyräkaista ajoradalla
- Uusi Hulevesiviemäri
- Uusi ritiläkaivo
- Uusi tarkastuskaivo
- Uusi kitaikaivo