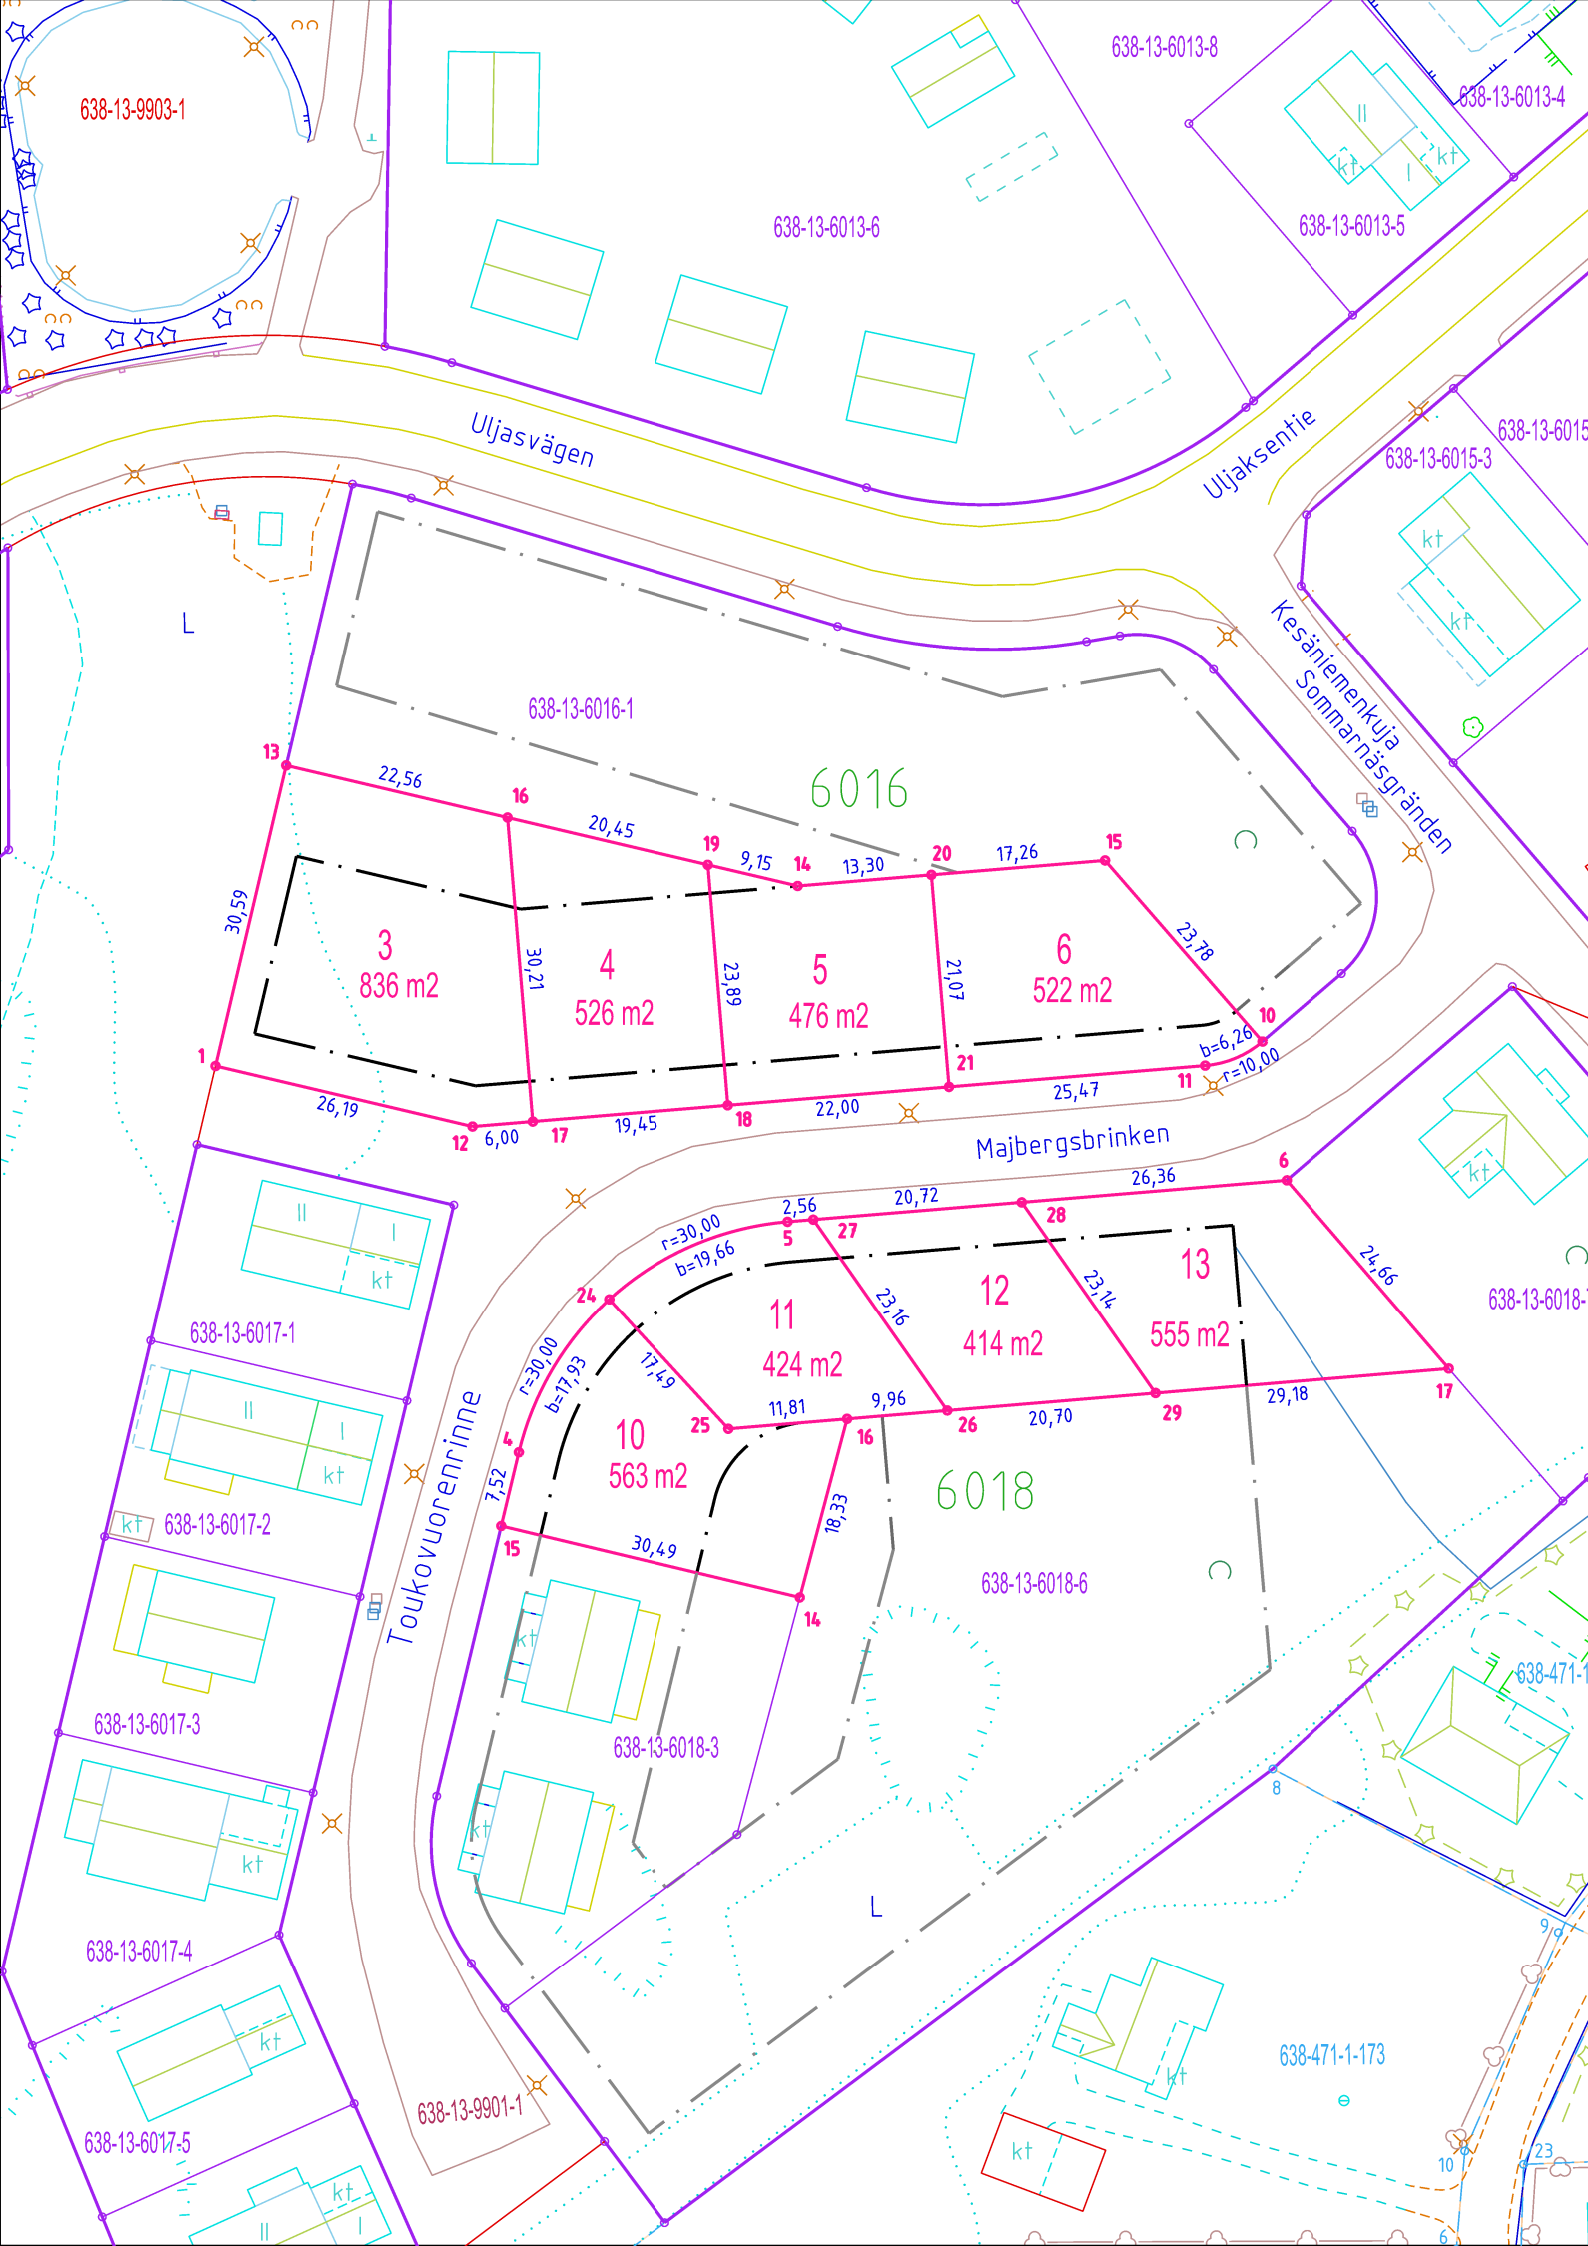
638-13-9903-1
638-13-6013-8
638-13-6013-4
638-13-6013-6
638-13-6013-5
Uljasvägen
Uljaksentie
638-13-6015-3
638-13-6015
Kesäniemenkuja
Sommarnäsgränden
638-13-6016-1
6016
3
836 m2
4
526 m2
5
476 m2
6
522 m2
22,56
20,45
9,15
13,30
17,26
23,78
30,59
30,21
23,89
21,07
26,19
6,00
19,45
22,00
25,47
b=6,26
r=10,00
Majbergsbrinken
26,36
20,72
2,56
r=30,00
b=19,66
11
424 m2
12
414 m2
13
555 m2
24,66
23,16
23,74
r=30,00
b=17,93
17,49
10
563 m2
11,81
9,96
20,70
29,18
7,52
30,49
18,33
6018
638-13-6018-6
638-13-6018-3
638-13-6017-1
638-13-6017-2
638-13-6017-3
638-13-6017-4
638-13-6017-5
Toukovuorenrinne
638-13-9901-1
638-471-1-173
kt
L