


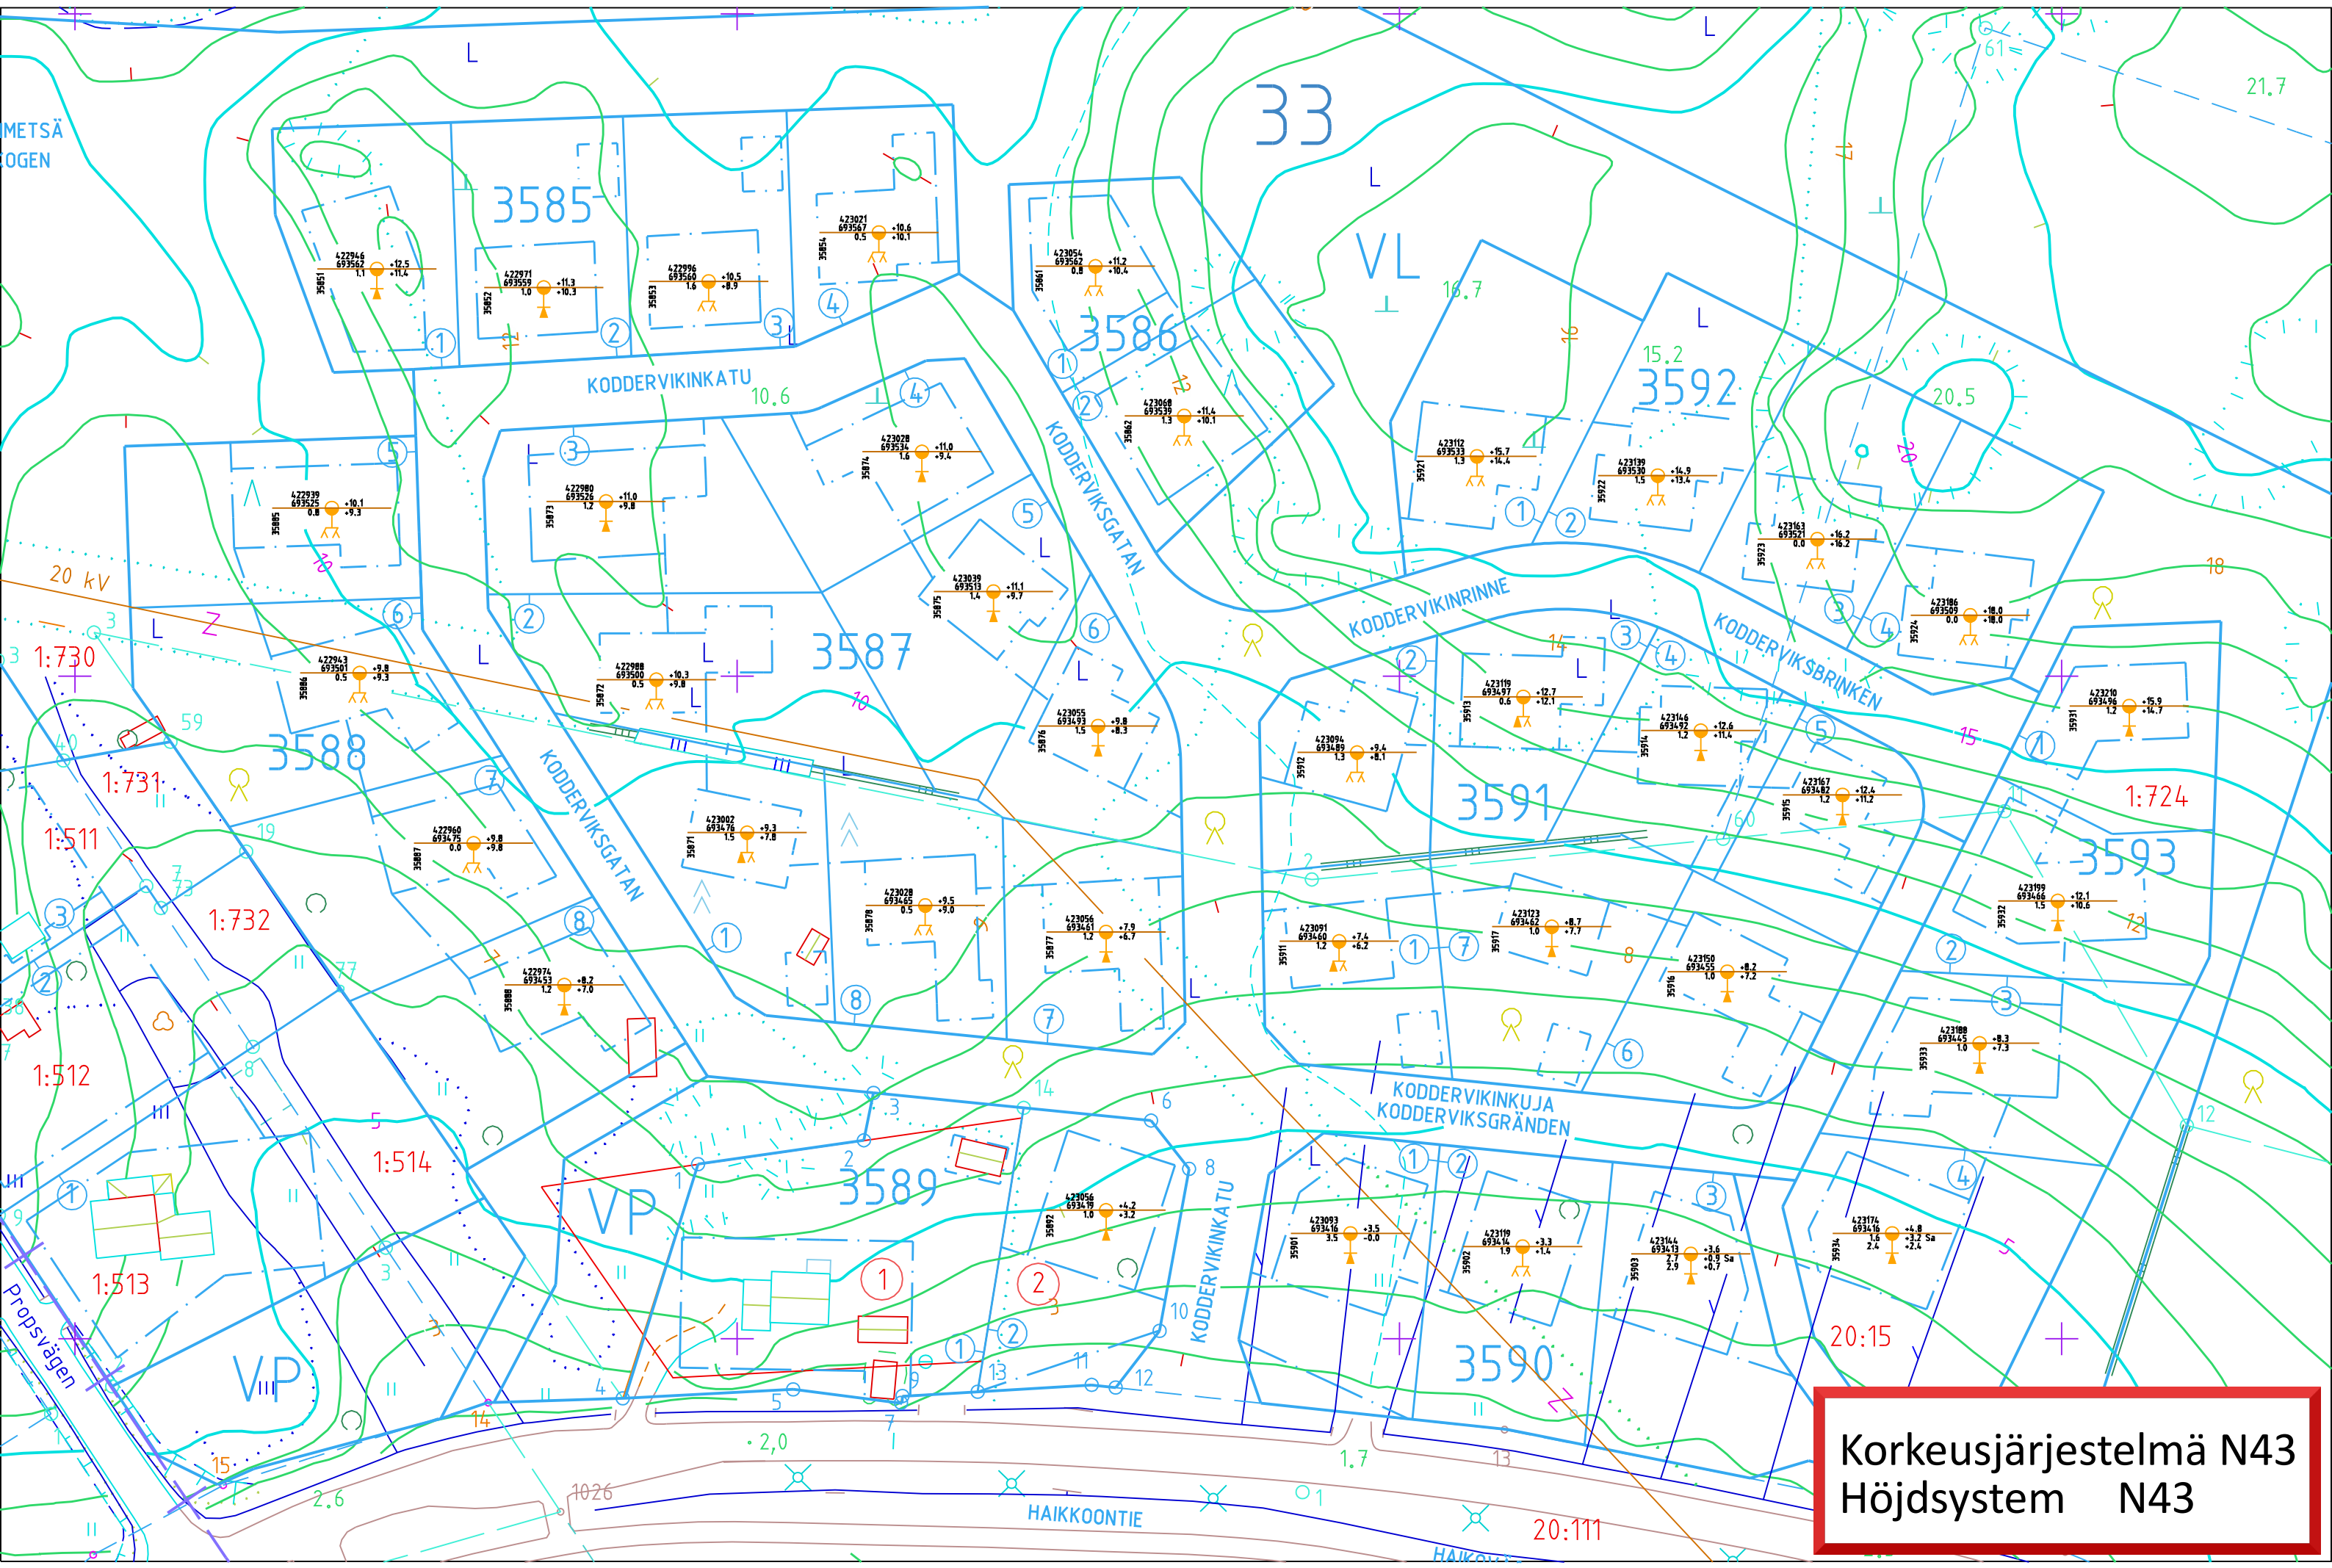

Korkeusjärjestelmä N43  
Höjdsystem N43