


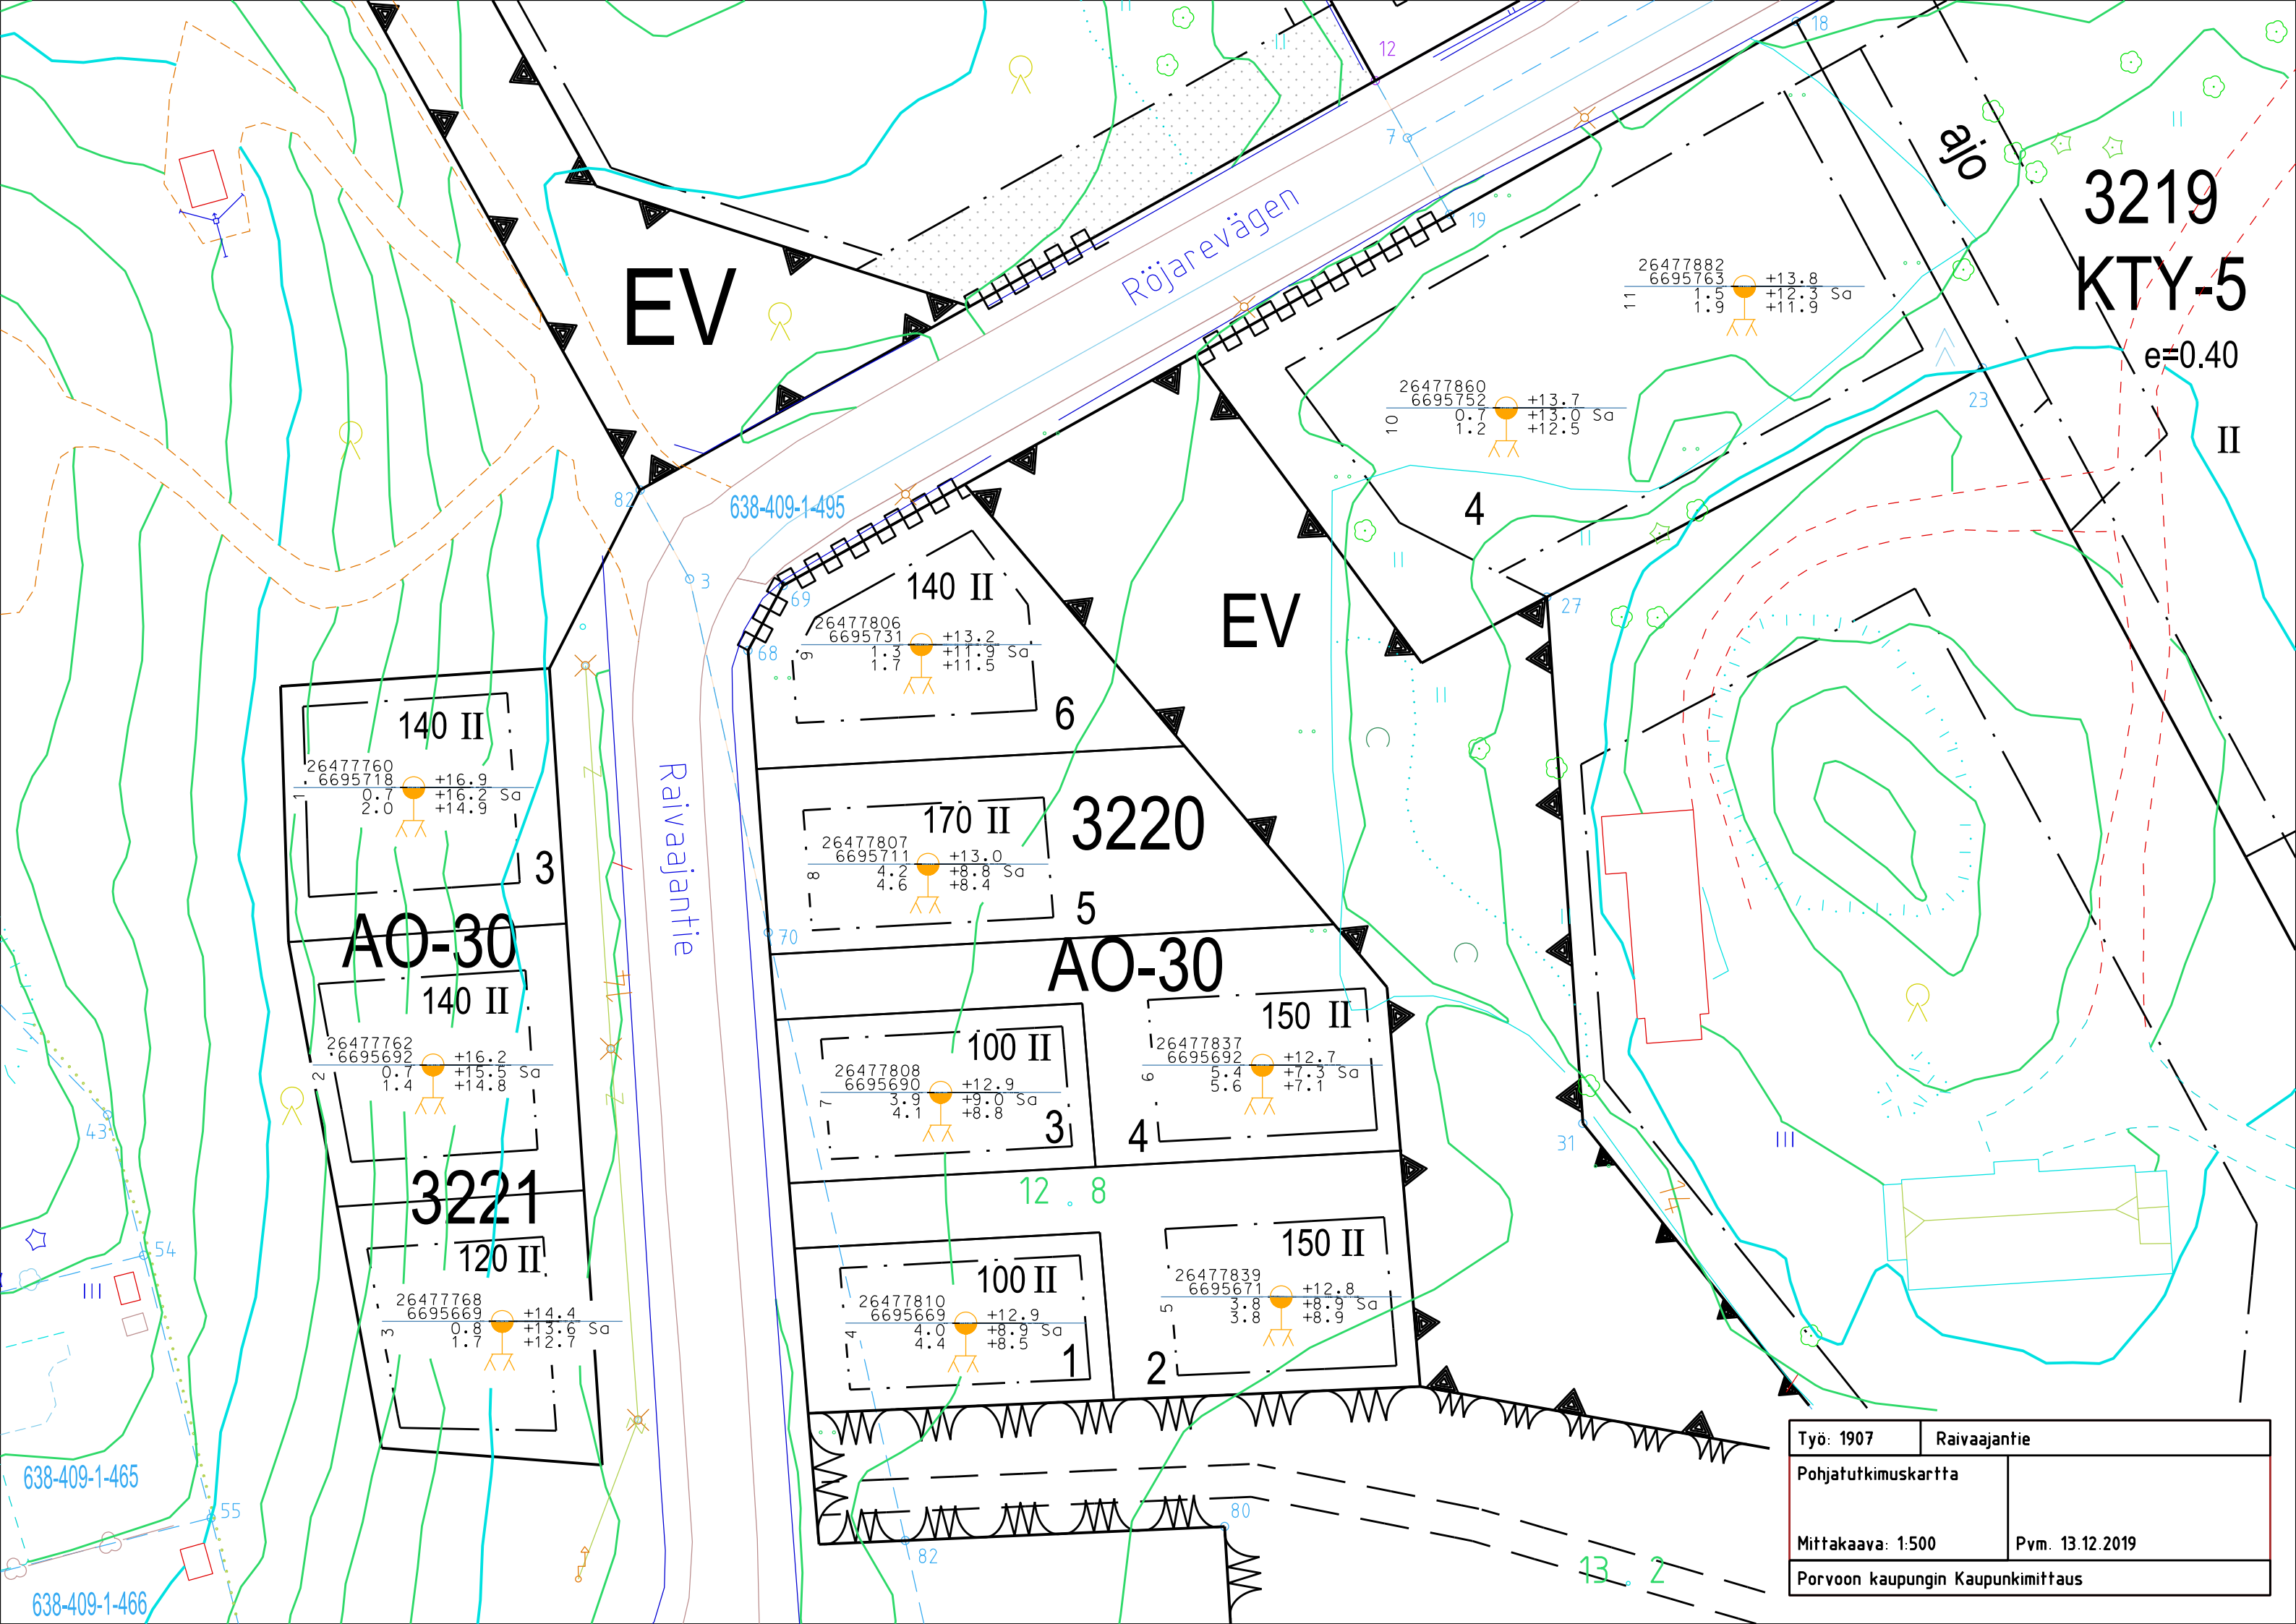

EV

Röjarevägen

Raivaajantie

3219
KTY-5

e=0.40

EV

AO-30

3220

AO-30

3221

Työ: 1907	Raivaajantie
Pohjatutkimuskartha	
Mittakaava: 1:500	Pvm. 13.12.2019
Porvoon kaupungin Kaupunkimittaus	