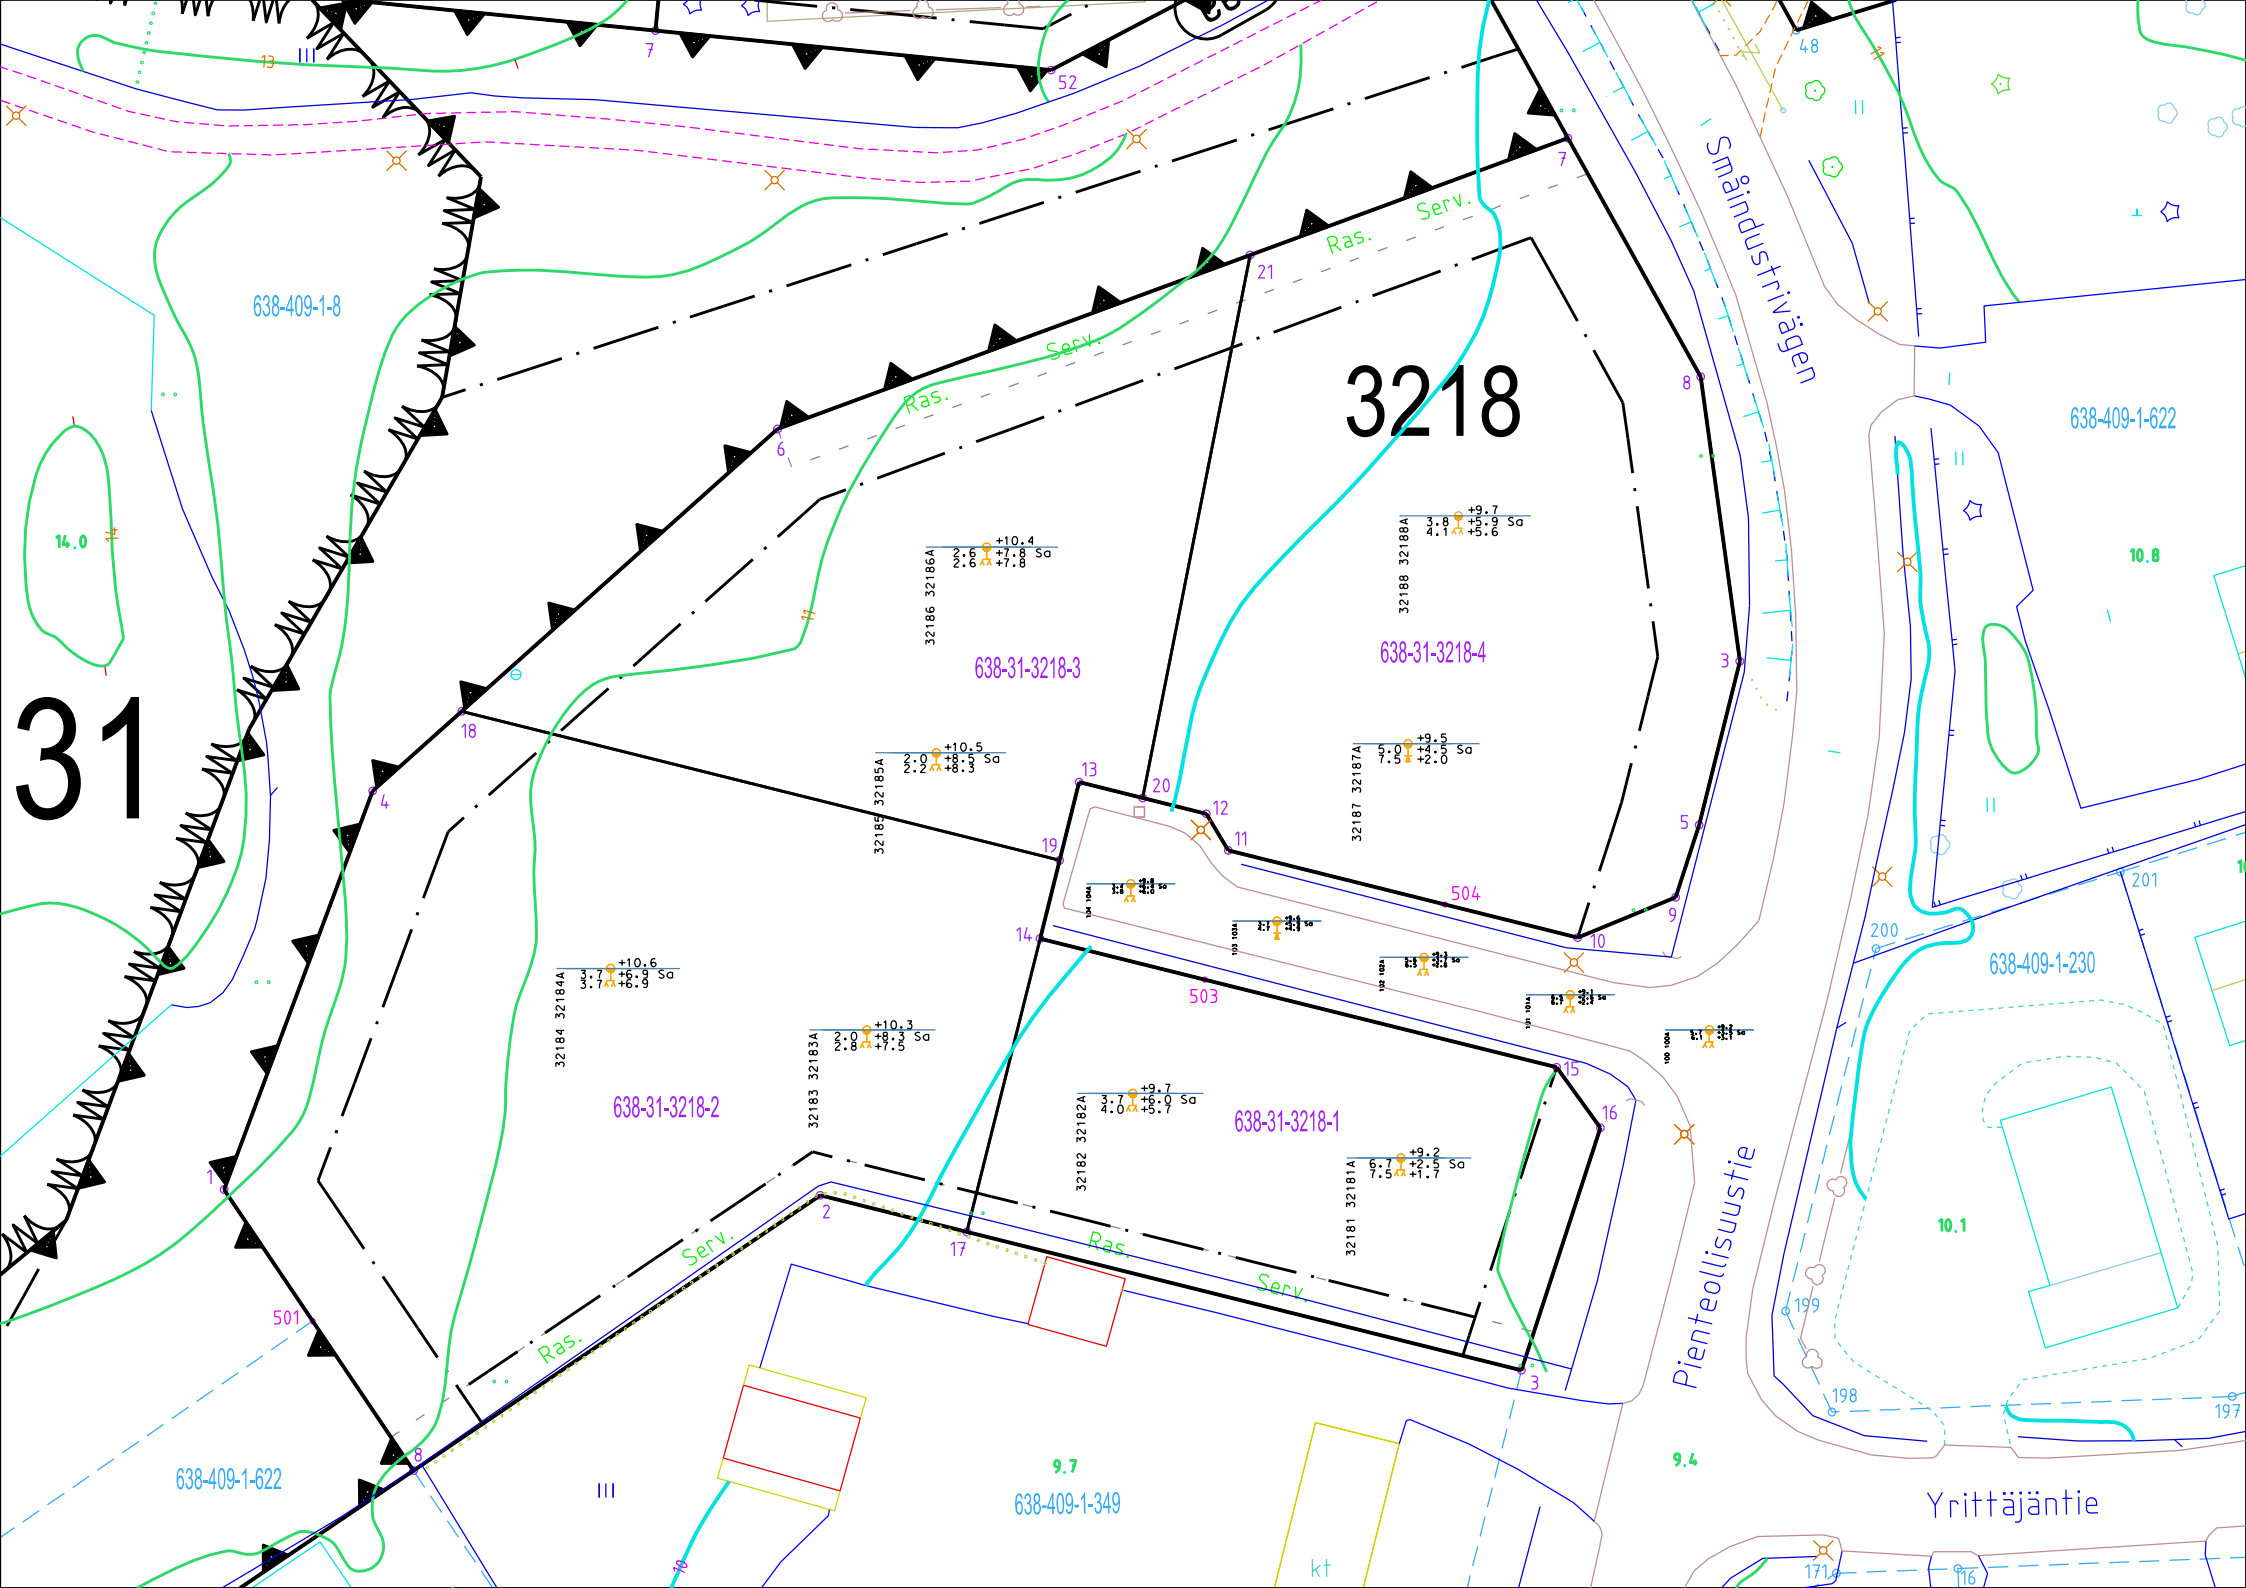
31
3218
638-409-1-8
638-409-1-622
638-409-1-230
638-409-1-349
638-31-3218-1
638-31-3218-2
638-31-3218-3
638-31-3218-4
Smäindustrivägen
Pienteollisuustie
Yrittäjäntie
Ras.
Serv.
kt
14.0
10.8
10.1
9.7
9.4
32186 32186A 2.6 +10.4 2.6 +7.8 Sa
32188 32188A 3.8 +9.7 4.1 +5.9 +5.6 Sa
32185 32185A 2.0 +10.5 2.2 +8.5 +8.3 Sa
32187 32187A 5.0 +9.5 7.5 +4.5 +2.0 Sa
32184 32184A 3.7 +10.6 3.7 +6.9 +6.9 Sa
32183 32183A 2.0 +10.3 2.8 +8.3 +7.5 Sa
32182 32182A 3.7 +9.7 4.0 +6.0 +5.7 Sa
32181 32181A 6.7 +9.2 7.5 +2.5 +1.7 Sa
504
503
501