
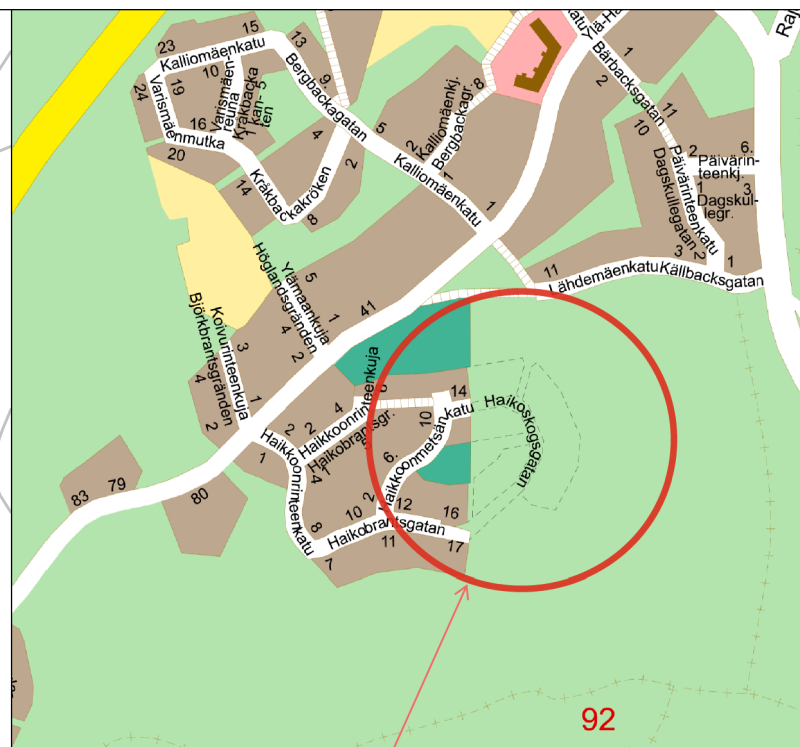


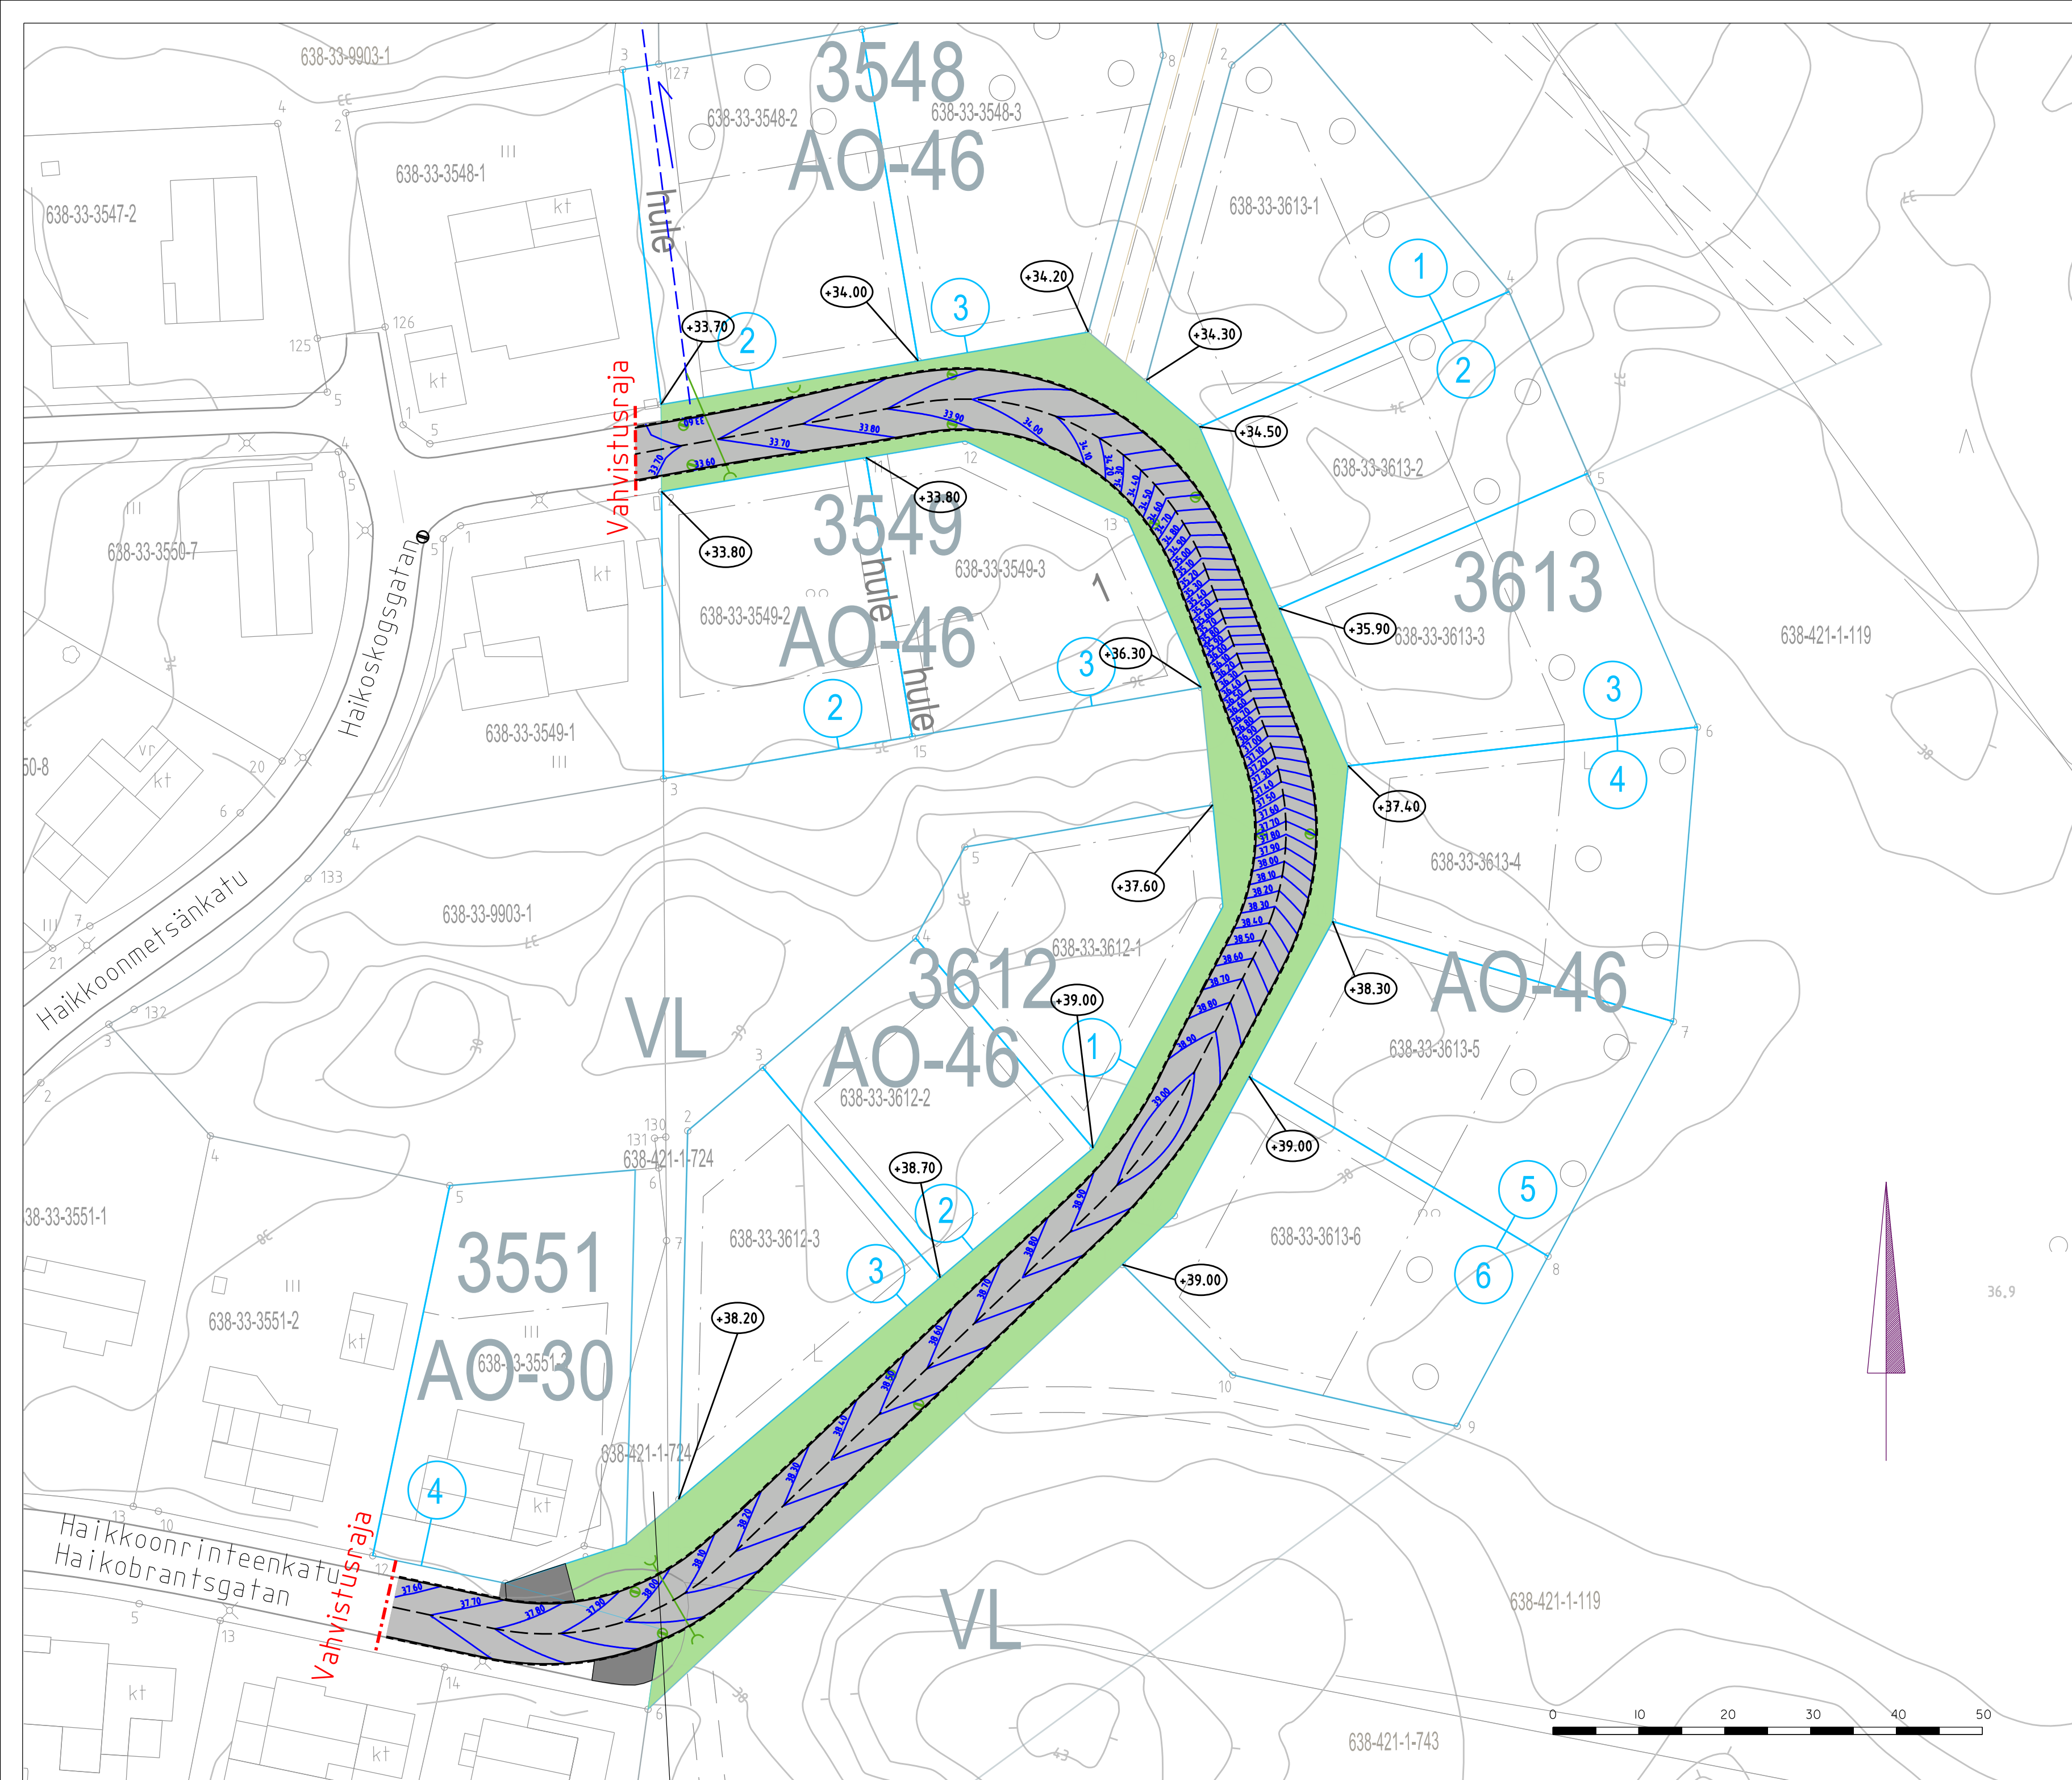

- MERKINTÖJEN SELITYKSET
- Suunnitelman vahvistusraja
 - Nykyinen ajoradan reuna, reunakivi
 - - - Ajoradan keskiliinja
 - - - Reunakiviuluvalettu h=6 cm, viistetty
 - Kaavan mukaiset katualueen ja tonttien rajat
 - == Kaavassa osoitettu huleveden tulvareitti
 - Asfaltti (ajorata)
 - Kadun reuna-alueet. Matala maanpeitekasvi, niitty nurmi. Istutukset erillisen suunnitelman mukaan.
 - +34.50 Tonttipisteiden likimäinen korkotaso. Korkotaso tulee tarkistaa ennen rakentamista
 - Nykyinen kiinteistöraja ja rajapyykin nro.
 - Huleveden ritiläkaivo
 - Nykyiset korkeuskäyrät
 - Kadun suunniteltu tasaus

KOORDINAATIO ETRS-GK26, KORKEUSJÄR. N2000		
A	pvm	MUUTOS
KATUSUUNNITELMA		25011-20
Haikkoonrinteentie Tonttien likimääräiset nurkkakorot ja kadun tasausviivat		
Piirustustalon ja mittakaava Asemapiirustus		I:500
Suunnittelija Hanna Lapinkangas		Pvm 5.11.2025
Piirt.		Tark. Antero Eskelinen
PORVOON KAUPUNKI KAUPUNKI-INFRA		Lundinkatu 8 PL 23 06101 Porvoo
		Kaupunki-Infrajohtajan vhp.