Työnaikainen liikenteenohjaussuunnitelma, Veteraanintie, 06100 Porvoo (Näsi), vaihe 2.

3.1.2023 15:33:50

raskas-aita

työmaa-aita heijastimin
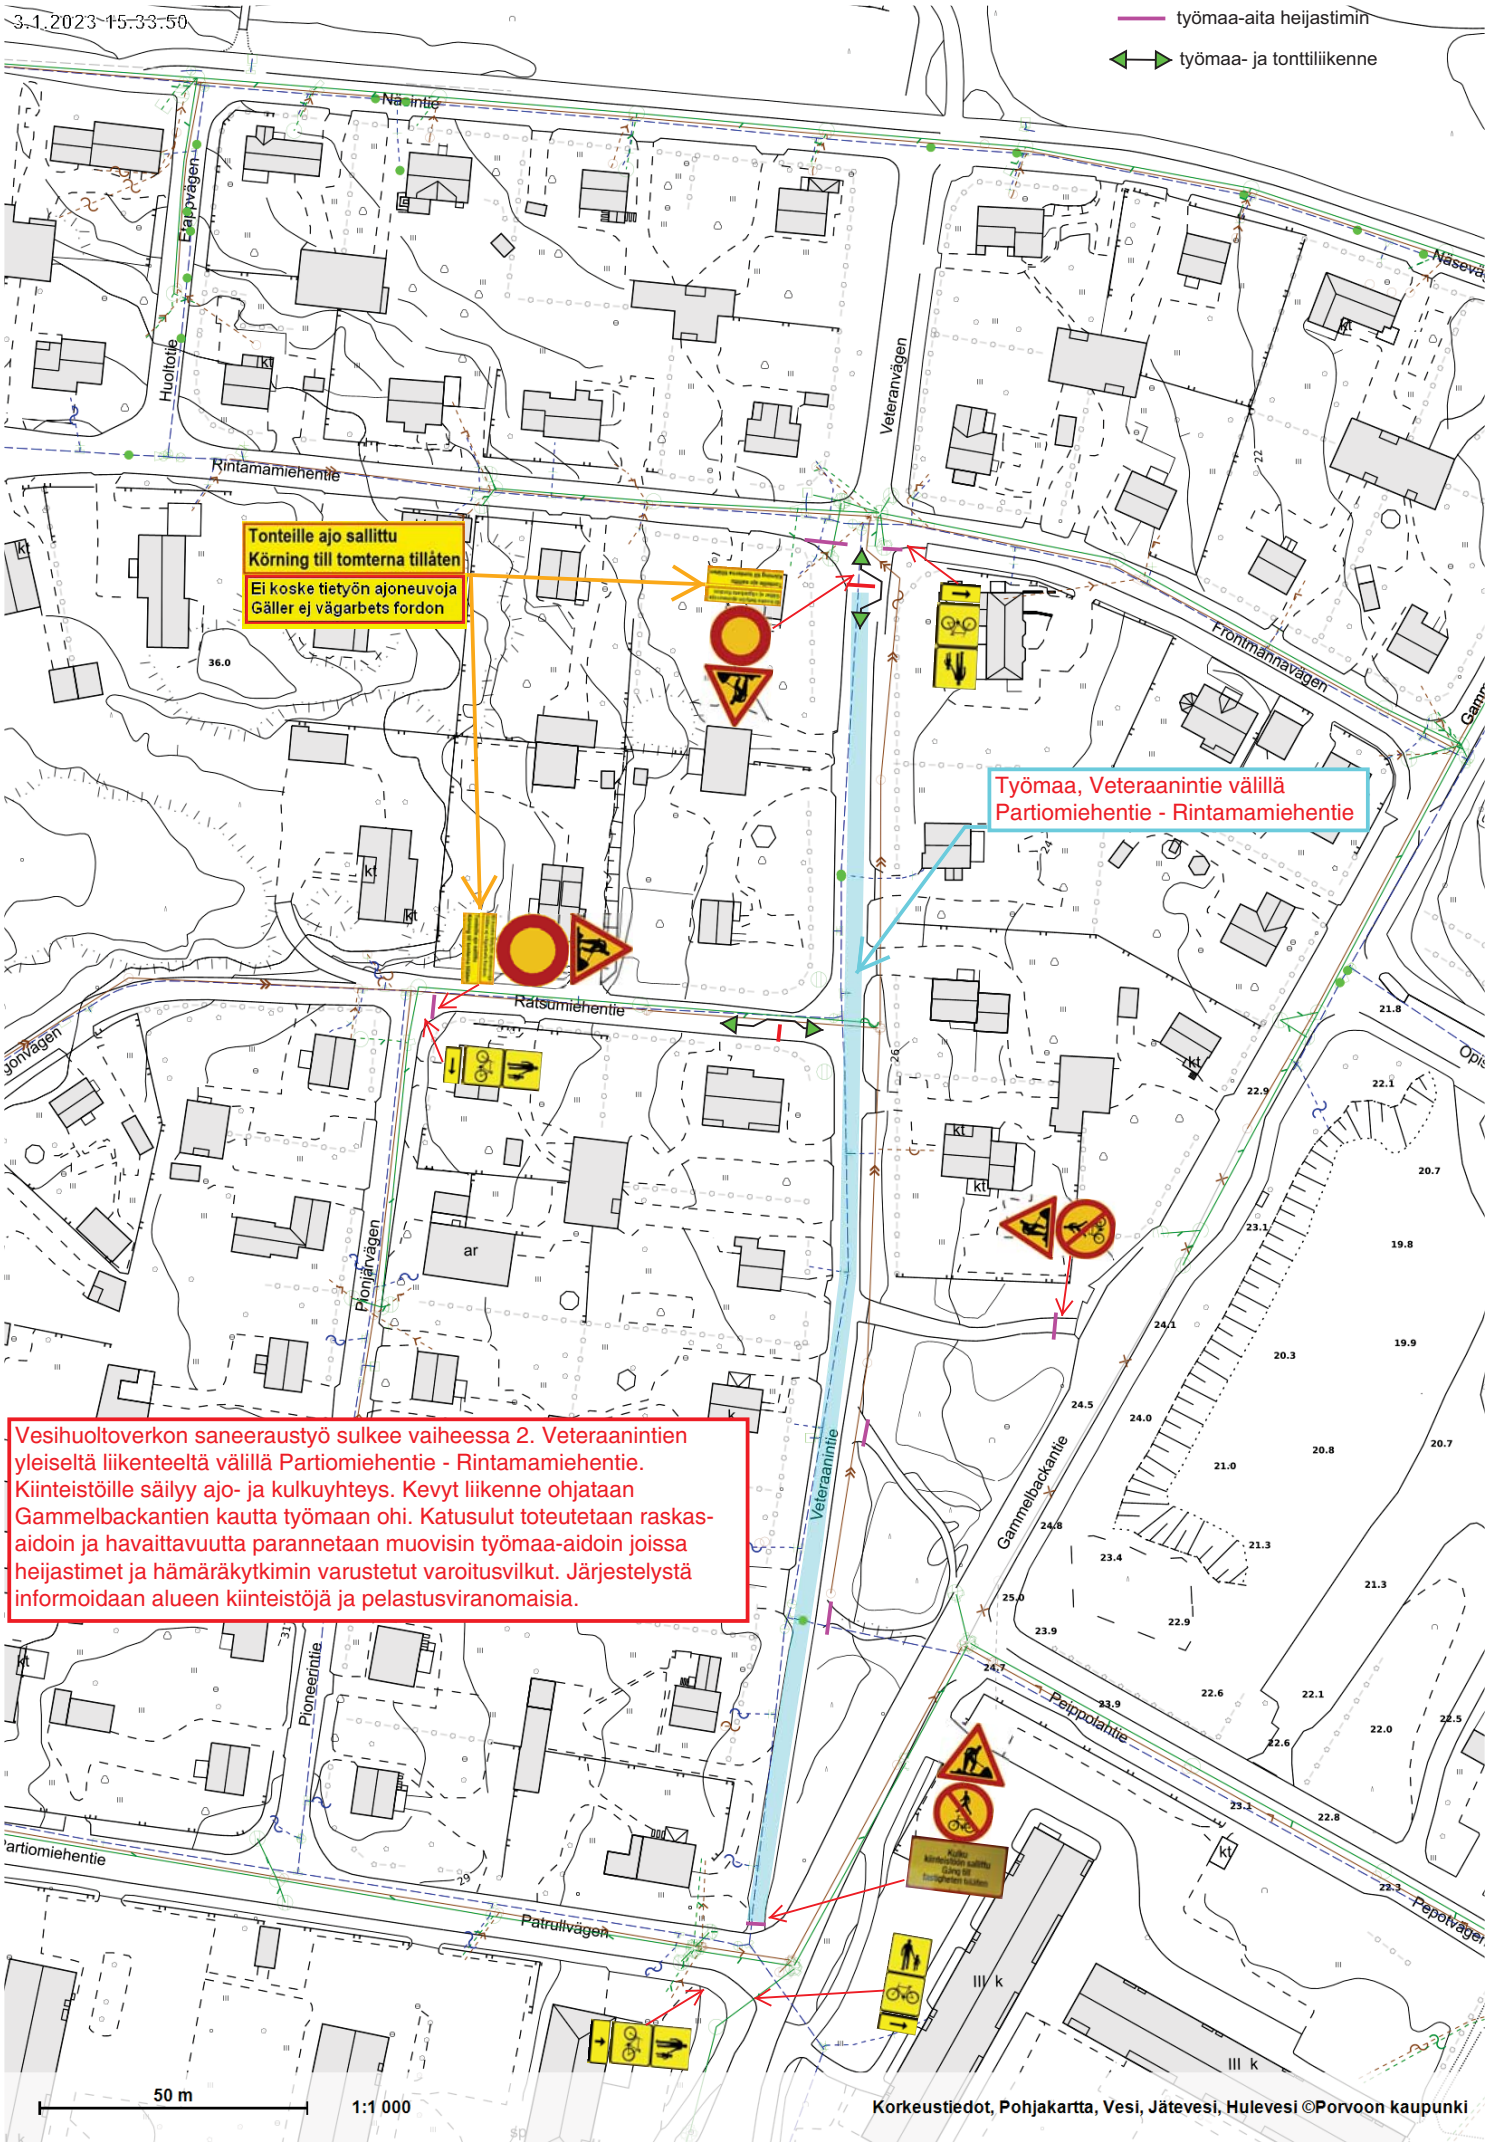
työmaa- ja tonttiliikenne