


3.1.2023 15:33:50

- tungstängsel
- stängsel för arbetsplats med reflexer
- trafik till arbetsplats och tomter

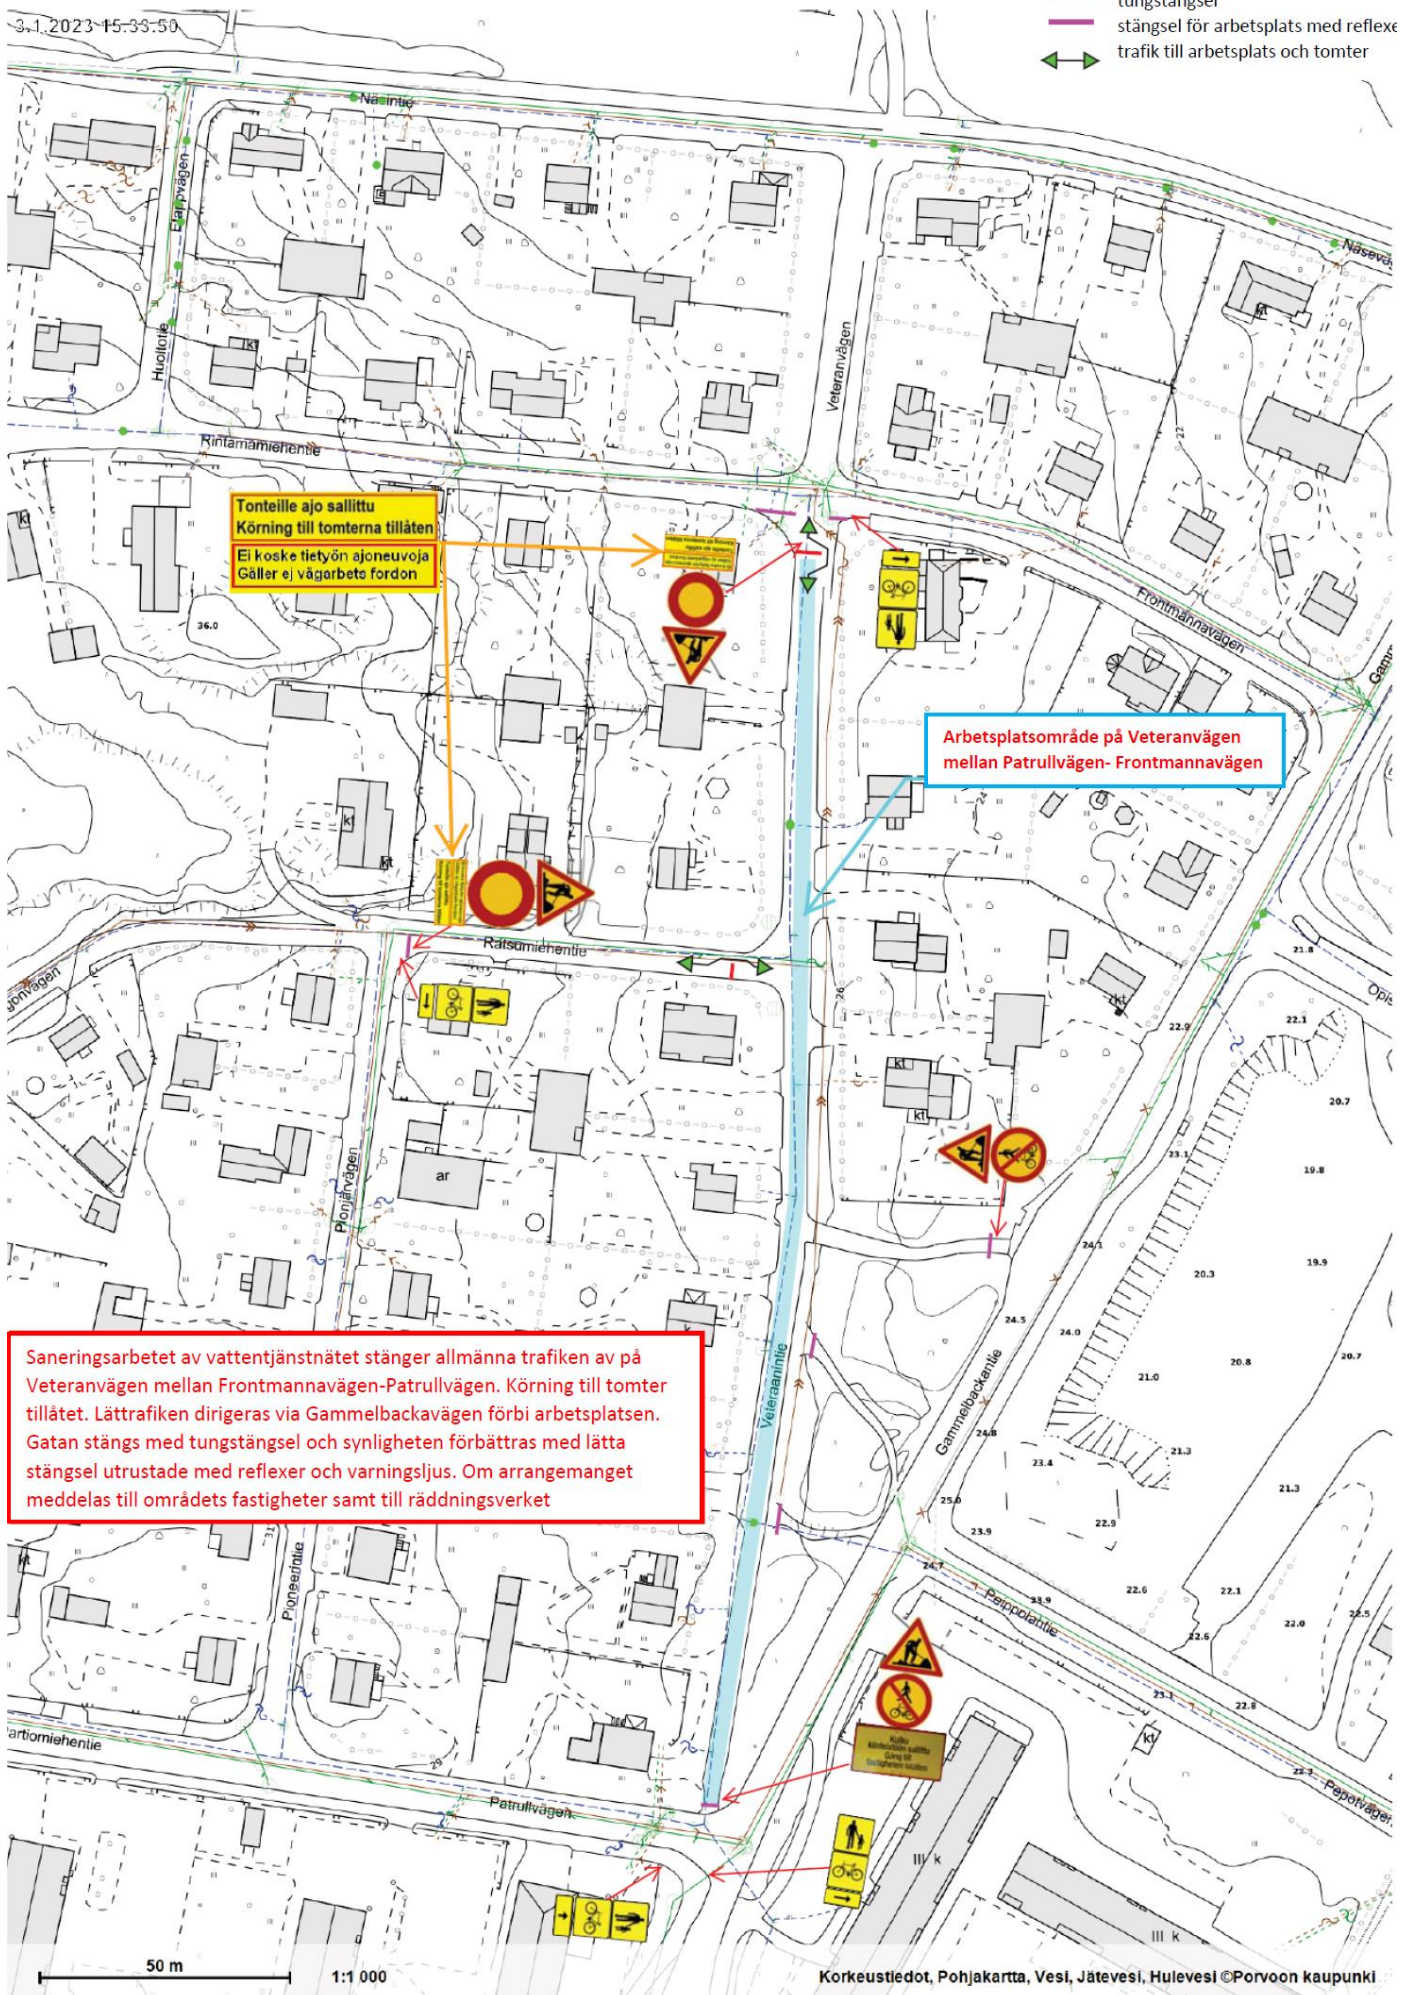

Saneringsarbetet av vattentjänstnätet stänger allmänna trafiken av på Veteranvägen mellan Frontmannavägen-Patruilvägen. Körning till tomter tillåtet. Lätttrafiken dirigeras via Gammelbackavägen förbi arbetsplatsen. Gatan stängs med tungstängsel och synligheten förbättras med lätta stängsel utrustade med reflexer och varningsljus. Om arrangemanget meddelas till områdets fastigheter samt till räddningsverket

Arbetsplatsområde på Veteranvägen mellan Patruilvägen- Frontmannavägen

Tontille ajo sallittu
Körning till tomterna tillåten
Ei koske tietyön ajoneuvoja
Gäller ej vägarbets fordon