


Työnaikainen liikenteenohjaussuunnitelma, Piispankadun ja Raatihuoneenkadun risteysalue  
Vesihuoltoverkon saneeraustyö, Liikelaitos Porvoon vesi / Tom Lindfors  
Suunnitelma 22.8.2023 A. Kupsu Oy / Antte Vaahterainen

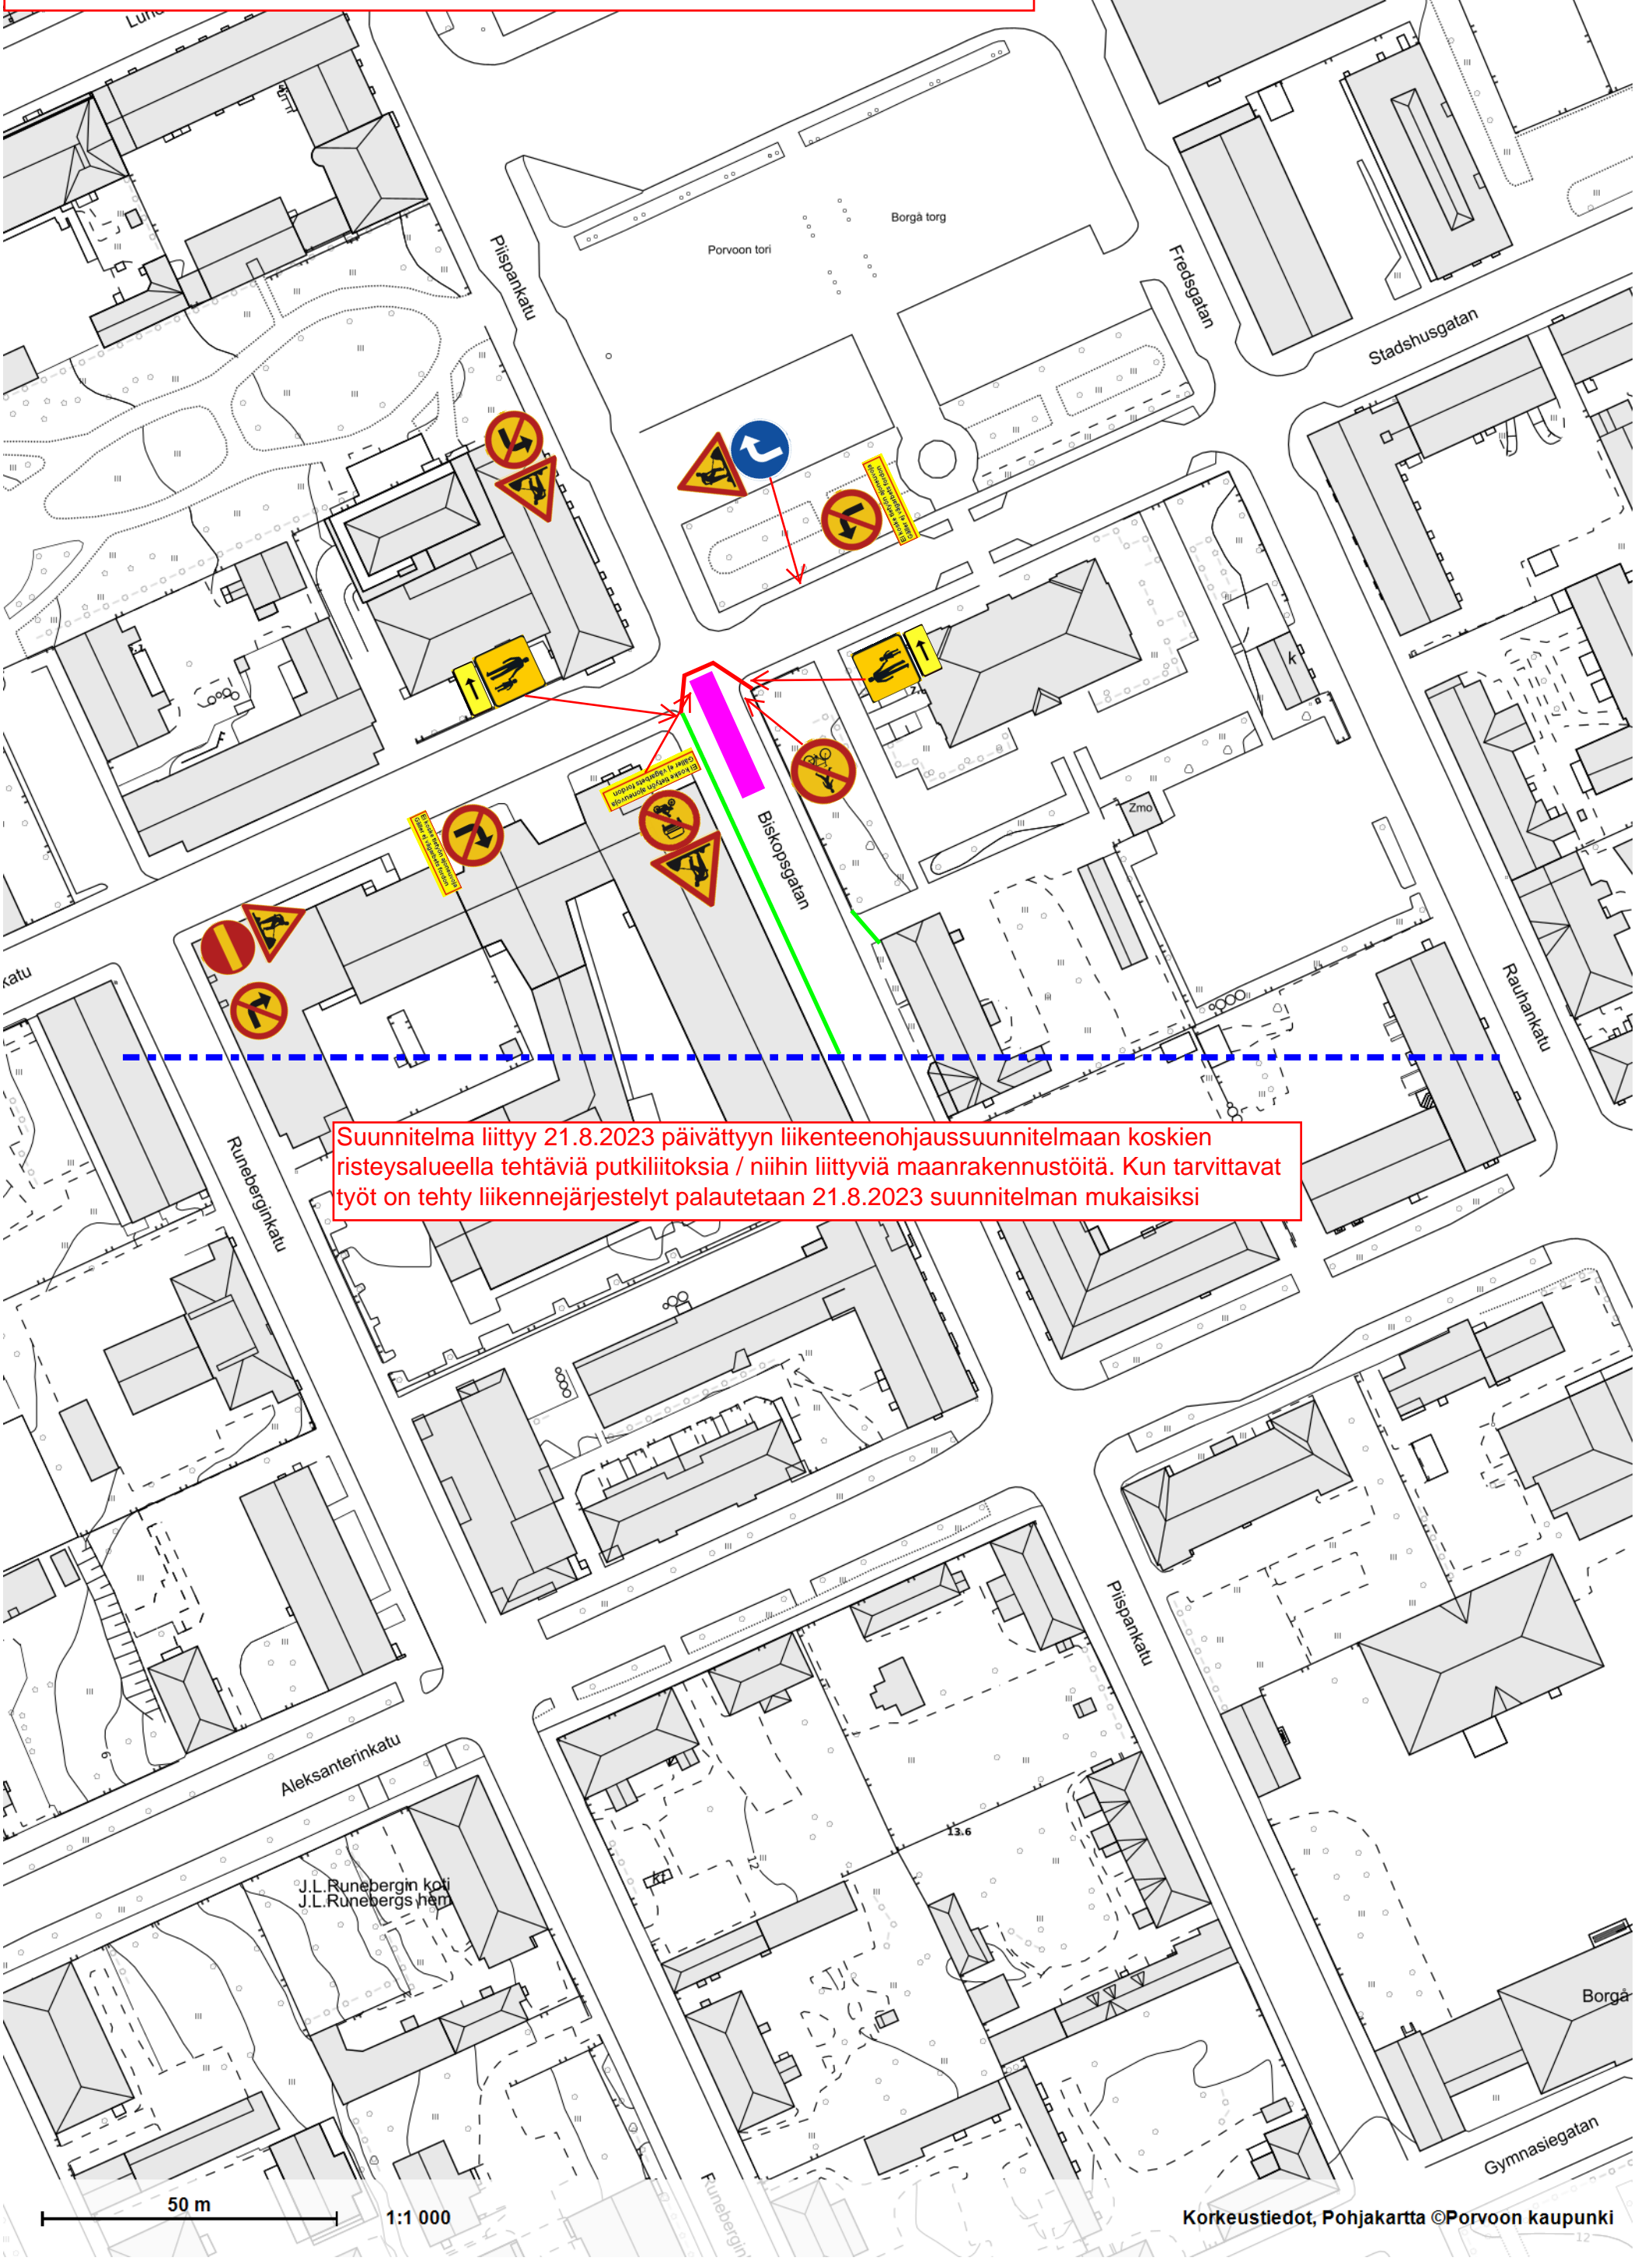

Suunnitelma liittyy 21.8.2023 päivättyyn liikenteenohjaussuunnitelmaan koskien risteysalueella tehtäviä putkiliitoksia / niihin liittyviä maanrakennustöitä. Kun tarvittavat työt on tehty liikennejärjestelyt palautetaan 21.8.2023 suunnitelman mukaisiksi

50 m 1:1 000

Korkeustiedot, Pohjakartta ©Porvoon kaupunki

kaivanto

raskasaita

muovinen työmaa-aita