


Työnaikainen liikenteenohjaussuunnitelma, Emännantie vaihe 1.  
Vesihuoltoverkon saneeraustyö  
Urakoitsija: Liikelaitos Porvoon vesi / Tom Lindfors  
Suunnitelma: 26.2.2024 A. Kupsu Oy / Antte Vaahterainen

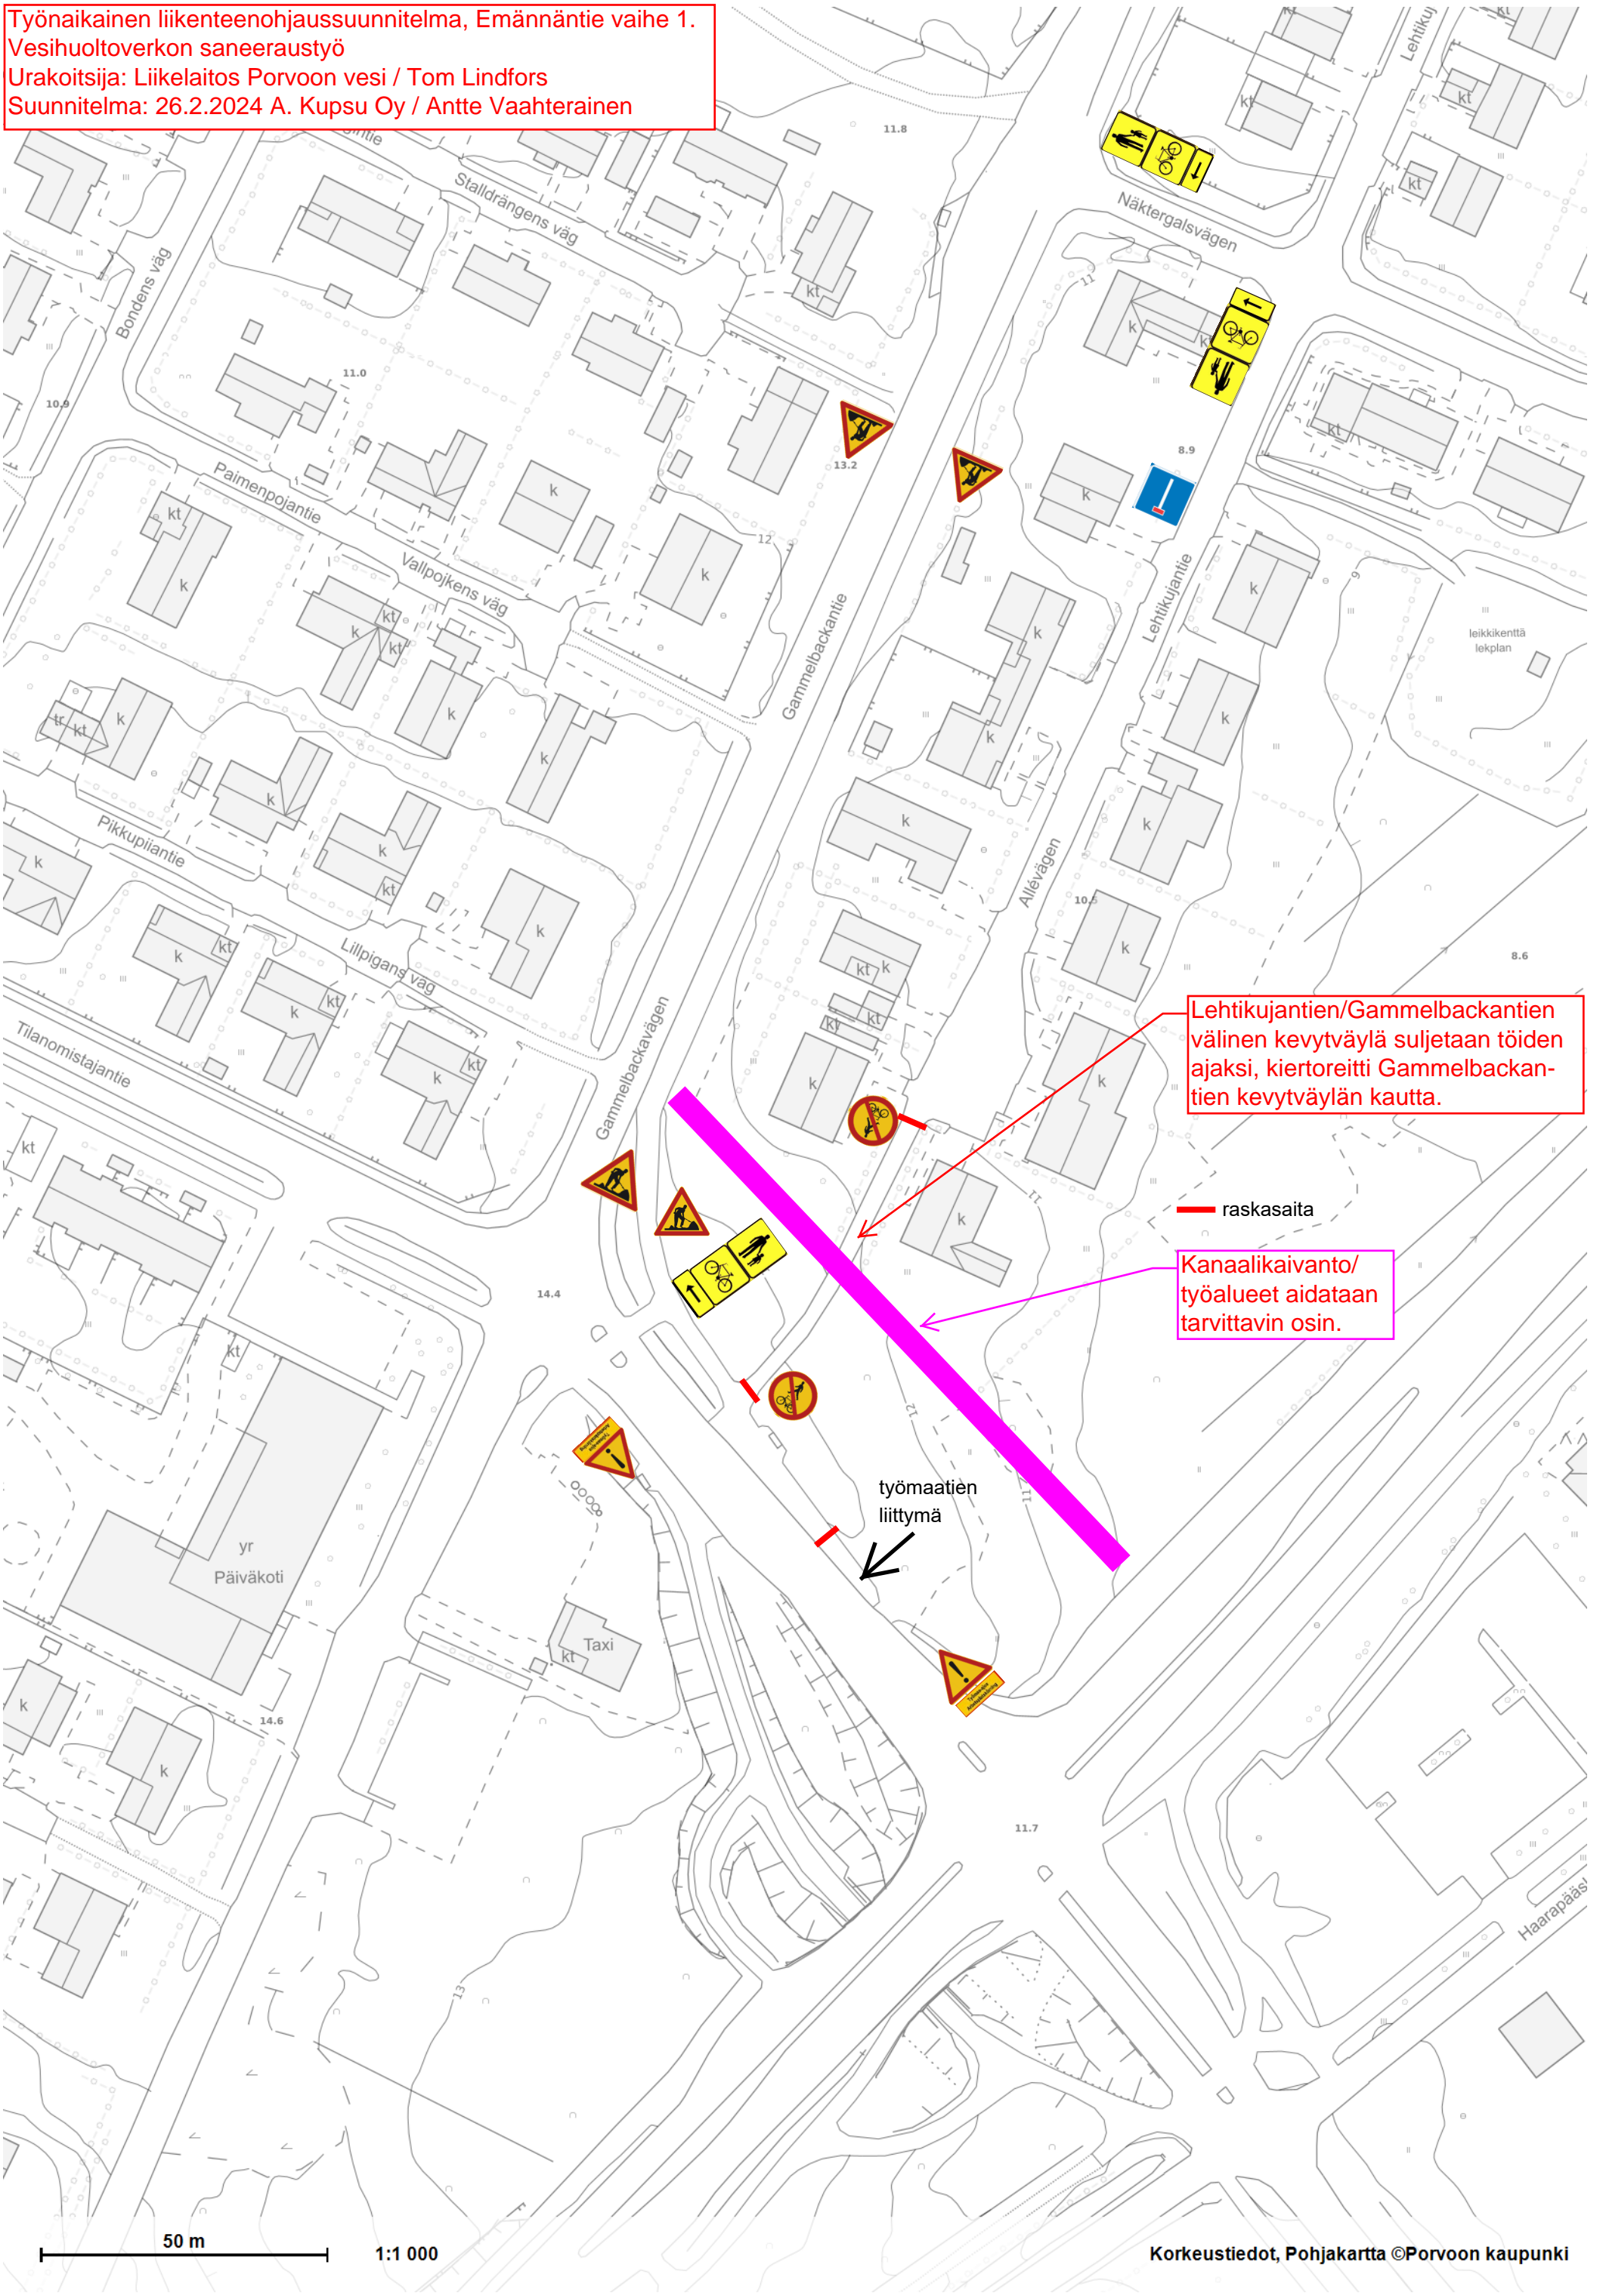

Lehtikujantien/Gammelbackantien välinen kevytväylä suljetaan töiden ajaksi, kiertoreitti Gammelbackantien kevytväylän kautta.

— raskasaita

Kanaalikaivanto/  
työalueet aidataan  
tarvittavin osin.

työmaatiän  
liittymä