


13/10/2023 14:53:17

Vesihuoltoverkon saneeraustyöt sulkevat Kevätkummuntien moottoriajoneuvoliikenteeltä. Linja-autoille ja takseille järjestetään molemminsuuntainen kiertotie Wittenbergin-, Sannaisten- ja Erämiehenkatujen kautta. Linja-autoreitille tehdään kaksi väliaikaista pysäkkiä, yksi Wittenberginkadulle ja toinen Kevätkummuntielle. Velkalan alueen asukas- ja huoltoliikenne, sekä työmaa-ajo on myös sallittu. Kevytliikenne pääsee kulkemaan työmaan ohitse koko hankkeen ajan. Kevätkumpuun ja Kevätkumpuun suuntautuvan, sekä niistä pois päin suuntautuvan moottoriajoneuvoliikenteen toivotaan pääosin ohjautuvan näillä liikennejärjestelyillä Teollisuustielle tai Humlantielle kiertotie liikenteen minimoimiseksi. Tästä on tiedotettava ennakkoon paikallislehdistön kautta, jotta liikenne osaa hakeutua näille korvaaville reiteille. Lisäksi järjestelystä on syytä informoida pelastuslaitosta.
 Urakoitsija: Liikelaitos Porvoon vesi, P. Lindahl 040-5430307
 Suunnitelma: A. Kupsu Oy, A. Vaahterainen 040-5277077

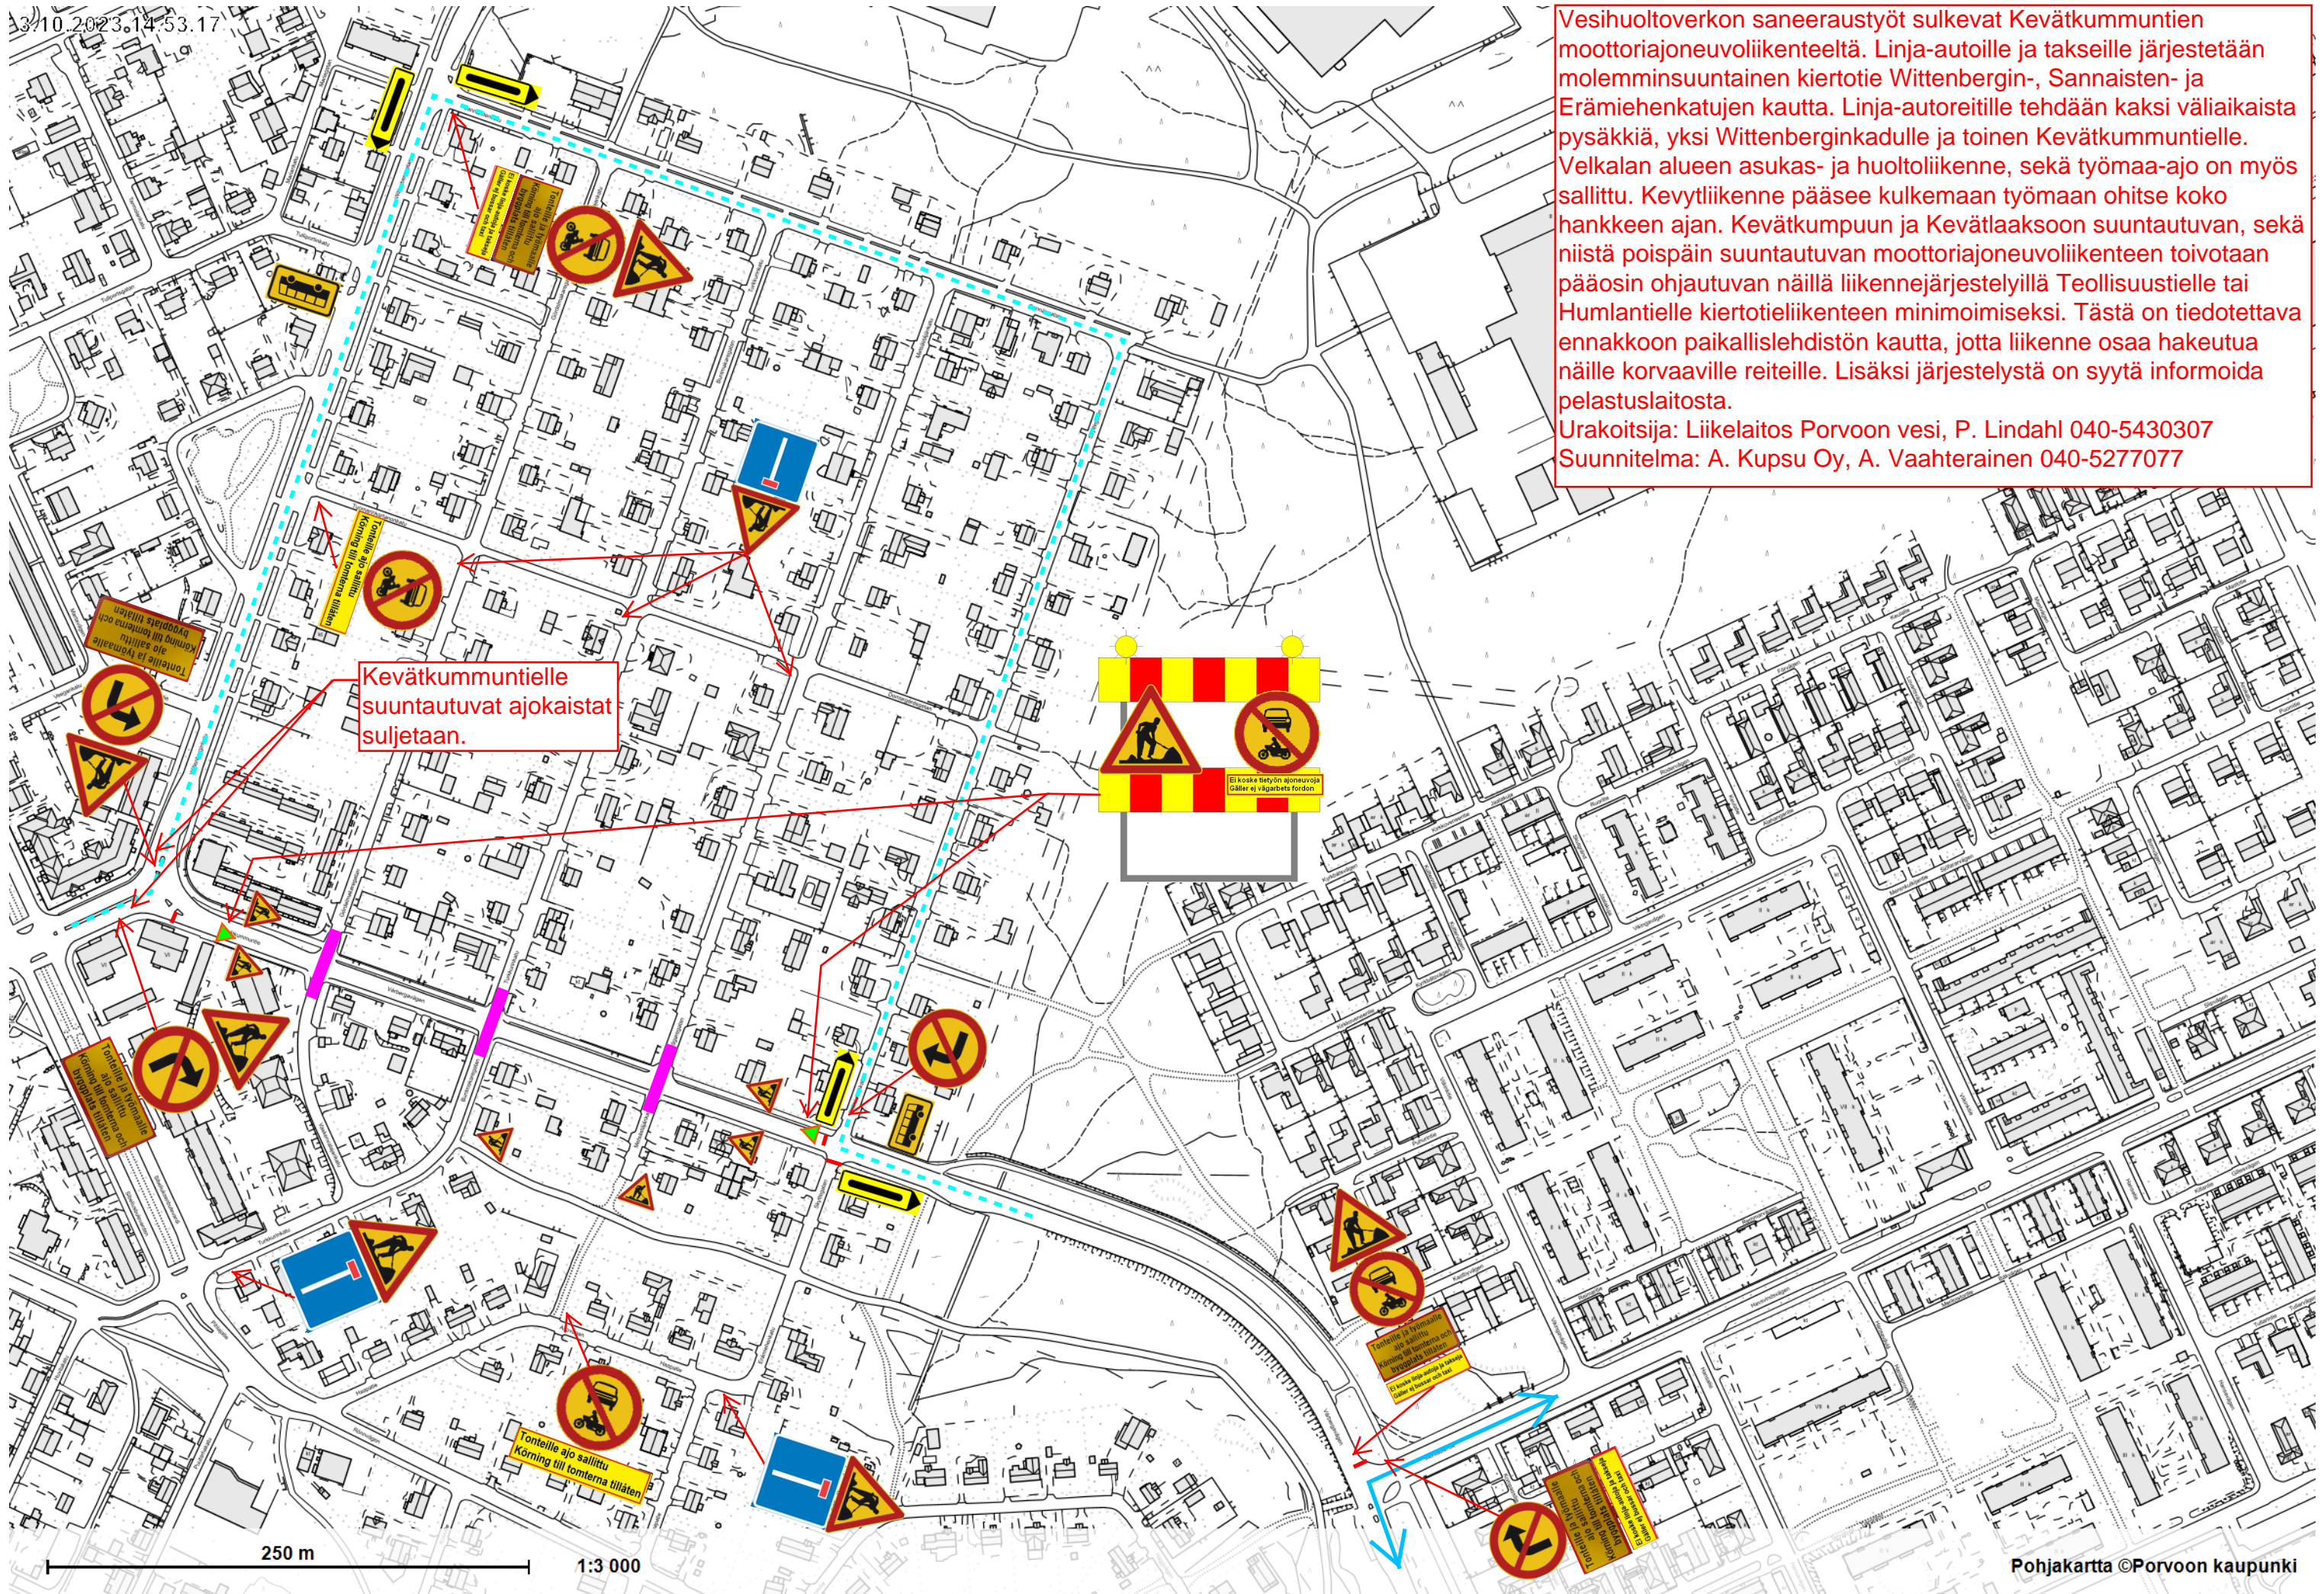

Kevätkummuntielle suuntautuvat ajokaistat suljetaan.

250 m 1:3 000

työmaa, kaivannot aidataan kauttaaltaan - - - - - kiertotie linja-autoille ja takseille - - - - - raskasaidat + varoitusvilkut + heijastinmat.