


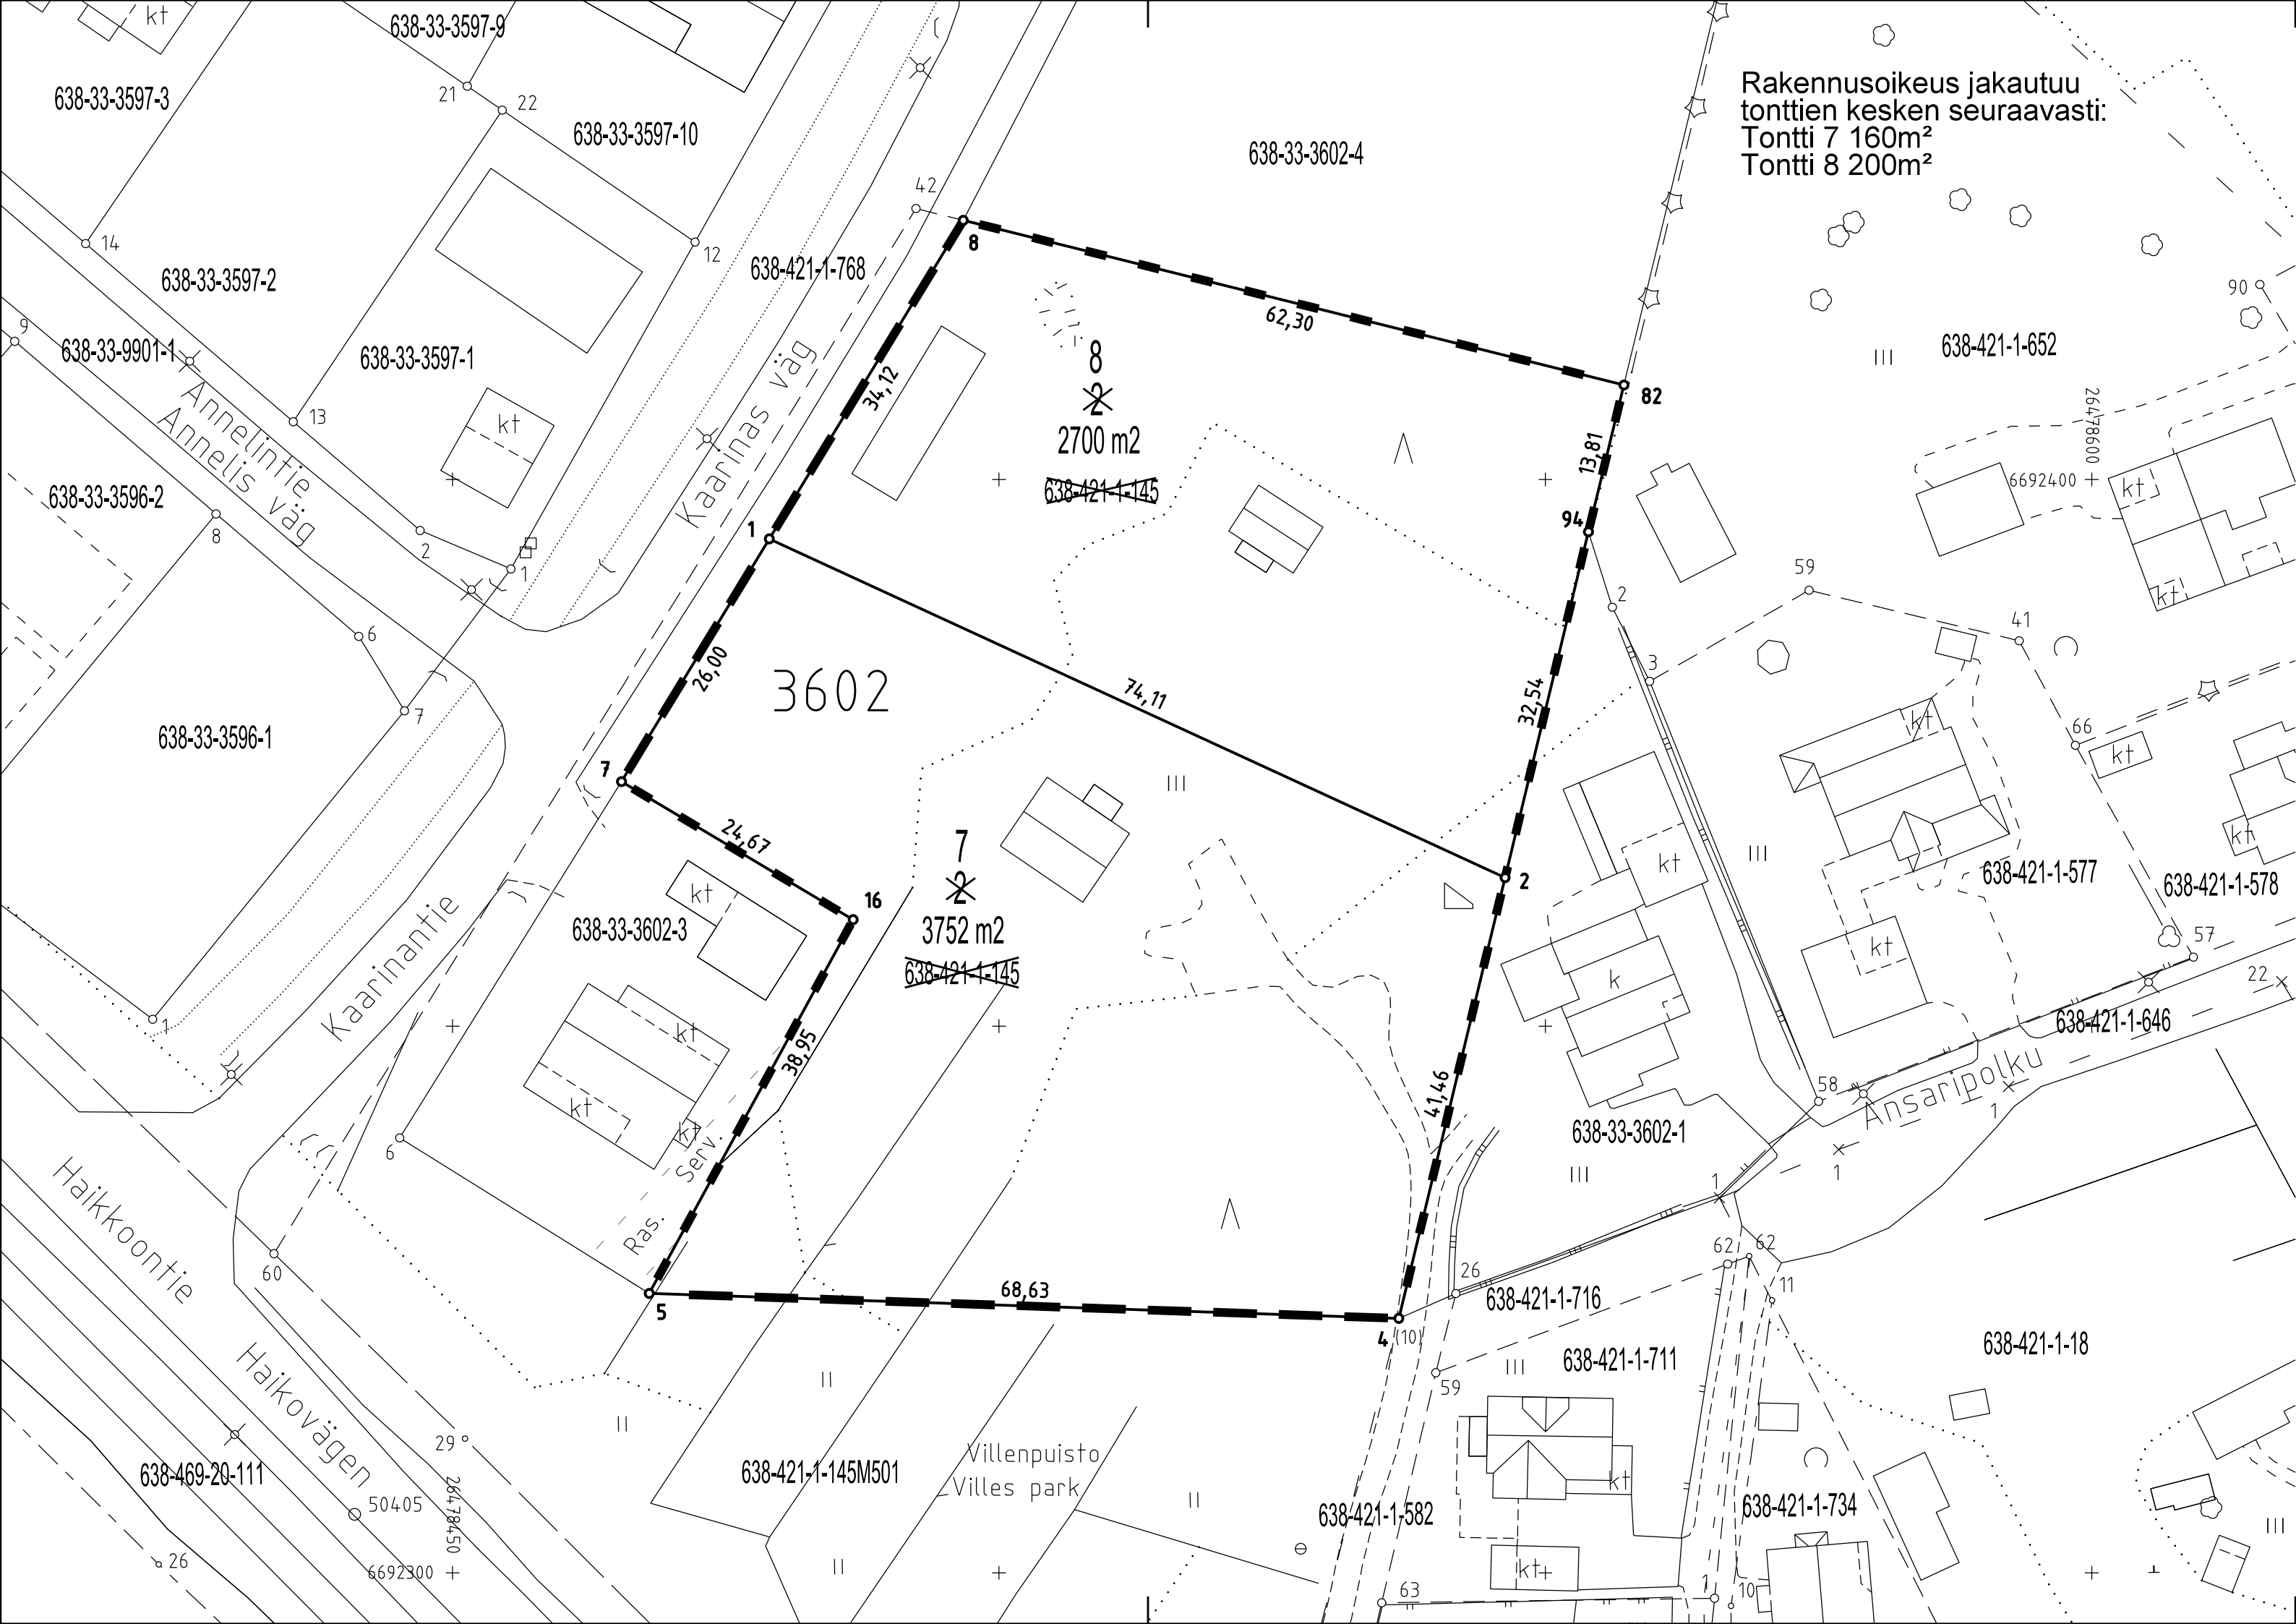

Rakennusoikeus jakautuu
tonttien kesken seuraavasti:
Tontti 7 160m²
Tontti 8 200m²

TONTTIEN MUODOSTUMINEN / TOMTERNAS BILDNING

TONTTI TOMT	P-ALA m ² AREAL m ²	KIINTEISTÖSTÄ AV FASTIGHETEN	OSAT m ² DELAR m ²
638-33-3602-7 638-33-3602-8	3752 2700	638-421-1-145 638-421-1-145	3752 2700

KOORDINAATTILUETTELO (ETRS-GK26)
KOORDINATFÖRTECKNING (ETRS-GK26)

No	P	I
1	6692394.568	26478478.986
2	6692363.581	26478546.313
4(10)	6692323.271	26478536.595
5	6692325.551	26478468.001
7	6692372.364	26478465.459
8	6692423.704	26478496.737
16	6692359.740	26478486.657
82	6692408.645	26478557.190
94	6692395.219	26478553.940
50403	6692520.217	26478584.229
50405	6692305.353	26478441.353

Runkopiste/Stompunkt
Runkopiste/Stompunkt

TONTTIJAON MUUTOS ÄNDRING AV TOMTINDELNING				1:500	PORVOO BORGÅ	638	
Asemakaava Stadsplan	485	hyväksytty godkänd	30.5.2018		Kaupunginosa Stadsdel	33	
Edellinen tonttijako hyväksytty Tidigare tomtindelning godkänd			1513 / 30.5.2018		Osa korttelia En del av kvarter	3602	
Pohjakartan hyväksyi Baskartan godkändes av kiinteistöinsinööri fastighetsingenjör				Karin Kolis	Tontit Tomterna	7,8	
					Karttalehti Kartblad	9177	
Tonttijaon laati Tomtindelningen uppgjordes av maanmittausinsinööri lantmätariingenjör				Marjo Määttä	Koordinaatti- järjestelmä	ETRS-GK26	
Lask. Räkn.	MM	Piirt. Rit.	TL	Tark. Gransk.	AG	Koordinatsystem	
Kaupungeingeodeetti hyväksynyt Stadsgeodeten godkánt					Karin Kolis	Tj-kartta T.ind-karta	1637
Nähtävillä/Till páseende			K.geod./S.geod.	Nähtävillä/Till páseende		Lainv./Laga kr.	