

Verkkokuulutus (17.4. - 2.5.2025)

Porvoon veden pumppaamo, Tornipolku 6b, Gammelbacka

Porvoon vesi hakee poikkeamislupaa jäteveden pumppaamon suojarakennukselle.

Asiakirjat ovat yleisesti nähtävinä Porvoo-infossa 17.4. - 2.5.2025, klo 9.00 - 15.00, osoitteessa Lundinkatu 8 A, Porvoo.

Hakemuksesta varataan osallisille tilaisuus kirjallisen huomautuksen tekemiseen. Kirjalliset huomautukset toimitetaan Porvoo-Infoon, Lundinkatu 8 A (PL 23, 06101 PORVOO) **2.5.2025 klo 15.00 mennessä** tai sähköpostitse, lupavalmistelu@porvoo.fi.

Lisätietoja hakemuksesta: kaavoitusarkkitehti Pekka Mikkola, pekka.mikkola@porvoo.fi, puh. 040 489 5753.

Borgå vattens pumpstation, Tornstigen 6b, Gammelbacka

Borgå vatten söker om undantagslov för en skyddsbyggnad för en pumpstation för avloppsvatten.

Dokumentet är offentligt framlagda på Borgåinfo 17.4–2.5.2025, kl. 9.00–15.00, adressen Lundagatan 8 A, Borgå.

Intressenterna bereds möjlighet att framföra skriftliga anmärkningar. De skriftliga anmärkningarna lämnas till Borgåinfo, Lundagatan 8 A (PB 23, 06101 Borgå) eller skickas via e-post till lupavalmistelu@porvoo.fi senast **2.5.2025 klockan 15.00**.

Ytterligare information om ansökningsarkitekt Pekka Mikkola, pekka.mikkola@porvoo.fi, tfn 040 489 5753.

Poikkeaminen

Tornipolku 6b

Asiointikunta Porvoo	Hakemuksen vaihe Täydennettävänä
Kiinteistötunnus 638-417-1-5	Hakemus jätetty 05.02.2025
Asiointitunnus: LP-638-2025-00211	Käsittelijä Mikkola Pekka
Hankkeen osoite Tornipolku 6b	Hakija Porvoon vesi
Toimenpiteet Poikkeamisen hakeminen	

Hankkeen kuvaus

Hankkeen kuvaus	
Selostus rakennushankkeesta tai toimenpiteestä Vanhan jätevesipumppaamon purku ja uuden mökkipumppaamon rakentaminen	Poikkeamiset säännöksistä perusteluineen rakennusalue sijaitsee puistossa

Poikkeusasian rakennuspaikka

Kiinteistö

Tilan nimi Gammelbacka	Rekisteröintipäivä 10.08.2017
Maapinta-ala 76.4790	Vesipinta-ala 0.3349
Rakennuspaikka sijaitsee rannalla Ei	

Hallintaperuste Oma	Kaavatilanne (Tyhjä)
------------------------	-------------------------

Hakija


Yritys/yhteisö

Nimi Porvoon vesi	Y-tunnus 1061512-1
----------------------	-----------------------


Yhteysosoite




Tunnus		Muutos		Suun.	Päiväys
Kaupunginosa / Kylä 638-417-1-5		Kortteli / Tila	Tontti / Rno	Viranomaisten merkintöjä	
Rakennuksen numero / Rakennusten numerot / Rakennustunnus / Rakennustunnukset			Piirustuslaji Pääpiirustus	Juokseva numero	
Rakennustoimenpide Uudisrakennus					
Rakennuskohde Porvoon Vesi Tornipolku jätevedenpumppaamo			Piirustuksen sisältö Asemapiirustus	mittakaava 1:500	
Tornipolku, Porvoo			Suunnitteluala, työnnumero ja piirustuksen numero muutos ARK P52104 102-11		
FCG. Osmontie 34, PL 950, 00601 Helsinki Puh. 0104090, www.fcg.fi			Tiedosto		
Päiväys 29.11.2024 Pääsuunn. Tristan Potrykus Hyv.			Suunn./piirt. J. Lehto Tarkastaja Yhteyshenkilö Tristan Potrykus		A S

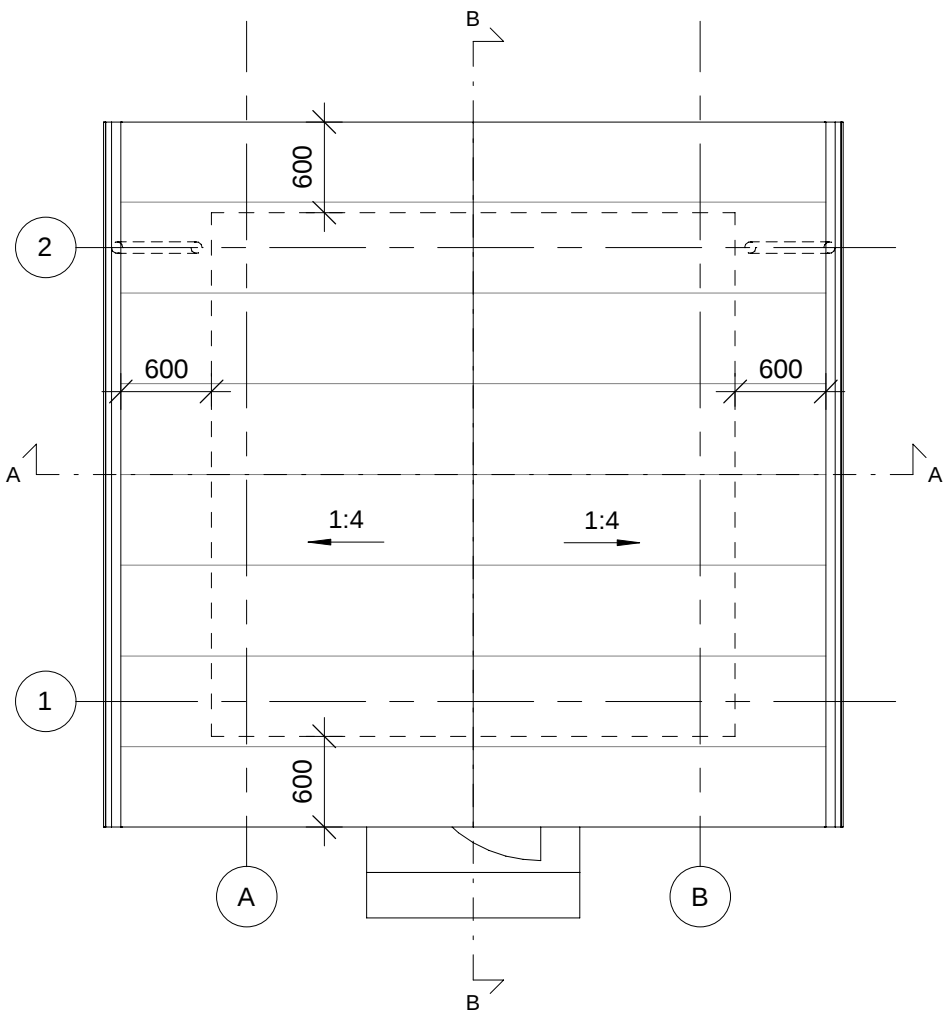

Vesikatto 1 : 50

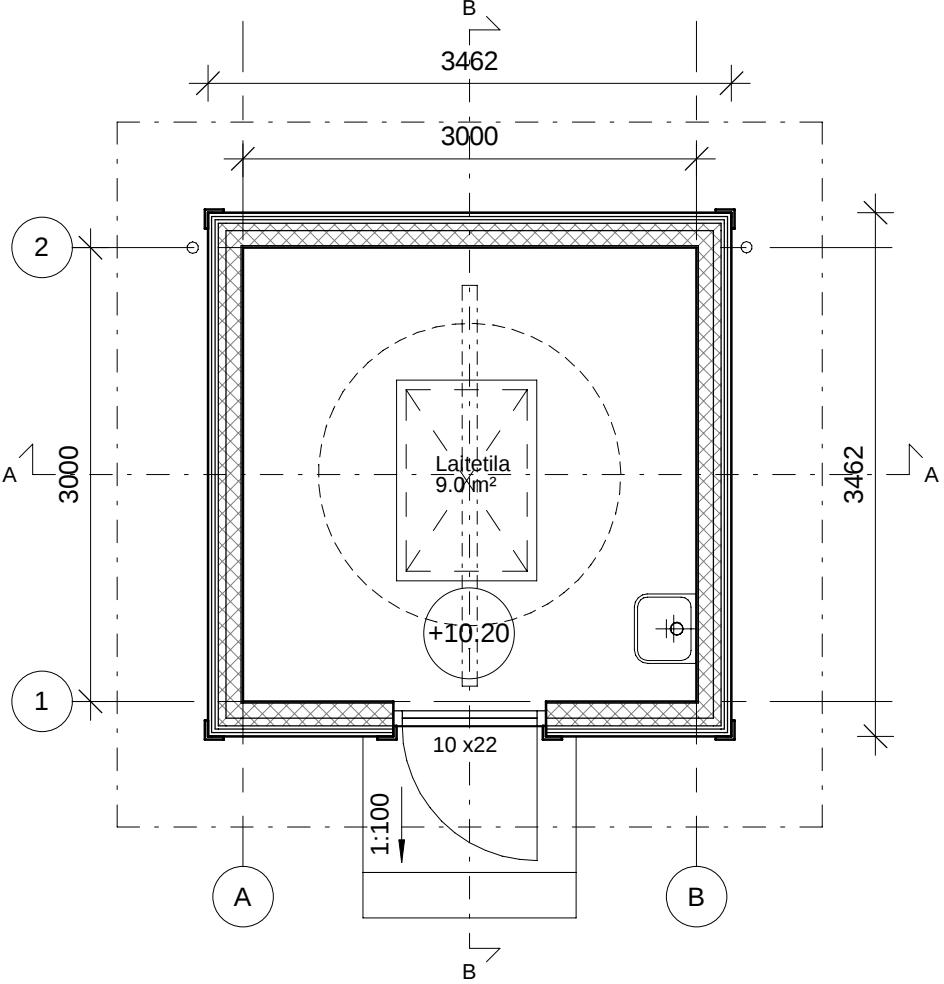


1. krs 1 : 50

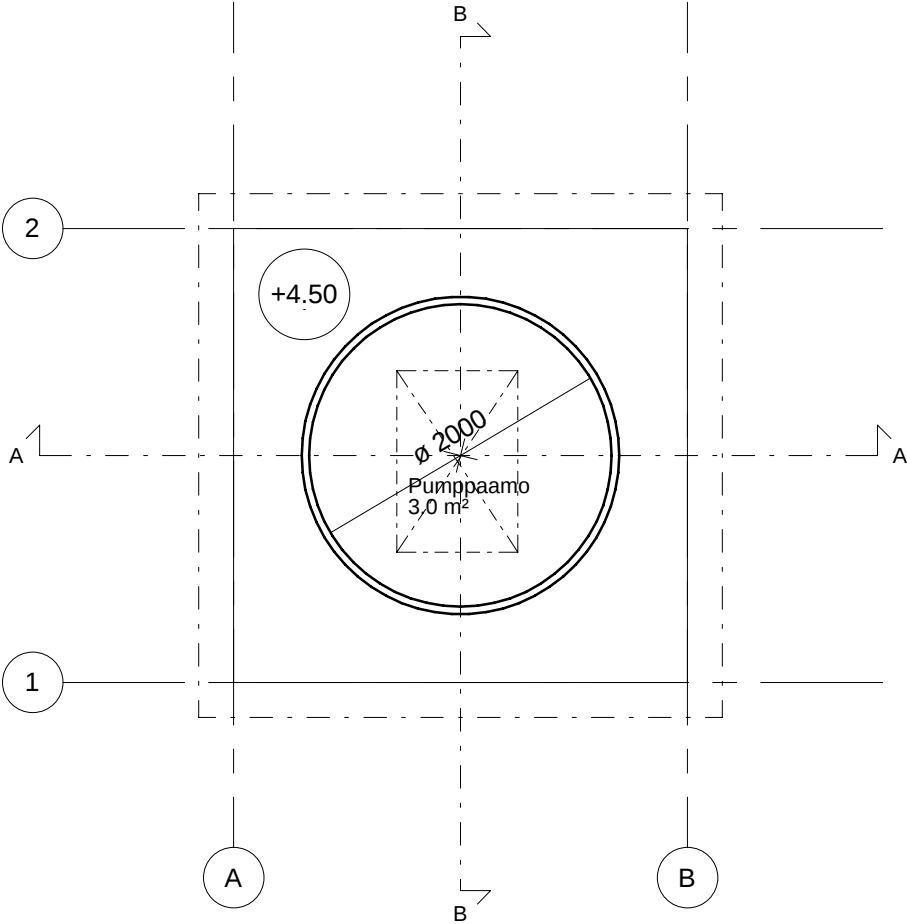


Kellari 1 : 50

URAKKALASKENTAA VARTEN


Tunnus			Muutos		Suun.	Päiväys
Kaupunginosa / Kylä 638-417-1-5			Kortteli / Tila	Tontti / Rno	Viranomaisten merkintöjä	
Rakennuksen numero / Rakennusten numerot / Rakennustunnus / Rakennustunnukset			Piiustuslaji Pääpiirustus		Juokseva numero	
Rakennustoimenpide Uudisrakennus			Piirustuksen sisältö Pohjapiirustus Kellari, 1. krs, vesikatto		mittakaava 1:50	
Rakennuskohde Porvoon Vesi Tornipolku jätevedenpumppaamo			Suunnitteluala, työnnumero ja piirustuksen numero ARK P52104 103-11		muutos	
Tornipolku, Porvoo			Tiedosto			
Päiväys 29.11.2024			Suunn./piirt. J. Lehto		A	
Pääsuunn. Tristan Potrykus			Tarkastaja		S	
Hyv.			Yhteyshenkilö Tristan Potrykus			

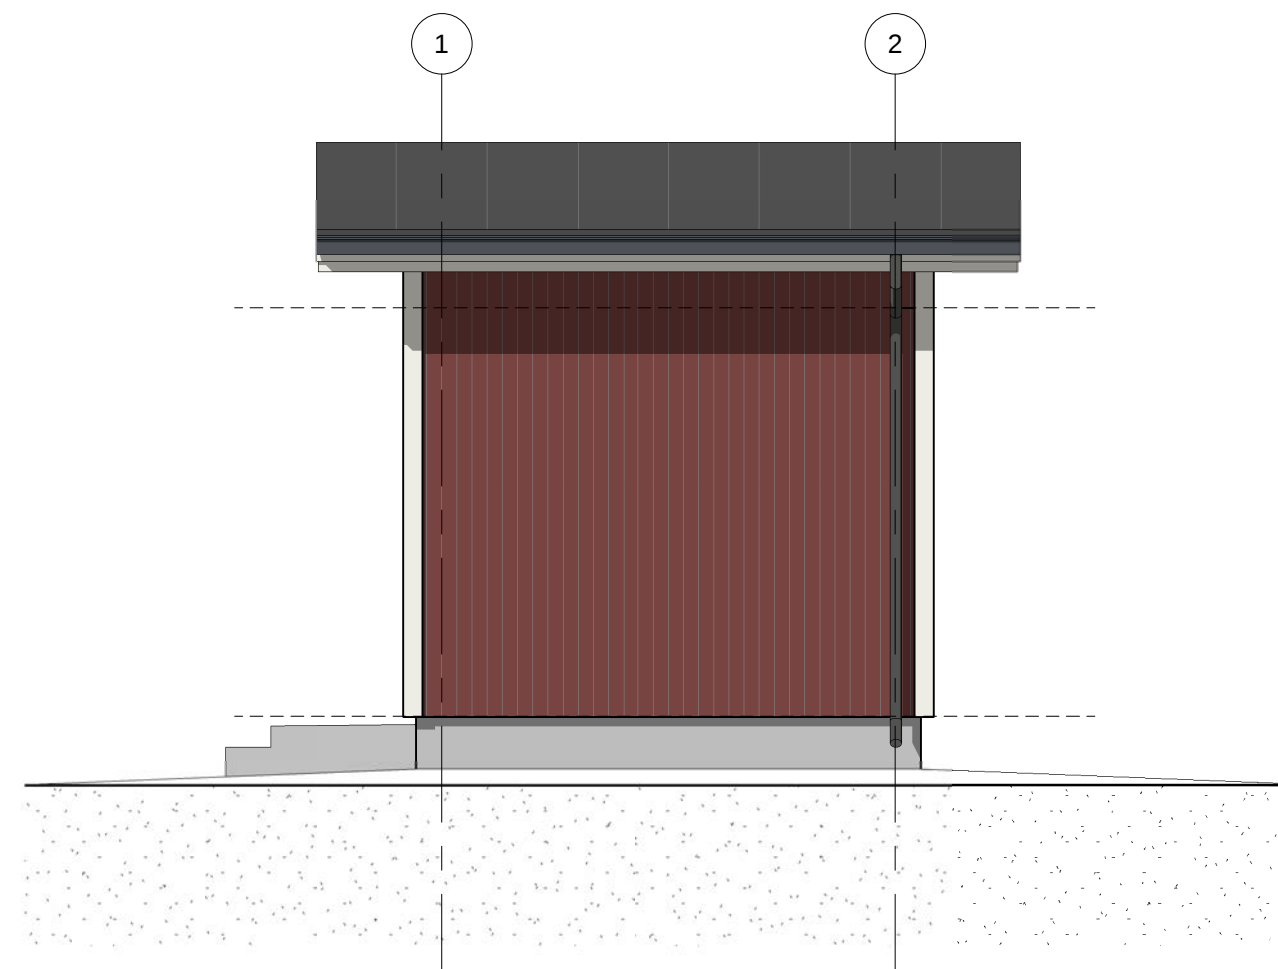


Luoteeseen 1 : 50

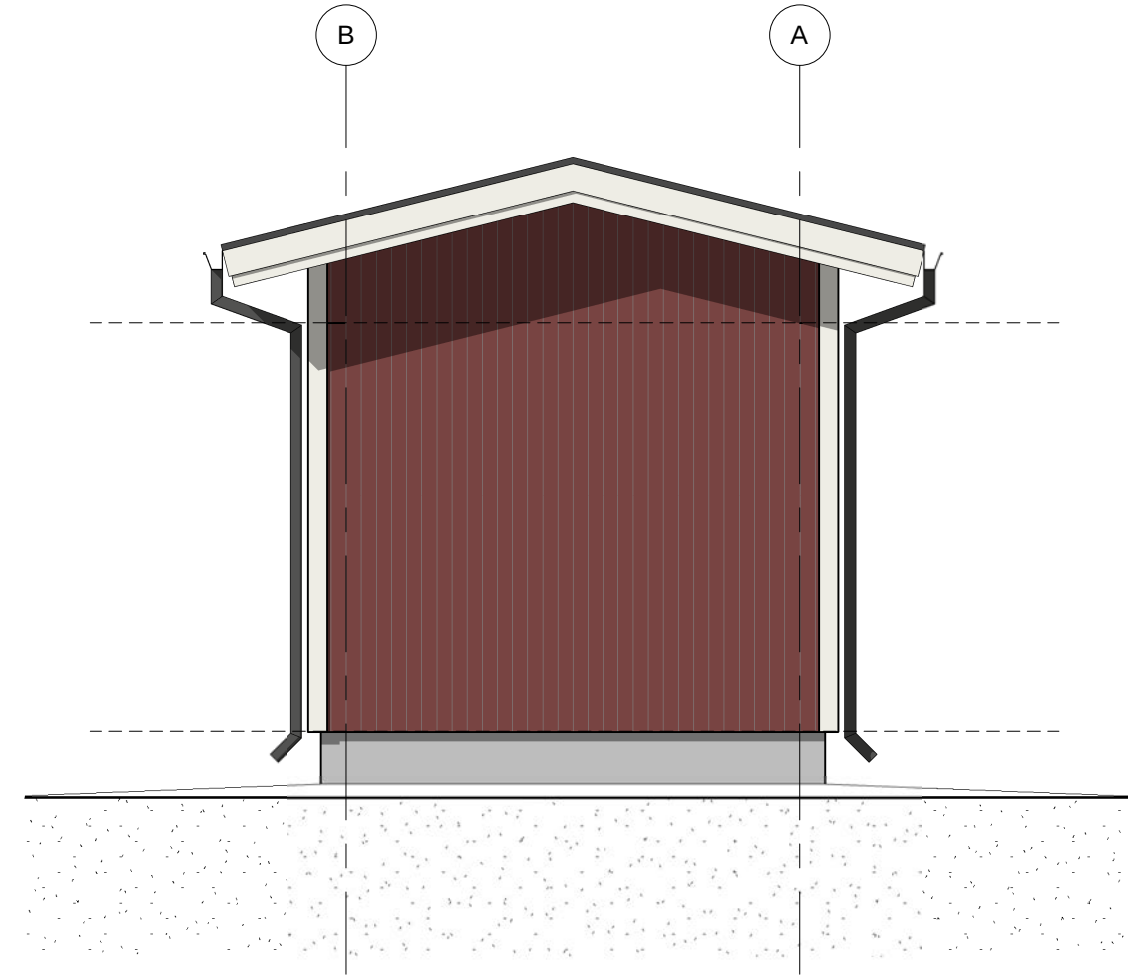

Lounaaseen 1 : 50

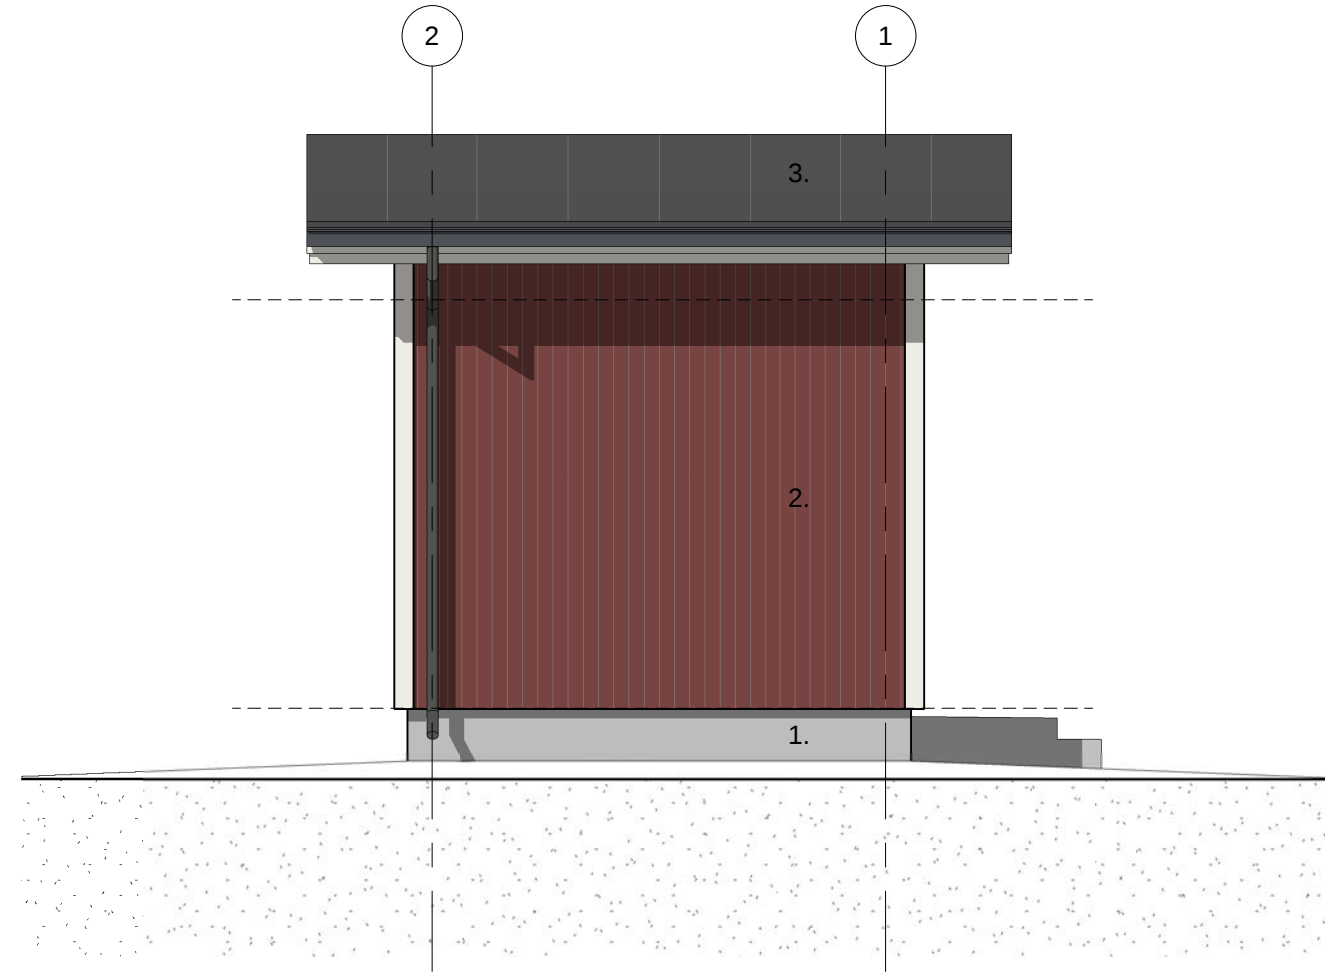

Kaakkoon 1 : 50

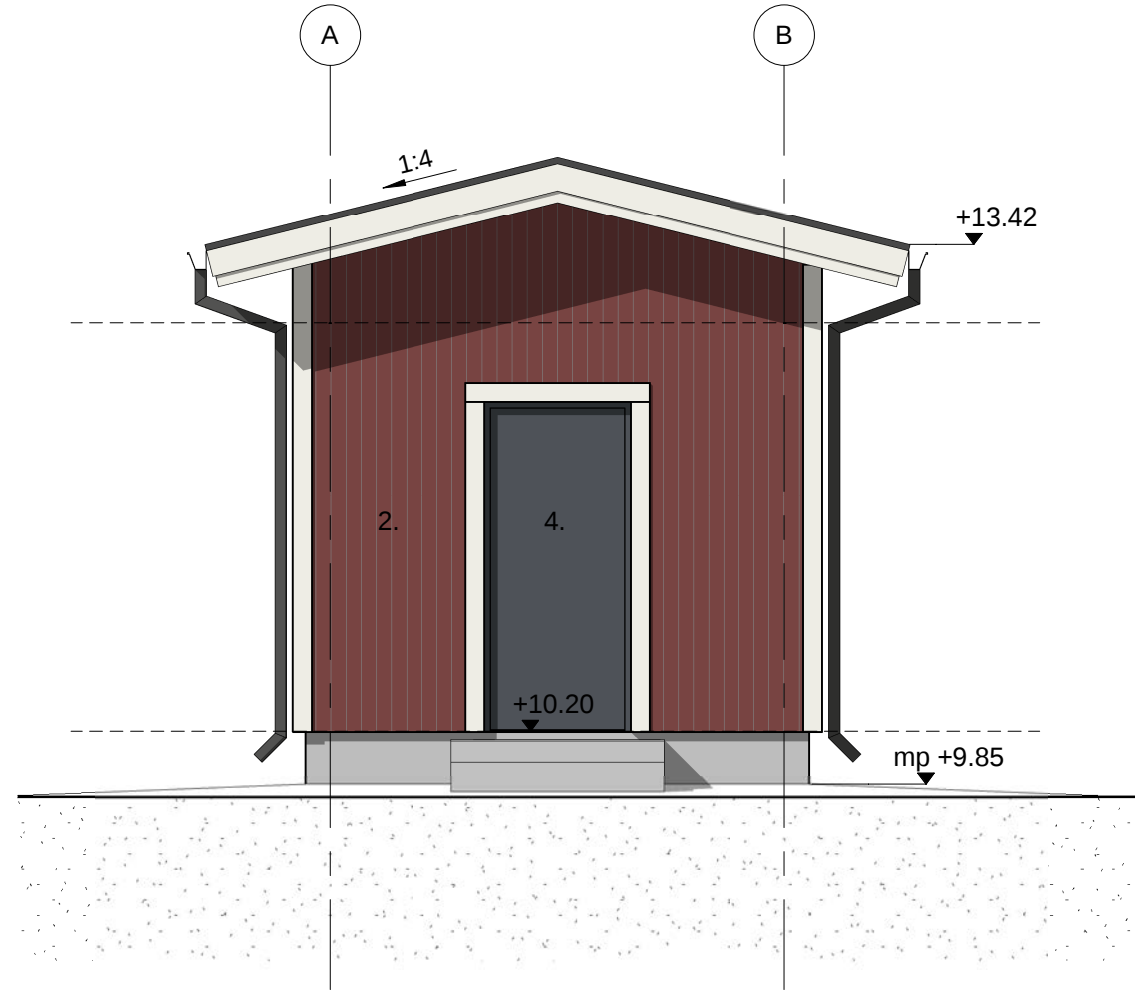

Koilliseen 1 : 50

1. Sokkeli, lujitemuovisokkeli, harmaa
2. Maalattu pystypaneeli, Tikkurilan punamulta 2691
3. Lukkosaumapeltikate, tumma harmaa
4. Ovilevy ja karmit, maalattu teräs, tumma harmaa RR23
5. Räystäaskourut ja syöksytorvet tumma harmaa RR23
6. Räystäslaudat ja vuorilaudat, valkoinen

URAKKALASKENTAA VARTEN

Tunnus	Muutos	Suun.	Päiväys
Kaupunginosa / Kyla 638-417-1-5	Korttel / Tila	Tontti / Rno	Viranomaisen merkintöjä
Rakennuksen numero / Rakennusten numerot / Rakennustunnus / Rakennustunnukset	Piirustustilaj Pääpiirustus		Juokseva numero
Rakennustöidenpide Uudisrakennus			
Rakennuskohde Porvoon Vesi Tornipolku jätevedenpumppaamo	Piirustuksen sisältö Julkisivut	mittakaava 1:50	
Tornipolku, Porvoo	Suunnitteluala, työnumero ja piirustuksen numero ARK P52104 105-11	muutos	
FCG. Osmontie 34, PL 950, 00601 Helsinki Puh. 0104090, www.fcg.fi	Tiedosto		
Päiväys 29.11.2024 Pääsuunn. Tristan Potrykus Hyv.	Suunn./piirt. J. Lehto Tarkastaja Yhteyshenkilö Tristan Potrykus	A S	