Työnaikainen liikenteenohjaussuunnitelma 5.6.2026 Gammelbackantie, Porvoo
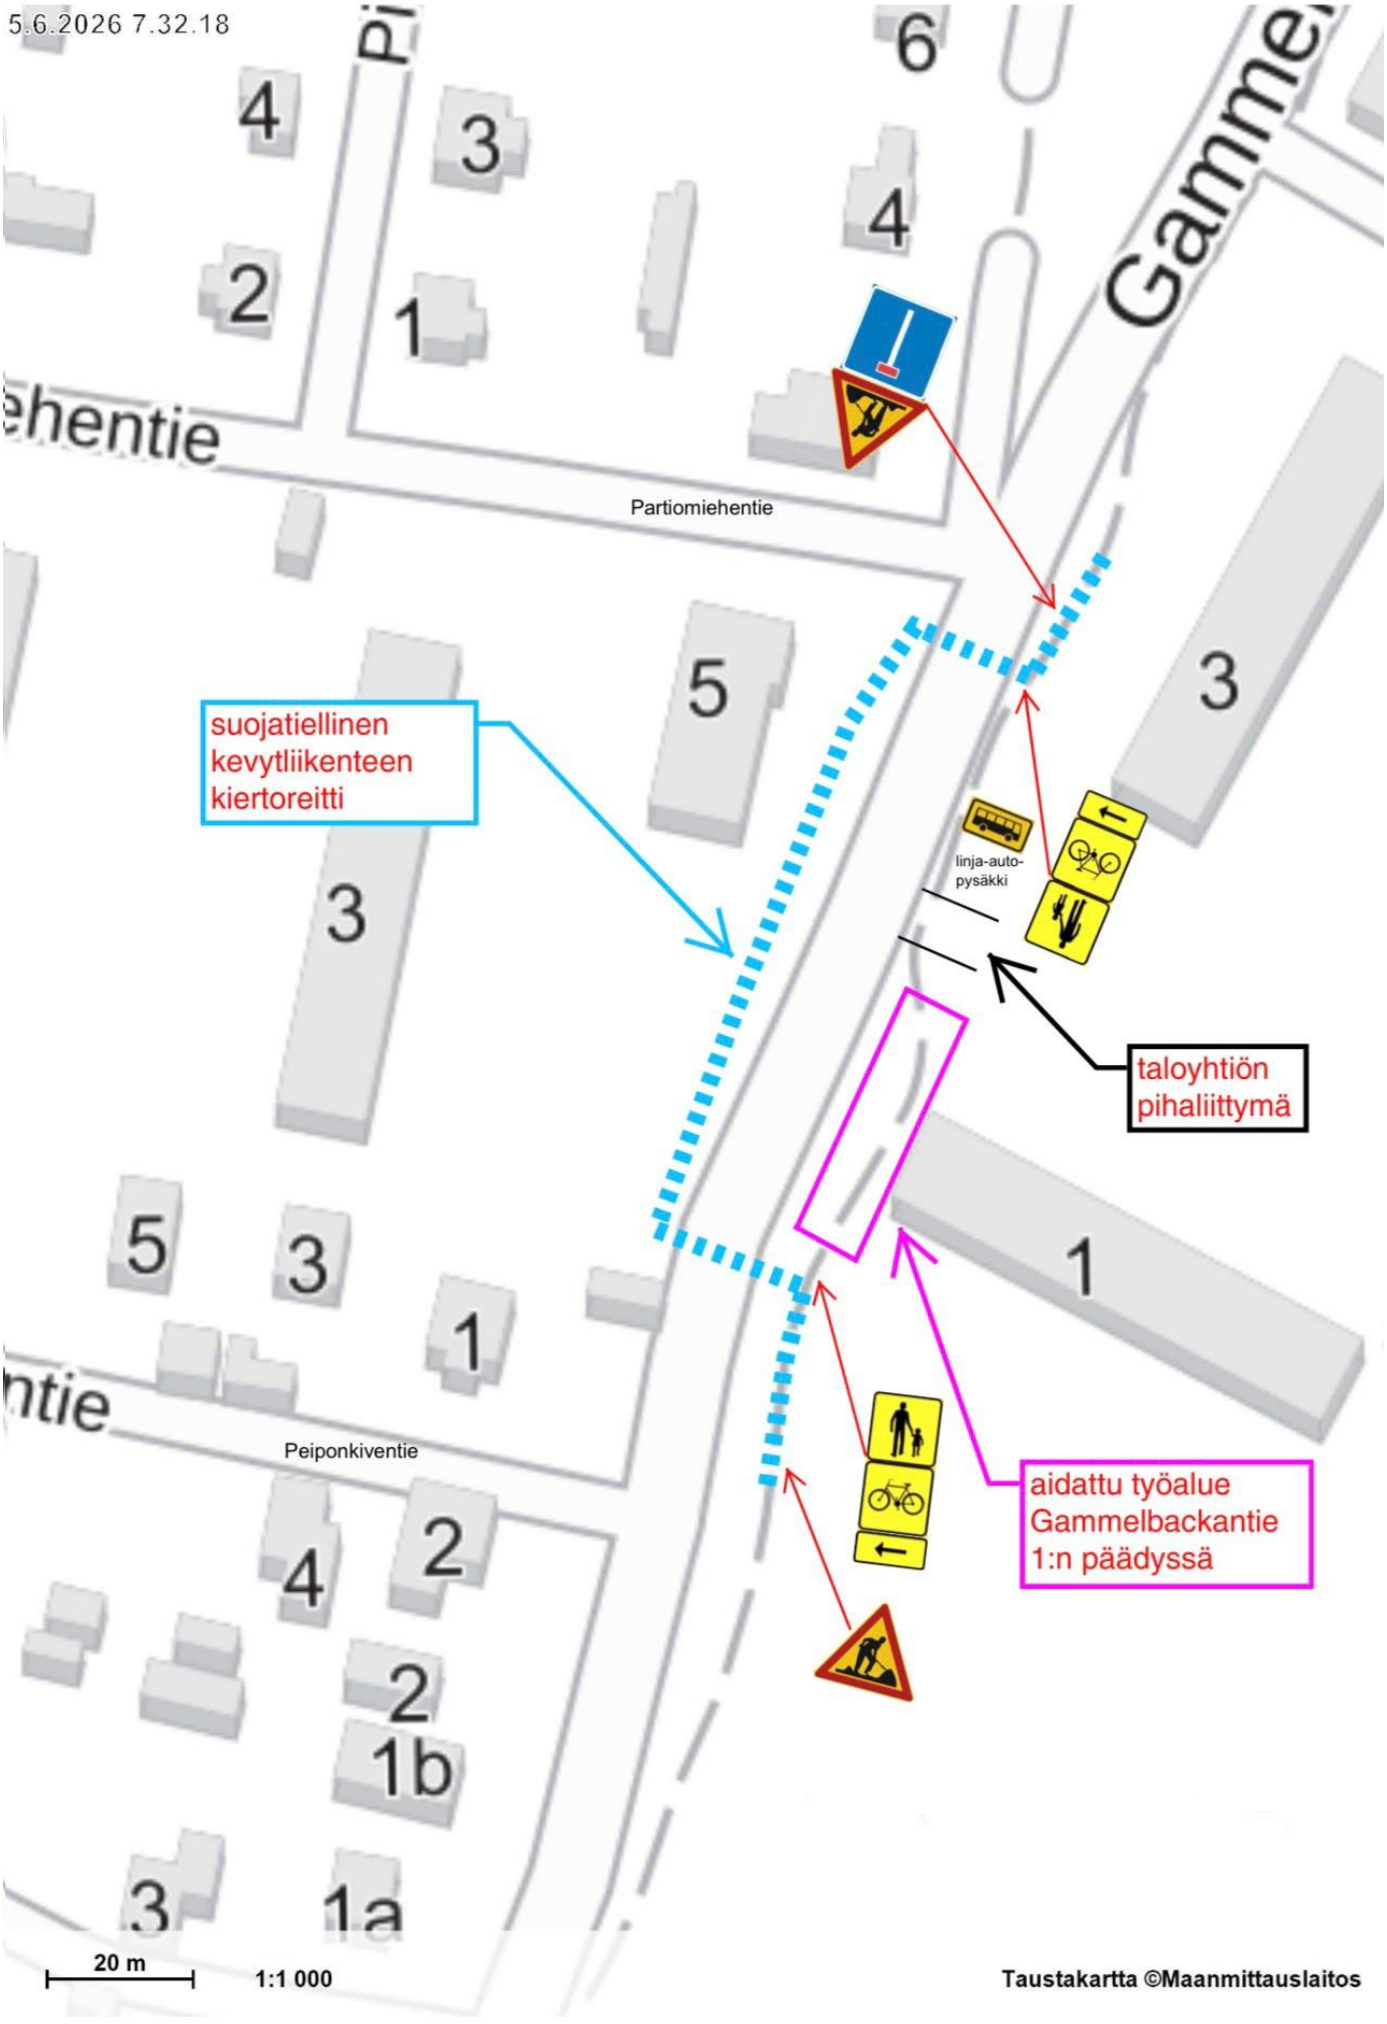
5.6.2026 7.32.18