


Korkeusjärjestelmä N2000


Työ: 1604	Mansikkaniitty, tontit	
Kairausvastukset	Tutk: PK	
Mittakaava: 1:200 / 1:100	Tark: KK	
Leikkaus: 32111	Pvm. 30.1.2017	
Porvoon kaupungin Kaupunkimittaus		

1:200 / 1:100

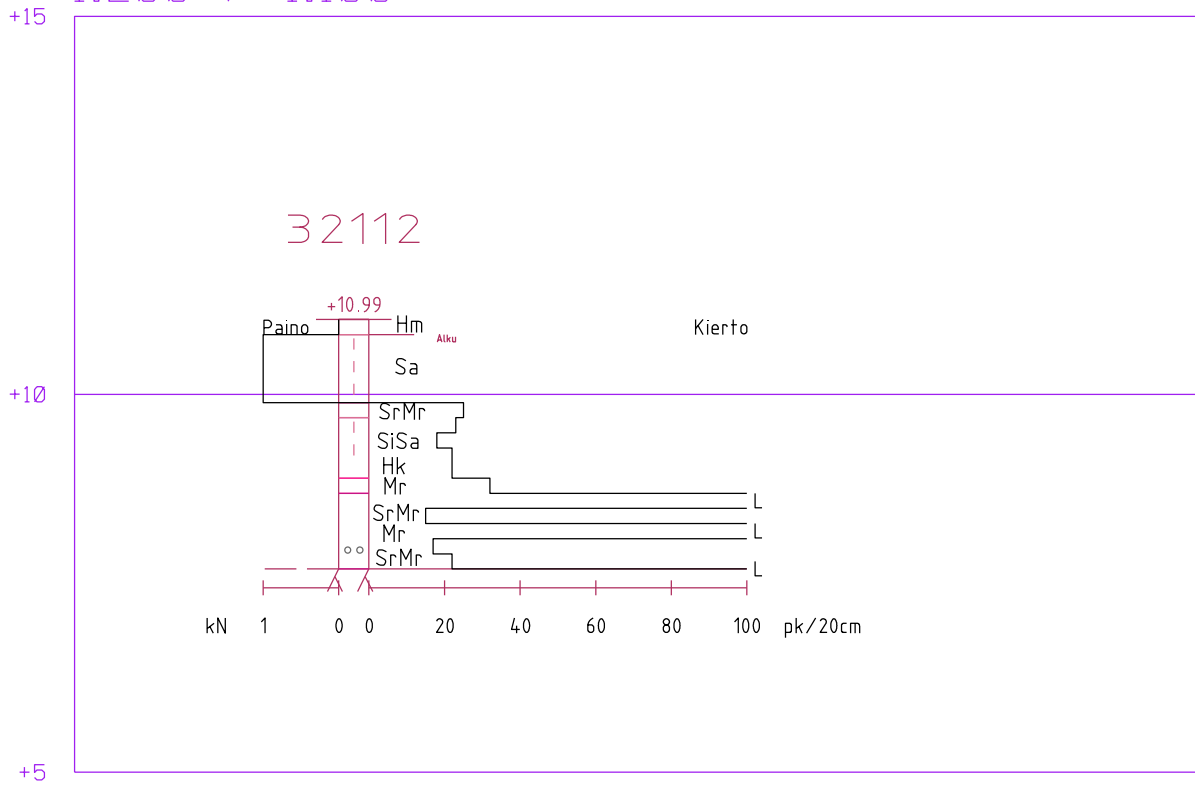


Korkeusjärjestelmä N2000

Työ: 1604	Mansikkaniitty, tontit	
Kairausvastukset	Tutk: PK	
Mittakaava: 1:200 / 1:100	Tark: KK	
Leikkaus: 32112	Pvm. 30.1.2017	
Porvoon kaupungin Kaupunkimittaus		

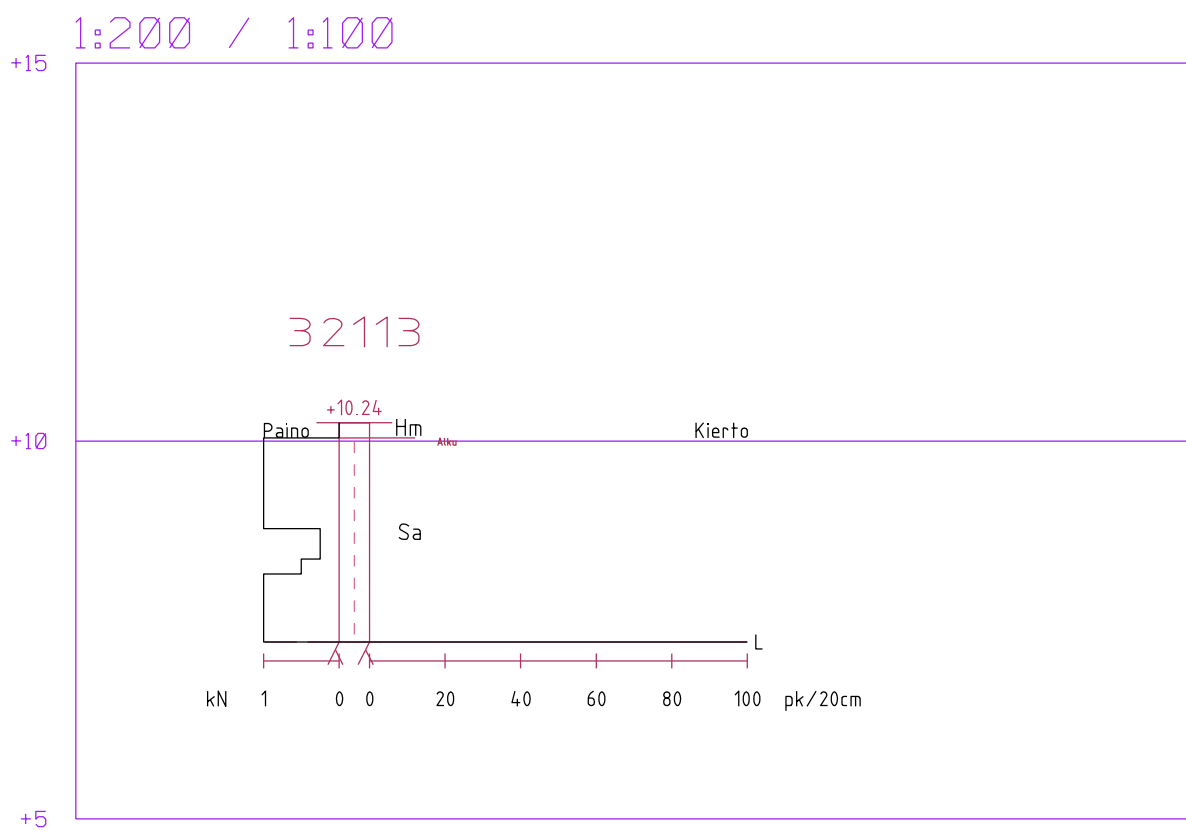


Korkeusjärjestelmä N2000

Työ: 1604	Mansikkaniitty, tontit	
Kairausvastukset	Tutk: PK	
Mittakaava: 1:200 / 1:100	Tark: KK	
Leikkaus: 32113	Pvm. 30.1.2017	
Porvoon kaupungin Kaupunkimittaus		

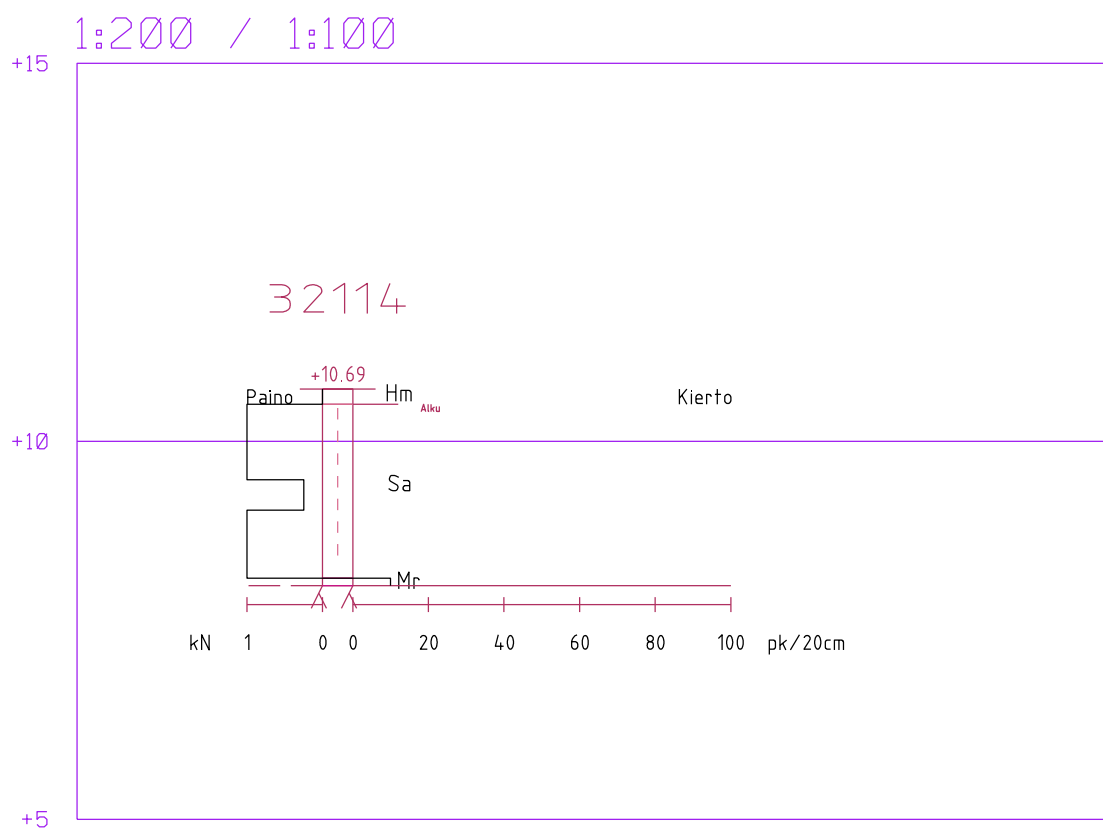


Korkeusjärjestelmä N2000

Työ: 1604	Mansikkaniitty, tontit	
Kairausvastukset	Tutk: PK	
Mittakaava: 1:200 / 1:100	Tark: KK	
Leikkaus: 32114	Pvm. 30.1.2017	
Porvoon kaupungin Kaupunkimittaus		

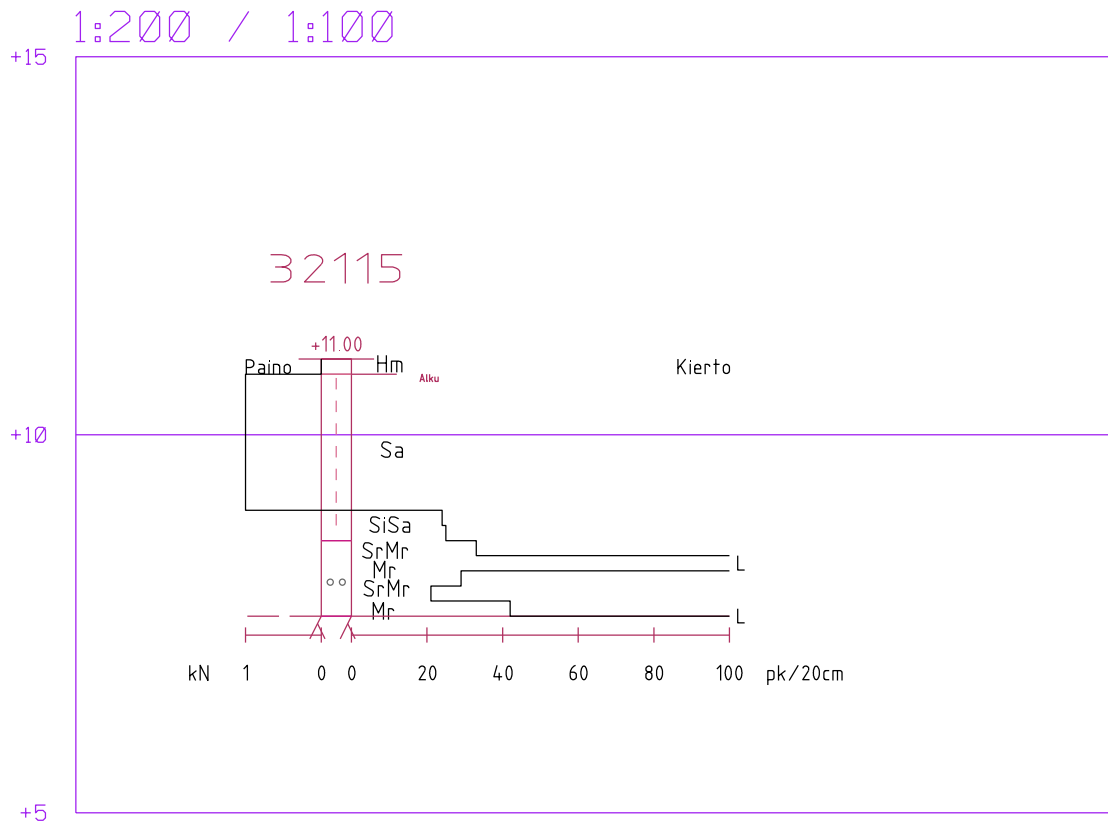

Korkeusjärjestelmä N2000


Työ: 1604	Mansikkaniitty, tontit	
Kairausvastukset	Tutk: PK	
Mittakaava: 1:200 / 1:100	Tark: KK	
Leikkaus: 32115	Pvm. 30.1.2017	
Porvoon kaupungin Kaupunkimittaus		

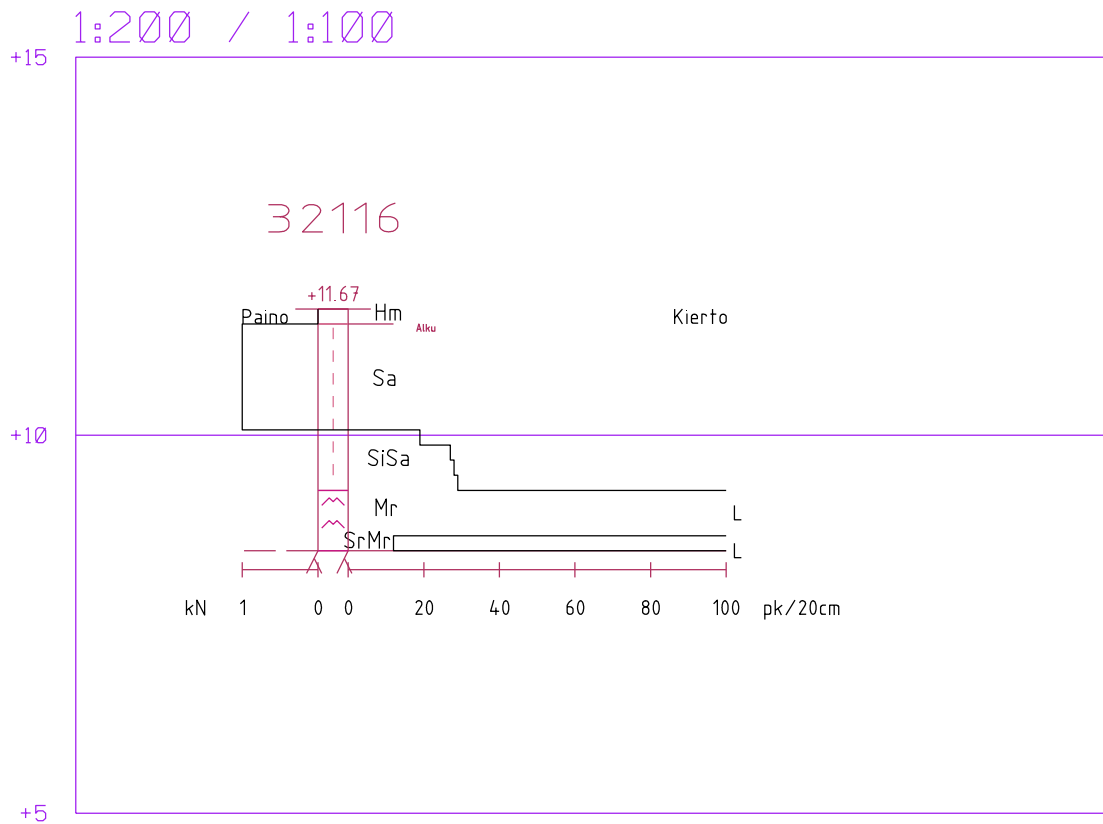

Korkeusjärjestelmä N2000


Työ: 1604	Mansikkaniitty, tontit	
Kairausvastukset	Tutk: PK	
Mittakaava: 1:200 / 1:100	Tark: KK	
Leikkaus: 32116	Pvm. 30.1.2017	
Porvoon kaupungin Kaupunkimittaus		

1:200 / 1:100

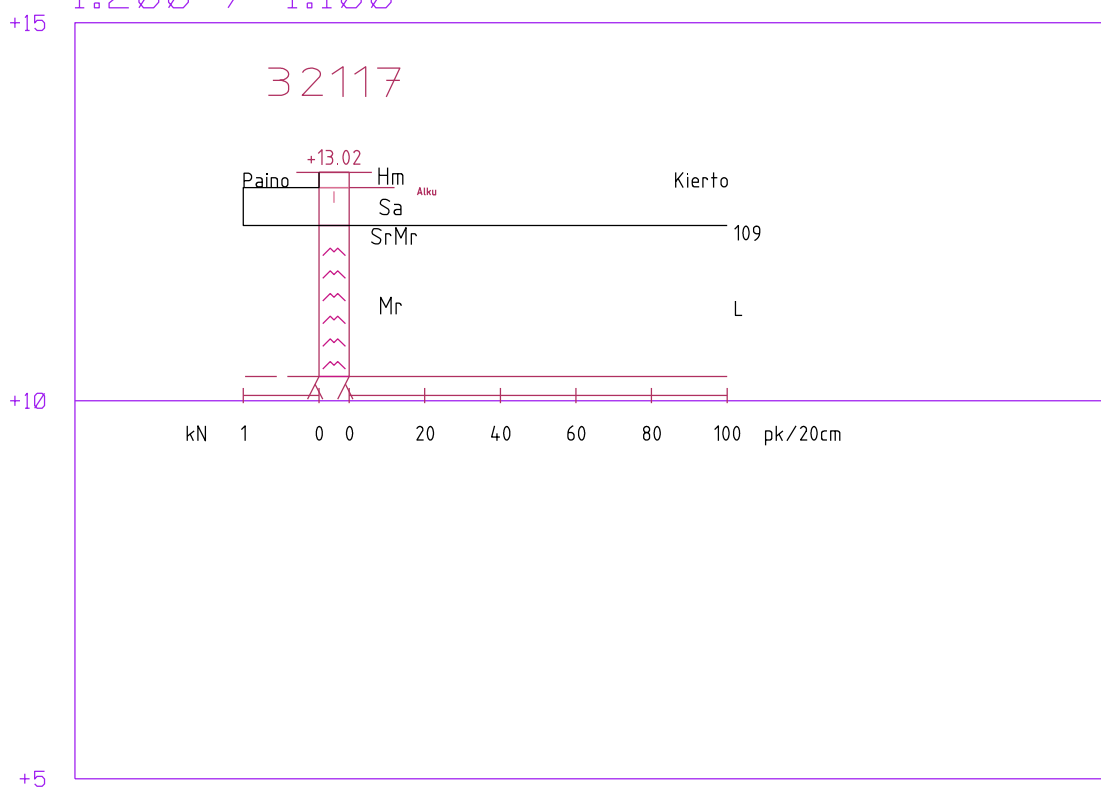

Korkeusjärjestelmä N2000

Työ: 1604	Mansikkaniitty, tontit	
Kairausvastukset	Mittakaava: 1:200 / 1:100	Tutk: PK
Leikkaus: 32117		Tark: KK
Porvoon kaupungin Kaupunkimittaus		Pvm. 30.1.2017

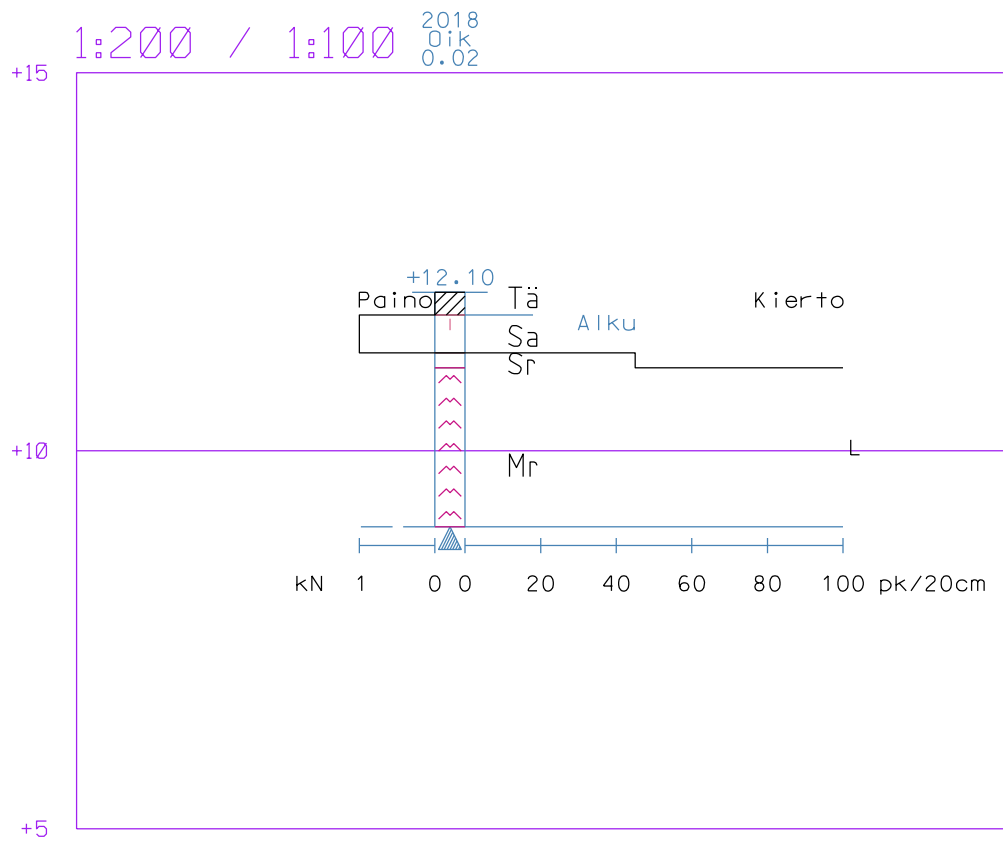

Korkeusjärjestelmä N2000

Työ: 1807	Mansikkaniitty K3214 T8	
Kairausvastukset	Tutk: PK	
Mittakaava: 1:200 / 1:100	Tark: KK	
Leikkaus: 32148	2018	
Porvoon kaupungin Kaupunkimittaus		